VÝROBEK (43) - OCELOVÁ ZÁBRANA V MÍSTNOSTI č. 106 1:25

POHLED P1 - SCHEMATICKÉ PROVEDENÍ OCELOVÉ ZÁBRANY

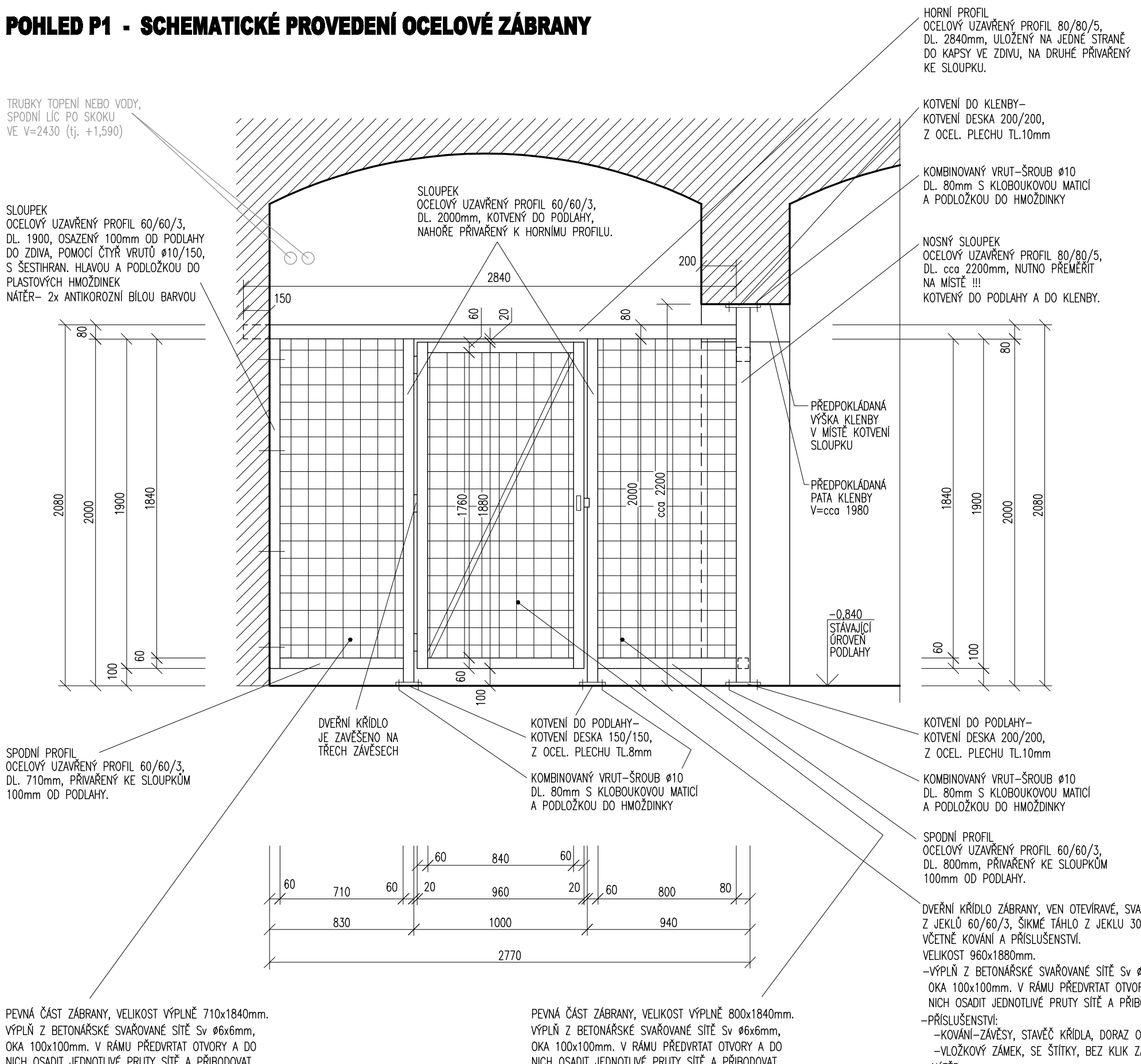

POHLED P2 - SCHEMATICKÉ PROVEDENÍ OCELOVÉ ZÁBRANY

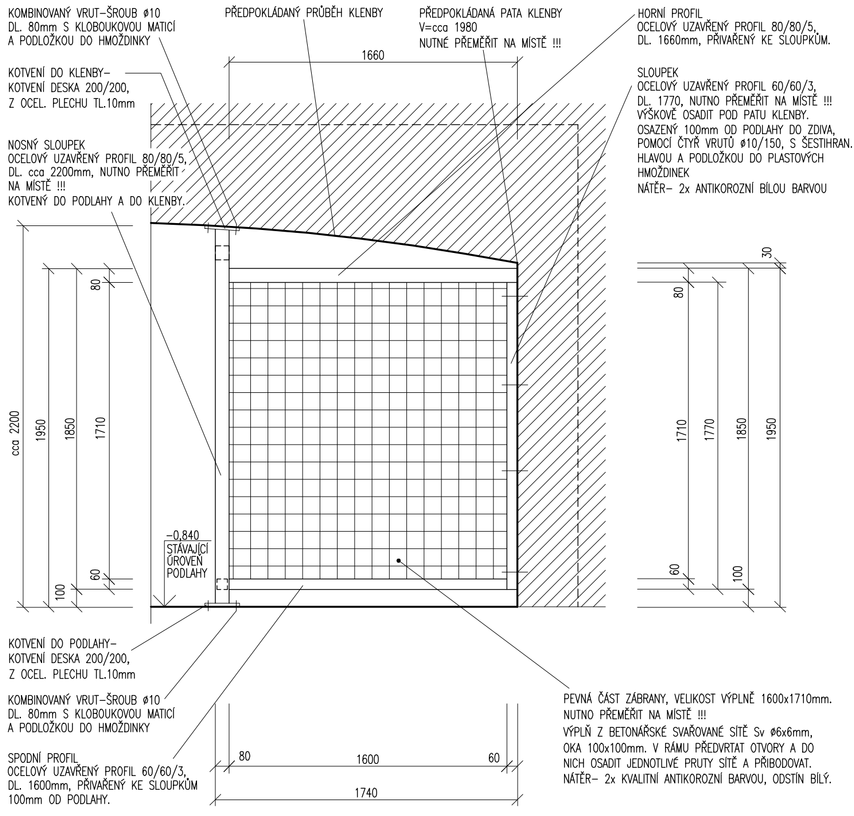

PŮDORYS OCELOVÉ ZÁBRANY - SCHEMATICKÉ PROVEDENÍ ZÁBRANY

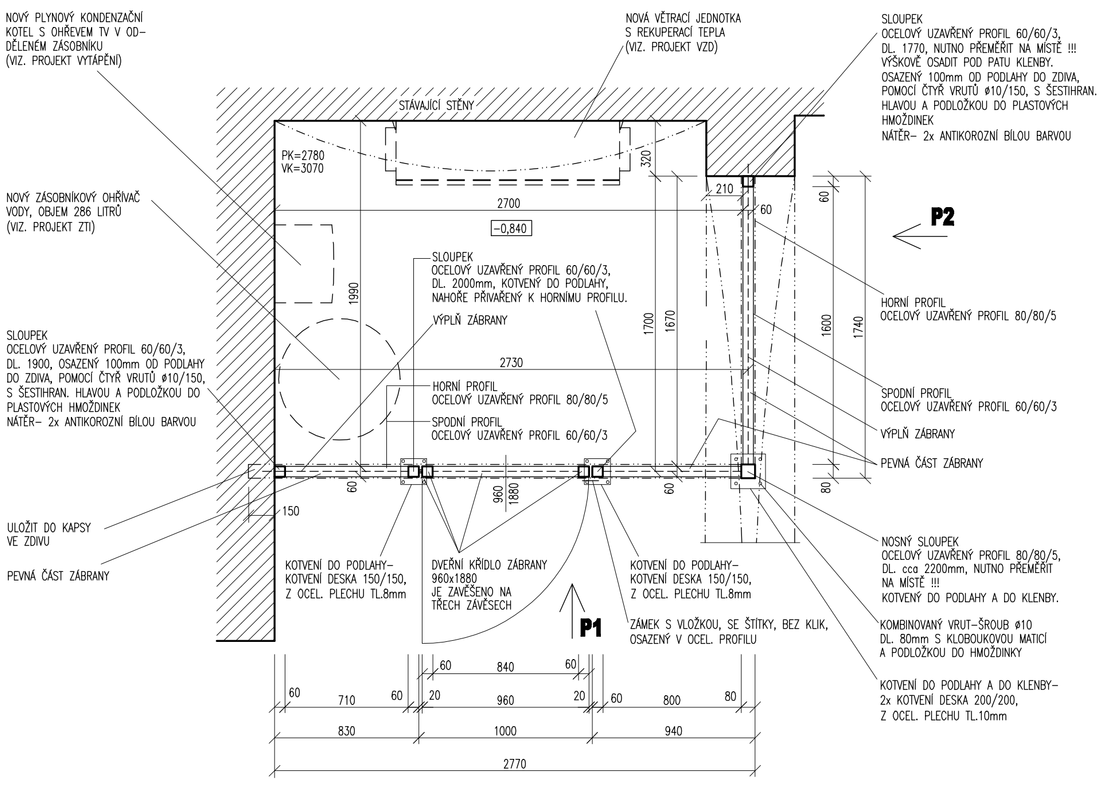

VÝPIS PRVKŮ

PROFIL	POPIS	MNOŽSTVÍ	POZNÁMKA
OCELOVÝ UZAVŘENÝ PROFIL 80/80/5	NOSNÝ SLOUPEK ZÁBRANY A HORNÍ PROFILY ZÁBRANY	7,0 bm	
OCELOVÝ UZAVŘENÝ PROFIL 60/60/3	SLOUPKY ZÁBRANY A DVEŘNÍHO KŘÍDLA, SPODNÍ PROFILY ZÁBRANY A DVEŘNÍHO KŘÍDLA	17,0 bm	
OCELOVÝ UZAVŘENÝ PROFIL 30/30/2	ŠIKMÉ TÁHLO DVEŘNÍHO KŘÍDLA	2,0 bm	
BETONÁŘSKÁ SVAŘOVANÁ SÍŤ Sv ø6x6mm, OKA 100x100mm	VÝPLŇ ZÁBRANY A DVEŘNÍHO KŘÍDLA	7,5 m^2	
OCEL. PLECH TL.10 mm, 200/200mm	KOTEVNÍ DESKA NOSNÉHO SLOUPKU DO PODLAHY A KLENBY	2,0 ks	
OCEL. PLECH TL.8mm, 150/150mm	KOTEVNÍ DESKA SLOUPKŮ U DVEŘNÍHO KŘÍDLA	2,0 ks	
KOMBINOVANÝ VRUT–ŠROUB ø 10 DL.80 S KLOBOUKOVOU MATICÍ A PODLOŽKOU DO HMOŽDINKY		16,0 ks	
VRUT ø10/150mm, S ŠESTIHRAN. HLAVOU A PODLOŽKOU DO HMOŽDINKY		8,0 ks	
PŘÍSLUŠENSTVÍ DVEŘNÍHO KŘÍDLA : –KOVÁNÍ–ZÁVĚSY, STAVĚČ KŘÍDLA, DORAZ OTEVŘENÉHO KŘÍDLA.... –VLOŽKOVÝ ZÁMEK, SE ŠTÍTKY, BEZ KLIK ZABUDOVANÝ V RÁMU		1 KOMPLET	

SPOJOVÁNÍ PRVKŮ

–JEDNOTLIVÉ OCELOVÉ PRVKY BUDOU VZÁJEMNĚ SPOJENY KOUT. NEBO "V" SVARY 4–5 MM VŽDY PO OBVODĚ STYKU NEBO PO CELÉM OBVODU.
–VÝPLŇ PEVNÝCH ČÁSTÍ ZÁBRANY A DVEŘNÍHO KŘÍDLA Z BETONÁŘSKÉ SVAŘOVANÉ SÍTĚ – JEDNOTLIVÉ PRUTY SÍTĚ SE OSADÍ DO PŘEDVRTANÝCH OTVORŮ V RÁMECH A PŘIBODUJÍ SE.
–VŠECHNY SVARY SE ZABROUSÍ.

POVRCHOVÁ ÚPRAVA

–2x NÁTĚR KVALITNÍ ANTIKOROZNÍ BARVOU, ODSTÍN BÍLÝ NEBO PŘIZPŮSOBIT ŘEŠENÍ INTERIÉRU.

POZNÁMKA

–VÝKRES NENÍ PODKLADEM PRO VÝROBU, SLOUŽÍ JAKO PODKLAD PRO VÝROBNÍ DOKUMENTACI A OCENĚNÍ.
–ZHOTOVITEL SI PŘESNÉ ROZMĚRY ODMĚŘÍ NA MÍSTĚ A PODLE NAMĚŘENÝCH ROZMĚRŮ PROVEDE SVOJI VÝROBNÍ DOKUMENTACI.
–PŘESNÉ PROVEDENÍ URČÍ ZHOTOVITEL OCELOVÉ ZÁBRANY A DOLOŽÍ JE VÝPOČTY A VÝROBNÍMI VÝKRESY TVARU, SPOJŮ A KOTVENÍ.
–VÝROBNÍ DOKUMENTACE A PŘÍPRAVA JE SOUČÁSTÍ CENY OCELOVÉ ZÁBRANY.

±0,000= ÚROVEŇ STÁVAJÍCÍ PODLAHY V ŠATNĚ A UMÝVÁRNĚ

Vedoucí projektant	Zodpov. projektant	Vypracoval	Kreslil
Ing.Pavel VLÁČIL	Ing.Jana VLÁČILOVÁ		

FINAL STAVEBNÍ PROJEKCE
ING. JANA VLÁČILOVÁ
ČAJKOVSKÉHO 15, 58601 JIHLAVA
IČ:75661519, Tel:732447874
vlacilpavel@seznam.cz

Investor : SŠ PTA Jihlava, ul. Legionářů, 586 01 Jihlava

Místo stavby : SŠ PTA Jihlava – areál školy

SŠ PTA JIHLAVA
REKONSTRUKCE SOCIÁLNÍHO ZAŘÍZENÍ PRO TĚLOCVIČNU V BUDOVĚ JANA MASARYKA 3

Obsah : VÝROBEK (43) – OCELOVÁ ZÁBRANA V MÍSTNOSTI č. 106

Zak.č. : 03/2017–J
Datum : 07/2017
Stupeň : PP
Formát : 6 A4
Měřítko : 1:25
Výtisk:
Č.výkr. : 107