



VZOROVÉ PŘÍČNÉ ŘEZY

SO-03 CHODNÍKY
řez PF9 km 0.251 15

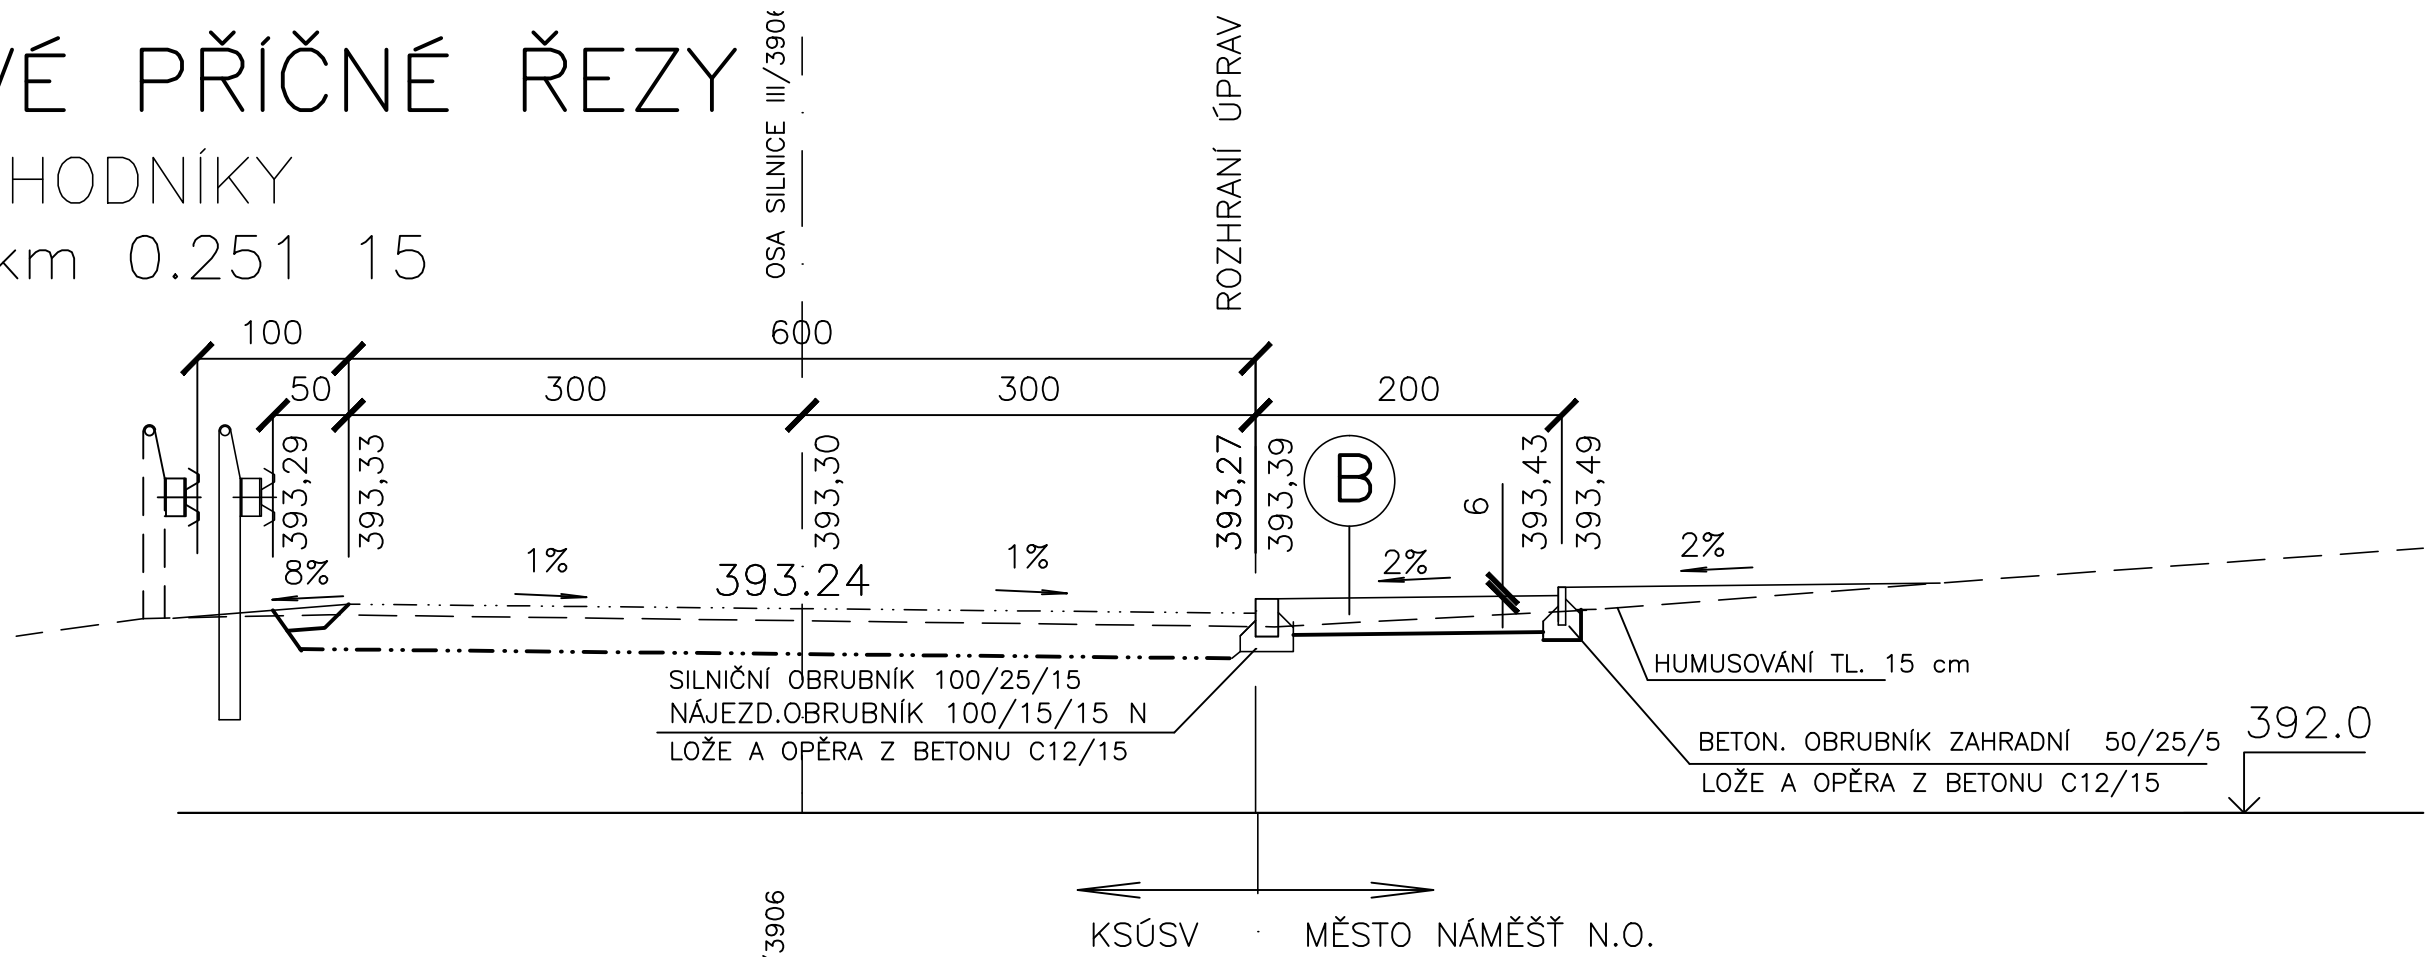

řez Z05=PF13 km 0.341 80

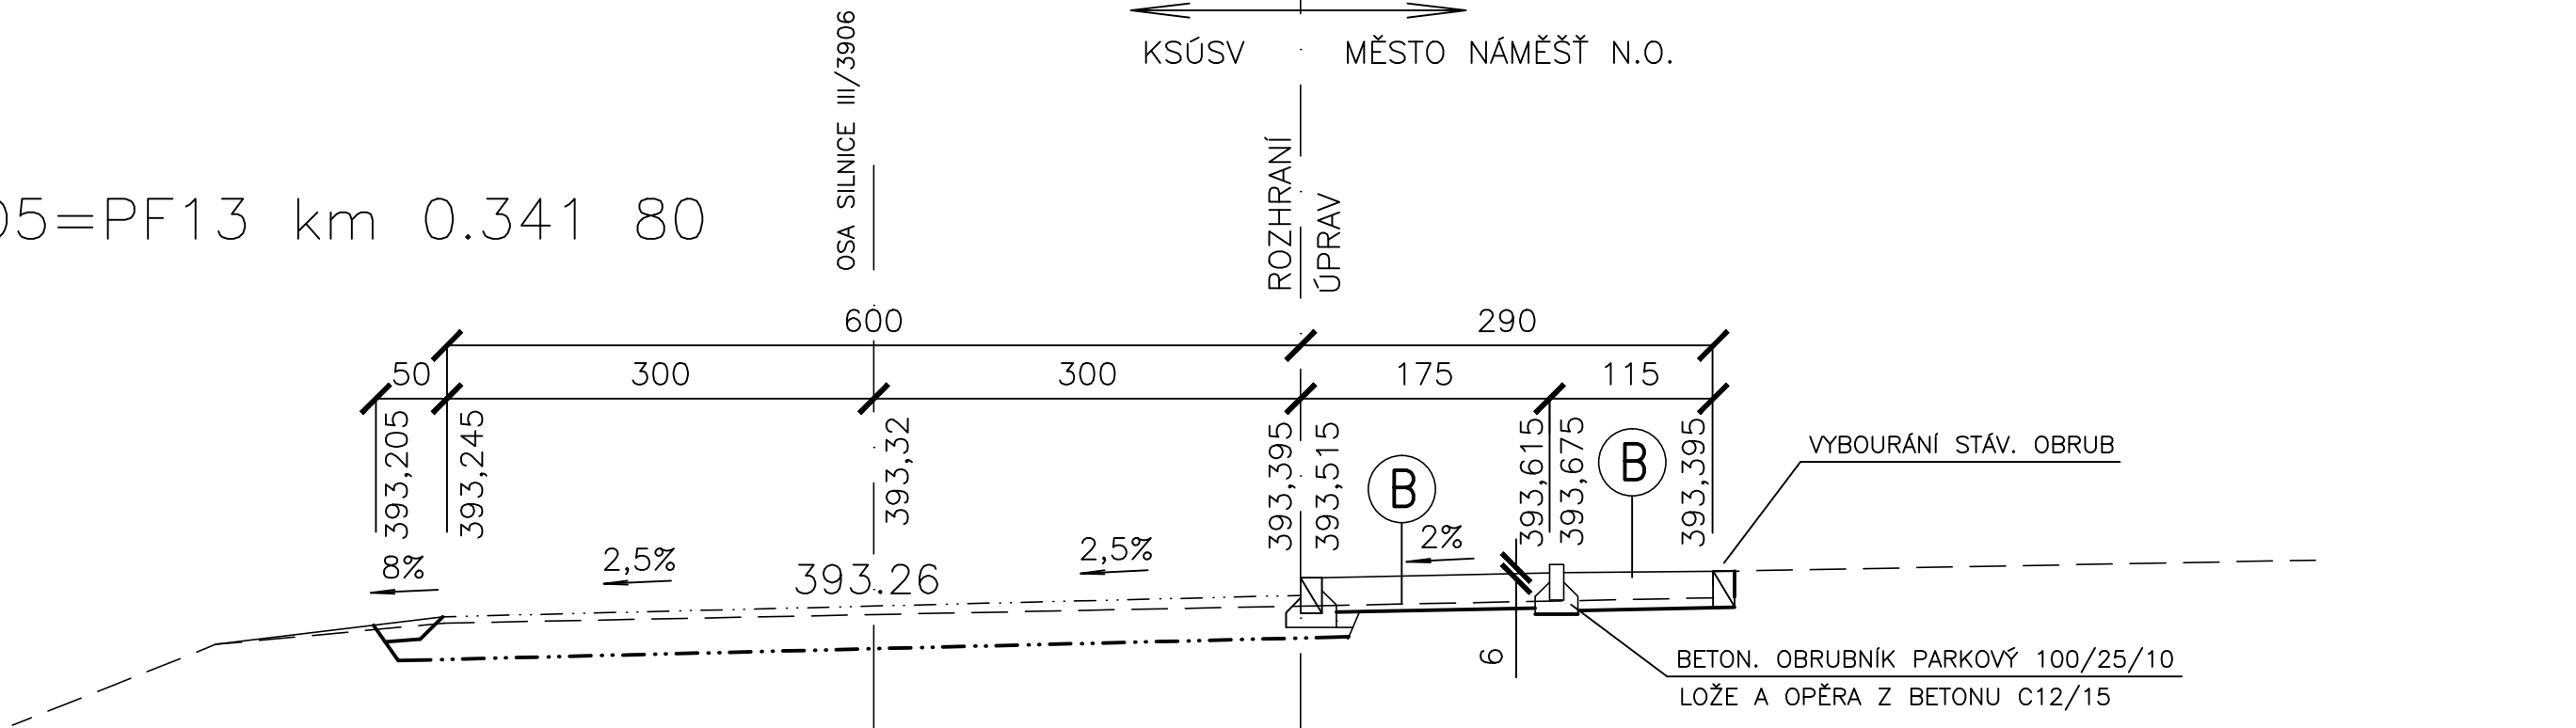

B KONSTRUKCE CHODNÍKU

| | |
|--|----------------------------------|
| DLAŽBA BETON. VIBROLISOVANÁ 20/20/6 cm | tl. 6 cm (v barvě šedé–přirodní) |
| DRCENÉ KAMENIVO FR. 4–8 mm | tl. 3 cm |
| DRCENÉ KAMENIVO FR. 8–16 mm, 16–32 mm | tl.15 cm |
| CELKEM | tl. 24 cm |

C K-CE VOZOVKY ŽIVIČNÉ-OPRAVA

| | |
|---------------------------------------|-----------|
| ACO 11 | 5 cm |
| Postřik spojovací asfaltový 0,5 kg/m2 | |
| FRÉZOVÁNÍ | 5 cm |
| CELKEM | tl. 11 cm |

D K-CE VOZOVKY ŽIVIČNÉ-ROZŠÍŘENÍ

| | |
|--------------------|-----------|
| ACO 11 | 5 cm |
| ACL 16+ | 5 cm |
| ACP 22 | 5 cm |
| ŠTĚRKODRŤ fr. 0–32 | 20 cm |
| ŠTĚRKODRŤ fr. 0–63 | 20 cm |
| CELKEM | tl. 55 cm |

POZNÁMKA :

- na oblouky o malých poloměrech je třeba použít dělených obrub nebo obrub náležitých poloměrů (R 0,5 m; 1,0 m; 2,0 m)
- na bezbarierových vstupech na chodník budou použity nájezdové a přechodové obrubníky : 100/15/15 N
100/15/25 PV
100/15/25 LV
- na varovné a signální pásy bezbarierových úprav použít betonovou dlažbu pro nevidomé 20/10/tl.6 se zvýrazněným reliéfním povrchem odlišné barvy

| | | | | |
|---|------------------------|--------------------|--|----------------|
| <i>vypracoval</i> | <i>kreslil</i> | <i>kontroloval</i> | <i>Simona ŠTADÁNIOVÁ</i> <i>PROJEKTOVÁ ČINNOST VE VÝSTAVBĚ</i> Zahradnického odboru 922 674 01 TŘEBÍČ IČ: 628 53 856 | |
| S.Štadániová | S.Štadániová | S.Štadániová | | |
| | | | <i>formát</i> | 4 A4 |
| <i>investor</i> Město Náměšť n.O.;Masarykovo nám.104; Náměšť n.O. | | | <i>měřítko</i> | 1 : 100 |
| <i>místo stavby</i> K.ú. Náměšť n.Osl., ul. Ocmanická | | | <i>datum</i> | 11/16 |
| <i>stavba</i> CHODNÍK A AUTOBUSOVÁ ZASTÁVKA UL.OCMANICKÁ; NÁMĚŠŤ N.OSL. C. STAVEBNÍ ČÁST | | | <i>zak.č.</i> | SŠ-02/16 |
| | | | <i>stupeň</i> | DŮŘ+DSP |
| | | | <i>č.v.</i> | <i>paré č.</i> |
| | | | C3.2.3. | |
| <i>objekt</i> | C3. SO-01.103 CHODNÍKY | | | |
| <i>výkr.</i> | VZOROVÝ PŘÍČNÝ ŘEZ | | | |