


<b>vypracoval</b>	<b>kreslil</b>	<b>kontroloval</b>	<b>Simona ŠTADANOVIČA</b> nezávislý členstvo ve výboru Zahraničního odboru 922 674 01 Řepeč č. 628 53 856
S.Štadaničovič	S.Štadaničovič		
<b>investor</b>	Krajská správa a dŕžba silnic Vysočina, p.o.;		<b>formát</b> 4 M
<b>město stavby</b>	K.Ď. Náměstí n.osl., k.Ď. k. Osmarce		<b>měřítko</b> 1 : 50
<b>stavba</b>	III/3906		<b>datum</b> 02/17
	UL.OCMANICKÁ; NÁMĚSTÍ N. OSL.		<b>zak. č.</b> S5-05/16
			<b>stupeň</b> Dŕ-DSF
<b>objekt</b> D. DOKUMENTACE OBJEKTŮ			<b>č. v.</b> paré č.
<b>výkř.</b> VZOROVÉ PRÁČNĚ REŽY			D1.4.

## řez PF4 km 0.04635

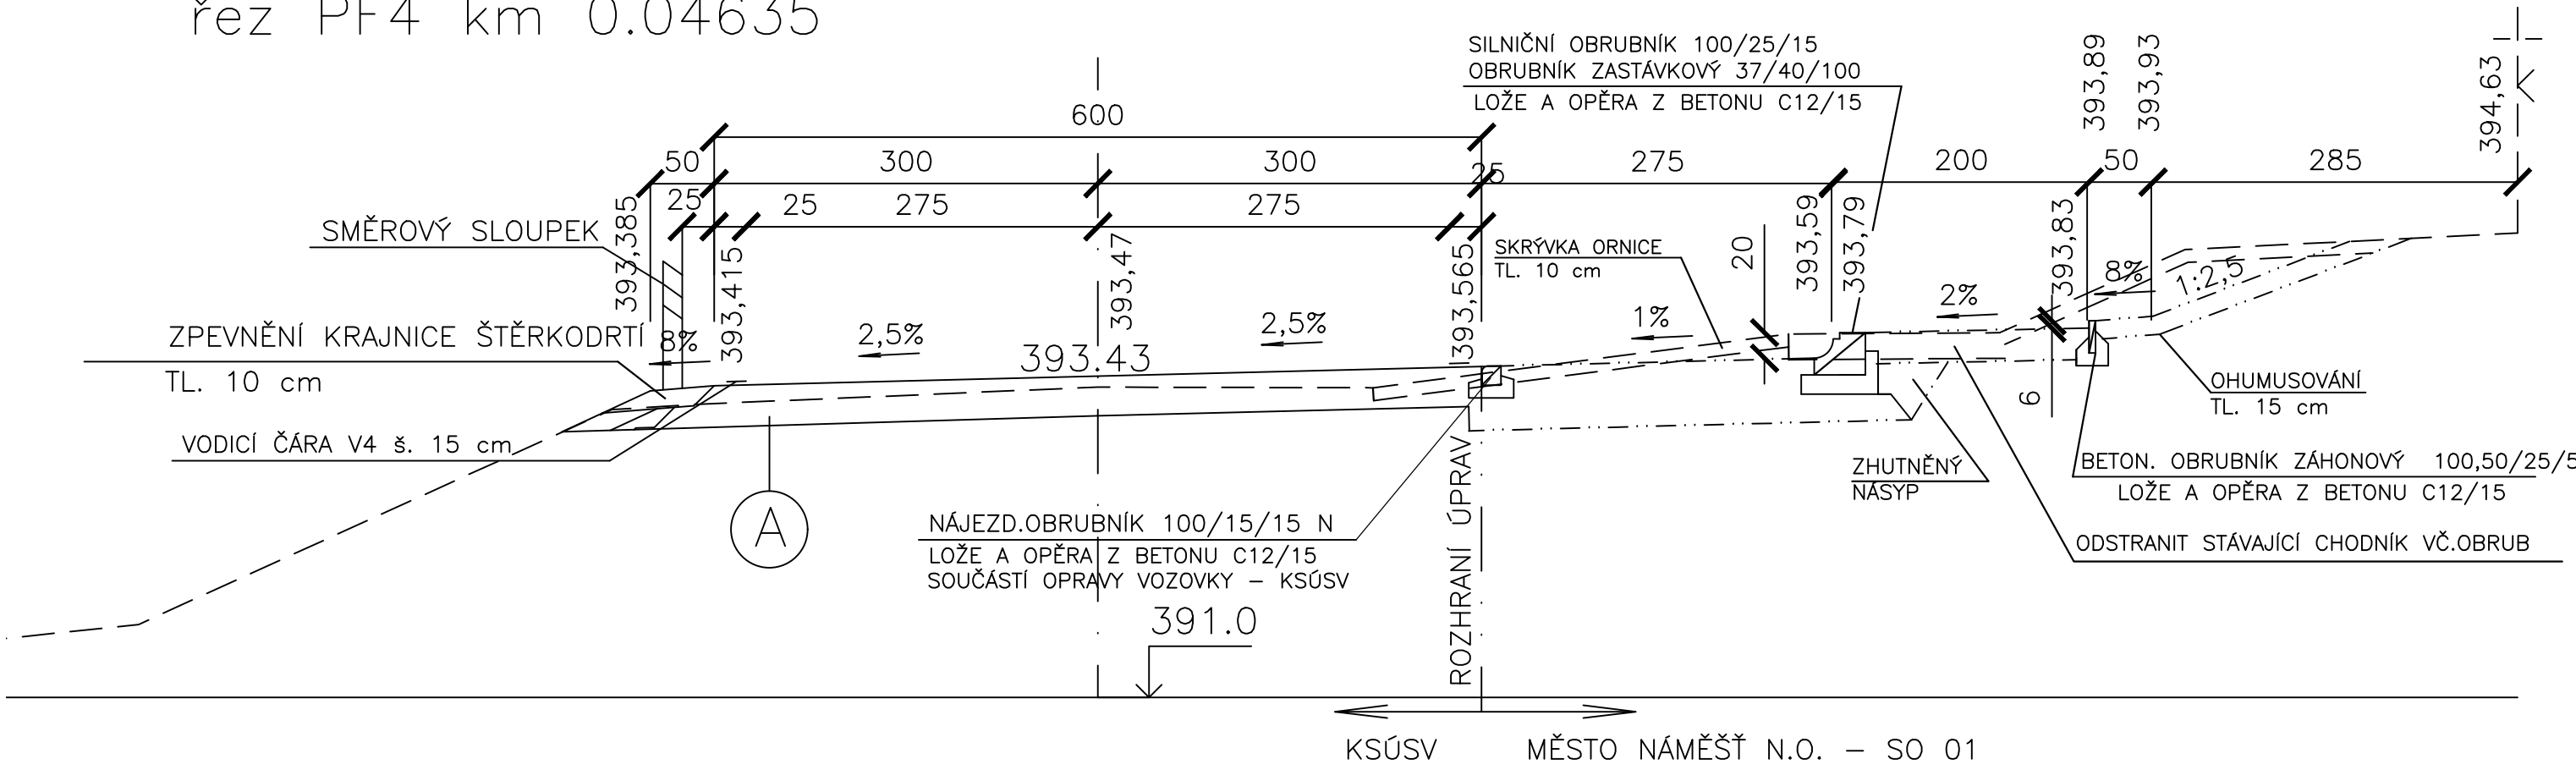

- |  |              |                       |                             |
|--|--------------|-----------------------|-----------------------------|
| <b>(A) K-CE VOZOVKY ŽIVIČNĚ-OPRAVA</b>     |              |                       |                             |
| Asfaltový beton                            | ACO 11+50/70 | 5 cm                  | ČSN EN 13108-1; ČSN 7361 21 |
| Spojovací postřik asfaltovou emulzí PS     | emulz. PS    | 0,3 kg/m <sup>2</sup> | ČSN 7361 29                 |
| Asfaltový beton                            | ACL 16+50/70 | 6 cm                  | ČSN EN 13108-1; ČSN 7361 21 |
| Infiltrační postřik asfaltovou se zadržemí | emulz. PI    | 1,0 kg/m <sup>2</sup> | ČSN 7361 29                 |
| Rezy klouby ze studena                     | RS 0/32 CA   | 20 cm                 | TP 208                      |
| Frézování                                  |              | 5-8 cm                |                             |
| CELKEM                                     |              | tl. 31 cm             |                             |

- |  |              |                       |                             |  |
|--|--------------|-----------------------|-----------------------------|--|
| <b>C K-CE VOZOVKY ŽIVIČNĚ-OPRAVA KRYTU</b> |              |                       |                             |  |
| Asfaltový beton                            | ACO 11+50/70 | 5 cm                  | ČSN EN 13108-1; ČSN 7361 29 |  |
| Spojovací postřik asfaltovou emulzí PS     |              | 0,3 kg/m <sup>2</sup> | ČSN 7361 29                 |  |
| Odrážecí stův, živičného krytu             |              | 5 cm                  |                             |  |
| CELKEM                                     |              | 5 cm                  |                             |  |

