


<div>vypracoval</div> <div>S.Stadániová</div>	<div>kreslil</div> <div>S.Stadániová</div>	<div>kontroloval</div> <div>S.Stadániová</div>	<div>Simona ŠTADANIOVÁ</div> <div>PROJEKČNÍ ČINNOST VE VÝSTAVĚ</div> <div>Zahraničního odbroje 922</div> <div>674 01 TŘEBÍČ</div> <div>Č. 628 53 856</div>
<div>investor</div> <div>Město Náměšť n.O.,Masarykovo nám.104; Náměšť n.O.</div>	<div>formát</div> <div>4 A4</div>		
<div>místo stavby</div> <div>K.ú. Náměšť n.Osl., ul. Ocmanická</div>	<div>měřítko</div> <div>1 : 500/100</div>		
<div>stavba</div> <div>CHODNÍK A AUTOBUSOVÁ ZASTÁVKA</div>	<div>datum</div> <div>11/16</div>		
<div>zak.č.</div> <div>CHODNÍK A AUTOBUSOVÁ ZASTÁVKA</div>	<div>sš-02/16</div>		
<div>stupeň</div> <div>C. STAVEBNÍ ČÁST</div>	<div>důř+DSP</div>		
<div>objekt</div> <div>C2_SO-01.102 VJEZDY</div>	<div>č.v.</div> <div>C2.2.2.</div>	<div>paré č.</div>	
<div>výkř.</div> <div>PODÉLNÝ PROFIL</div>			

POVRCH	vozovka živitěná stěvojtčí
KATASTR	k.ú. Náměšť nad Oslovou, p.č.1118/1
Měřítko X/Y	1:500/1:100

NÁMĚŠŤ N.OSL.–UL.OCMANICKÁ
PODÉLNÝ PROFIL VOZOVKY
SO-02 VJEZDY
SO-03 CHODNÍK

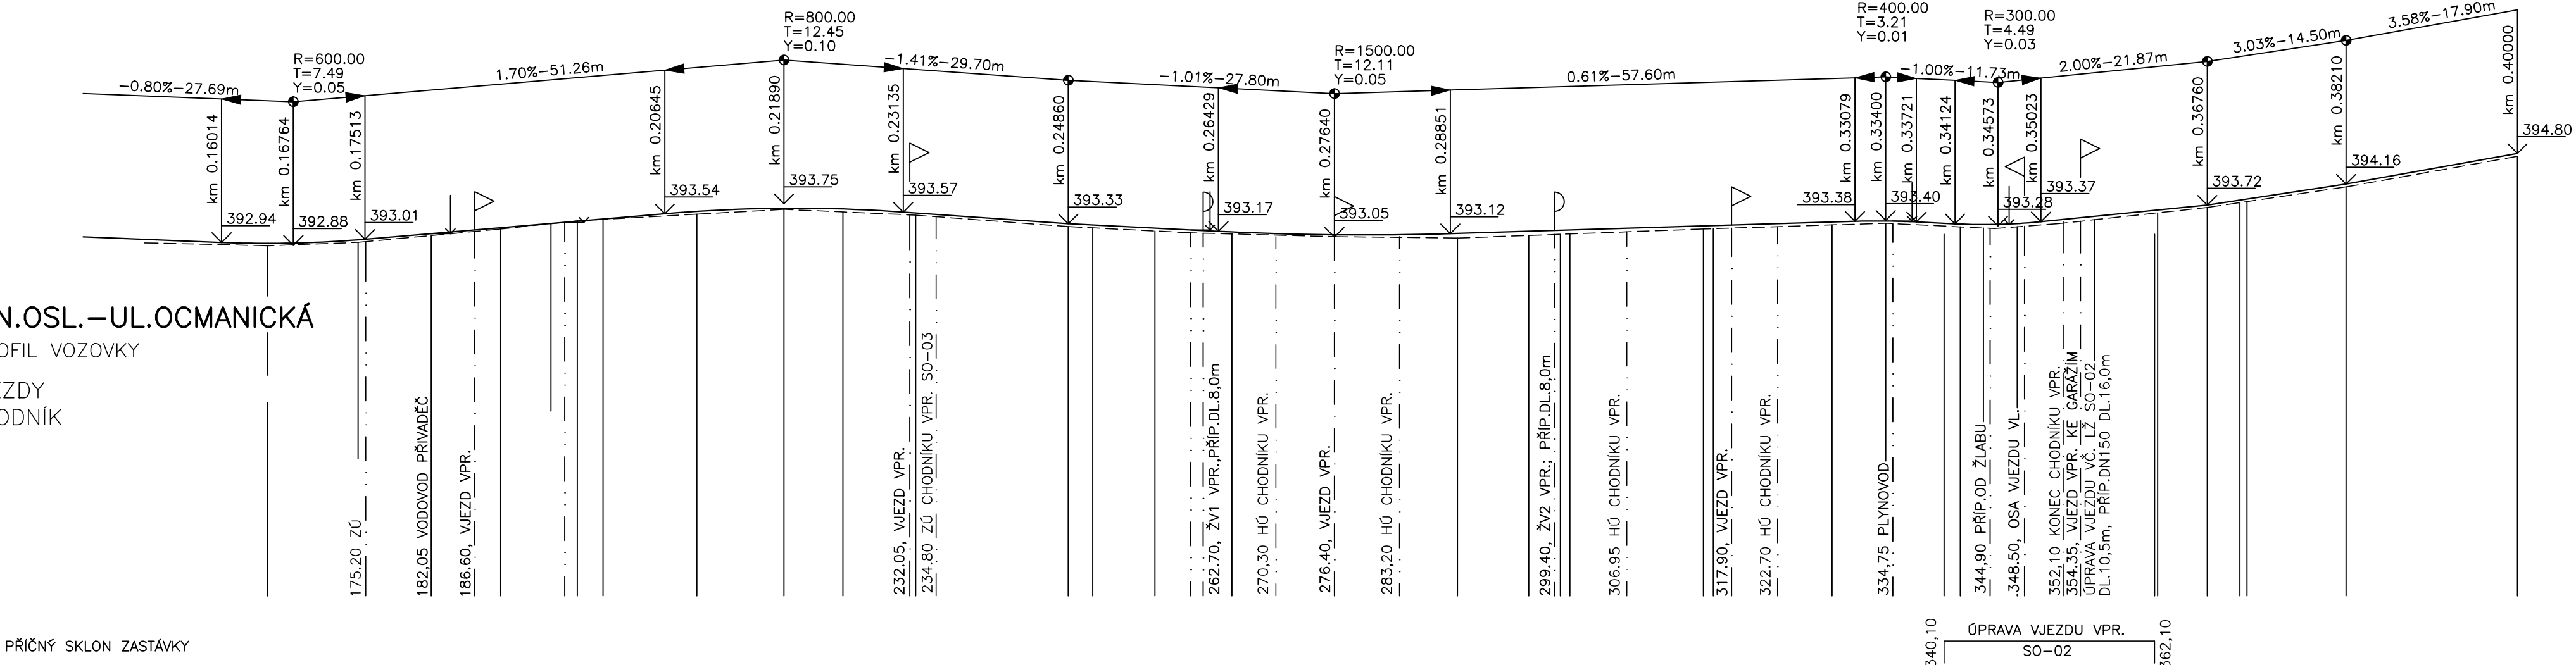

PŘÍČNÝ SKLON ZASTÁVKY

PŘÍČNÝ SKLON CHODNIKU

KÓTY VRCHLOVÉHO POLYGONU

KÓTY NIVELETY

KÓTY TERÉNU

SROVNÁVACÍ ROVINA

STANIČENÍ

VZDÁLENOST PŘÍČNÝCH ŘEZŮ

KONSTRUKCE KOMUNIKACE

SMĚROVÉ POMĚRY

