


TYPOVÝ BEZBARIEROVÝ VSTUP NA CHODNÍK

M 1 : 25

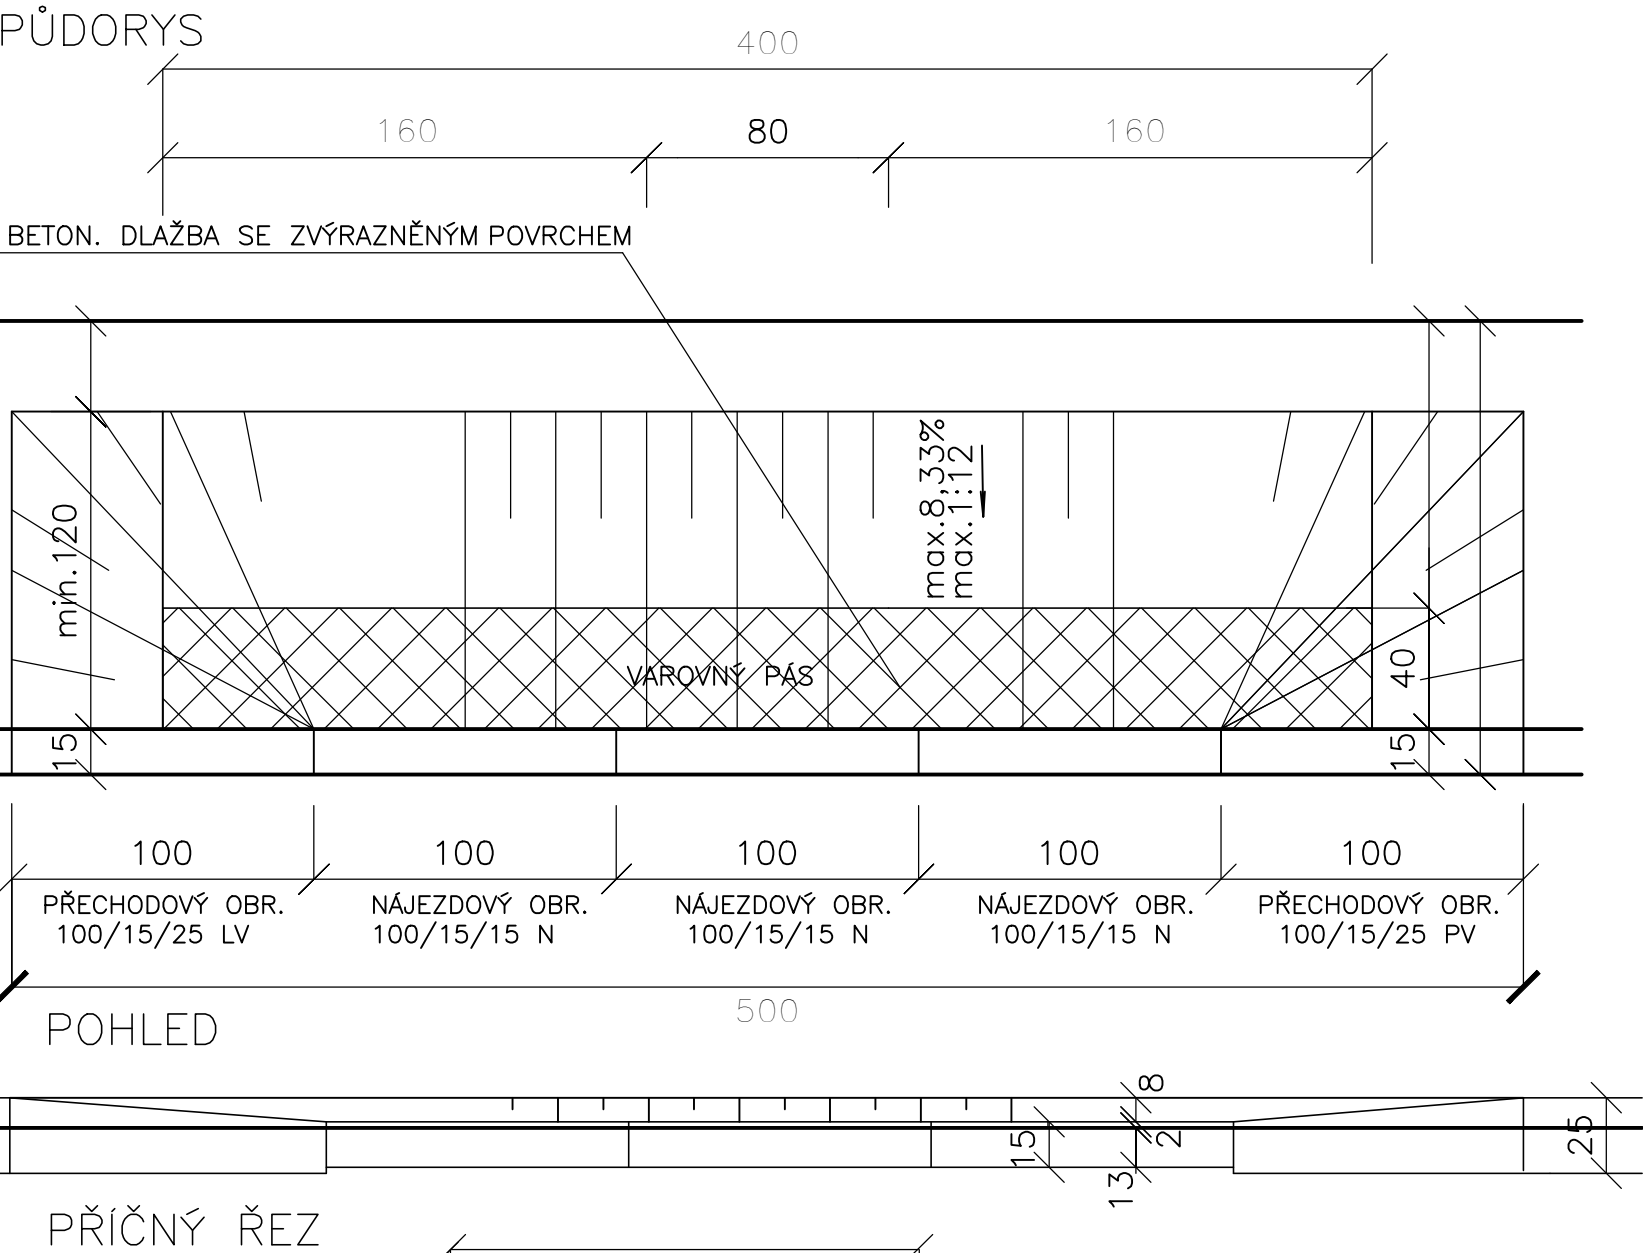

KÓTOVÁNO V cm !

<i>vypracoval</i>	<i>kreslil</i>	<i>kontroloval</i>	<i>Simona ŠTADÁNIOVÁ</i> <i>PROJEKTOVÁ ČINNOST VE VÝSTAVBĚ</i> Zahraničního odboje 922 674 01 TŘEBÍČ IČ: 628 53 856	
S.Štadániová	S.Štadániová	S.Štadániová		
<i>investor</i> Město Náměšť n.O.;Masarykovo nám.104; Náměšť n.O.			<i>formát</i> 4 A4	
<i>místo stavby</i> K.ú. Náměšť n.Osl., ul. Ocmanická			<i>měřítko</i> 1 : 25	
<i>stavba</i> CHODNÍK A AUTOBUSOVÁ ZASTÁVKA UL.OCMANICKÁ; NÁMĚŠŤ N.OSL. C. STAVEBNÍ ČÁST			<i>datum</i> 11/16	
			<i>zak.č.</i> SŠ-02/16	
			<i>stupeň</i> DŮŘ+DSP	
			<i>č.v.</i>	<i>paré č.</i>
<i>objekt</i> C2. S0-01.102 VJEZDY			C2.2.6.	
<i>výkr.</i> VÝKRESY OBSLUŽNÝCH ZAŘÍZENÍ				