


VZOROVÉ PŘÍČNÉ ŘEZY

SO-01 ZASTÁVKA

řez PF4 km 0.04635

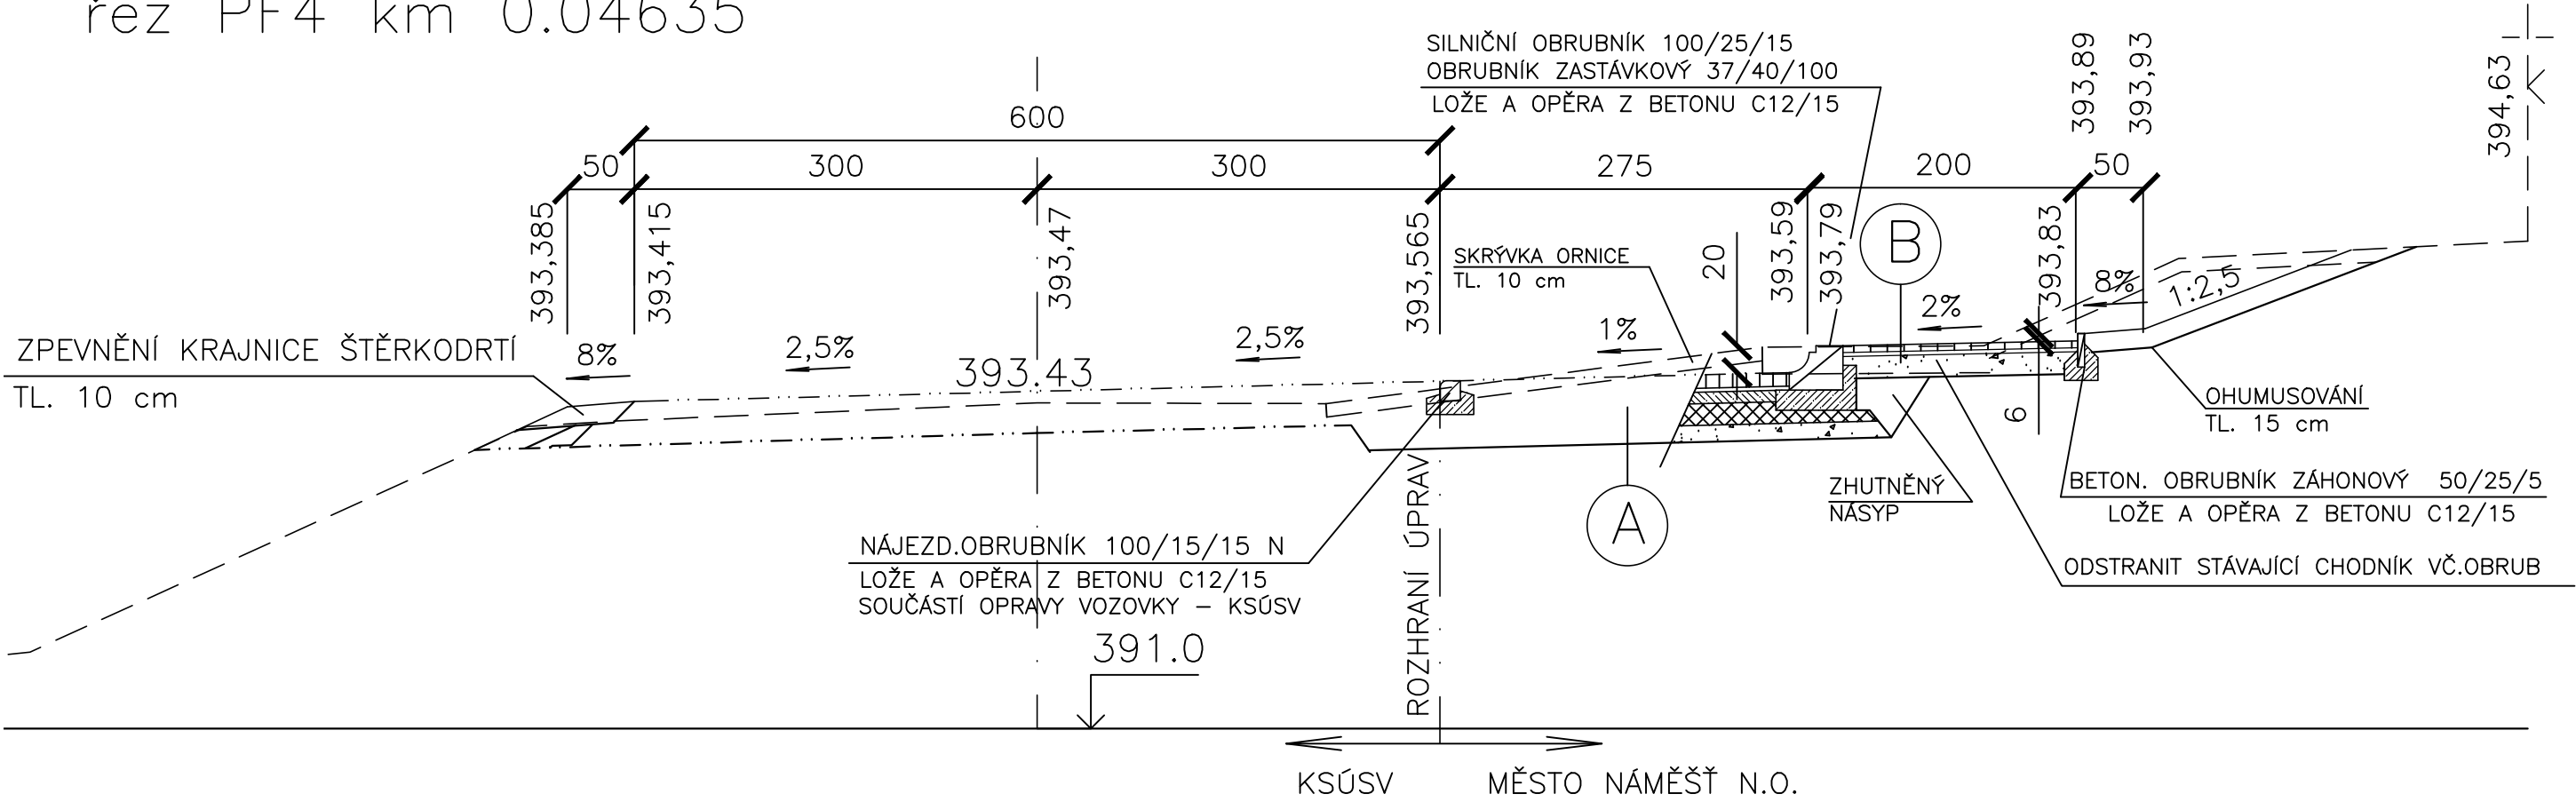

A

K-CE AUTOBUSOVÉ ZASTÁVKY

DLAŽBA Z DROB. ŽULOV. KOSTEK-OBLOUKOVÁ	tl. 10 cm
LOŽE Z CEMENT. MALTY MC 10	tl. 3 cm
PODKLADNÍ BETON PROSTÝ C10/12	tl. 8 cm
VIBROVANÝ ŠTĚRK fr. 32-63	tl. 18 cm
ŠTĚRKODRT' fr. 0-63	tl. 20 cm
CELKEM	tl. 59 cm

POZNÁMKA :

- na oblouky o malých poloměrech je třeba použít dělených obrub nebo obrub náležitých poloměrů (R 0,5 m; 1,0 m; 2,0 m)
- na bezbarierových vstupech na chodník budou použity nájezdové a přechodové obrubníky : 100/15/15 N
100/15/25 PV
100/15/25 LV
- na varovné a signální pásy bezbarierových úprav použít betonovou dlažbu pro nevidomé 20/10/tl.6 se zvýrazněným reliéfním povrchem odlišné barvy

B

KONSTRUKCE CHODNÍKU

DLAŽBA BETON. VIBROLISOVANÁ 20/20/6 cm	tl. 6 cm (v barvě šedé-přírodní)
DRCENÉ KAMENIVO FR. 4-8 mm	tl. 3 cm
DRCENÉ KAMENIVO FR. 8-16 mm, 16-32 mm	tl.15 cm
CELKEM	tl. 24 cm

Řešení úprav pro osoby s omezenou schopností pohybu a orientace je třeba řešit dle vyhlášky č.398/2009 Sb., o obecných technických požadavcích zabezpečujících bezbarierové užívání staveb a metodiky k této vyhlášce.
Bezbarierové úpravy na autobusových zastávkách řešit dle ČSN 73 6425-1 "Autobusové, trolejbusové a tramvajové zastávky, přístupní ulží a stanoviště-Část 1: Navrhování zastávek" obrázek D.2 a D.6

<i>vypracoval</i>	<i>kreslil</i>	<i>kontroloval</i>	<i>Simona ŠTADÁNIOVÁ</i> <i>PROJEKTOVÁ ČINNOST VE VÝSTAVBĚ</i> Zahradnického odboje 922 674 01 TŘEBÍČ IČ: 628 53 856	
S.Štadániová	S.Štadániová	S.Štadániová		
			<i>formát</i>	4 A4
<i>investor</i> Město Náměšť n.O.;Masarykovo nám.104; Náměšť n.O.			<i>měřítko</i>	1 : 50
<i>místo stavby</i> K.ú. Náměšť n.Osl., ul. Ocmanická			<i>datum</i>	11/16
<i>stavba</i> CHODNÍK A AUTOBUSOVÁ ZASTÁVKA UL.OCMANICKÁ; NÁMĚŠŤ N.OSL. C. STAVEBNÍ ČÁST			<i>zak.č.</i>	SŠ-02/16
			<i>stupeň</i>	DÚR+DSP
			<i>č.v.</i>	<i>paré č.</i>
<i>objekt</i> C1. SO-01.101 AUTOBUSOVÁ ZASTÁVKA			C1.2.3.	
<i>výkr.</i> VZOROVÝ PŘÍČNÝ ŘEZ				