



ÚPRAVA VTOKU PROPUSTKU


PODÉLNÝ ŘEZ VÝTOKU

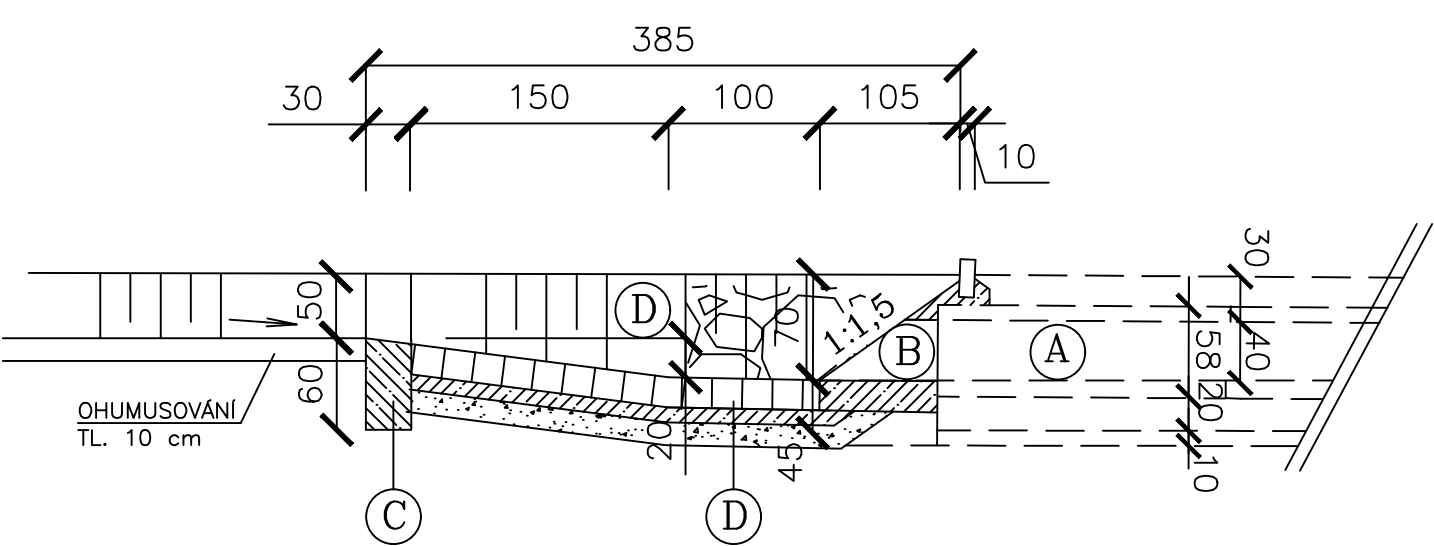

PŮDORYS VÝTOKU

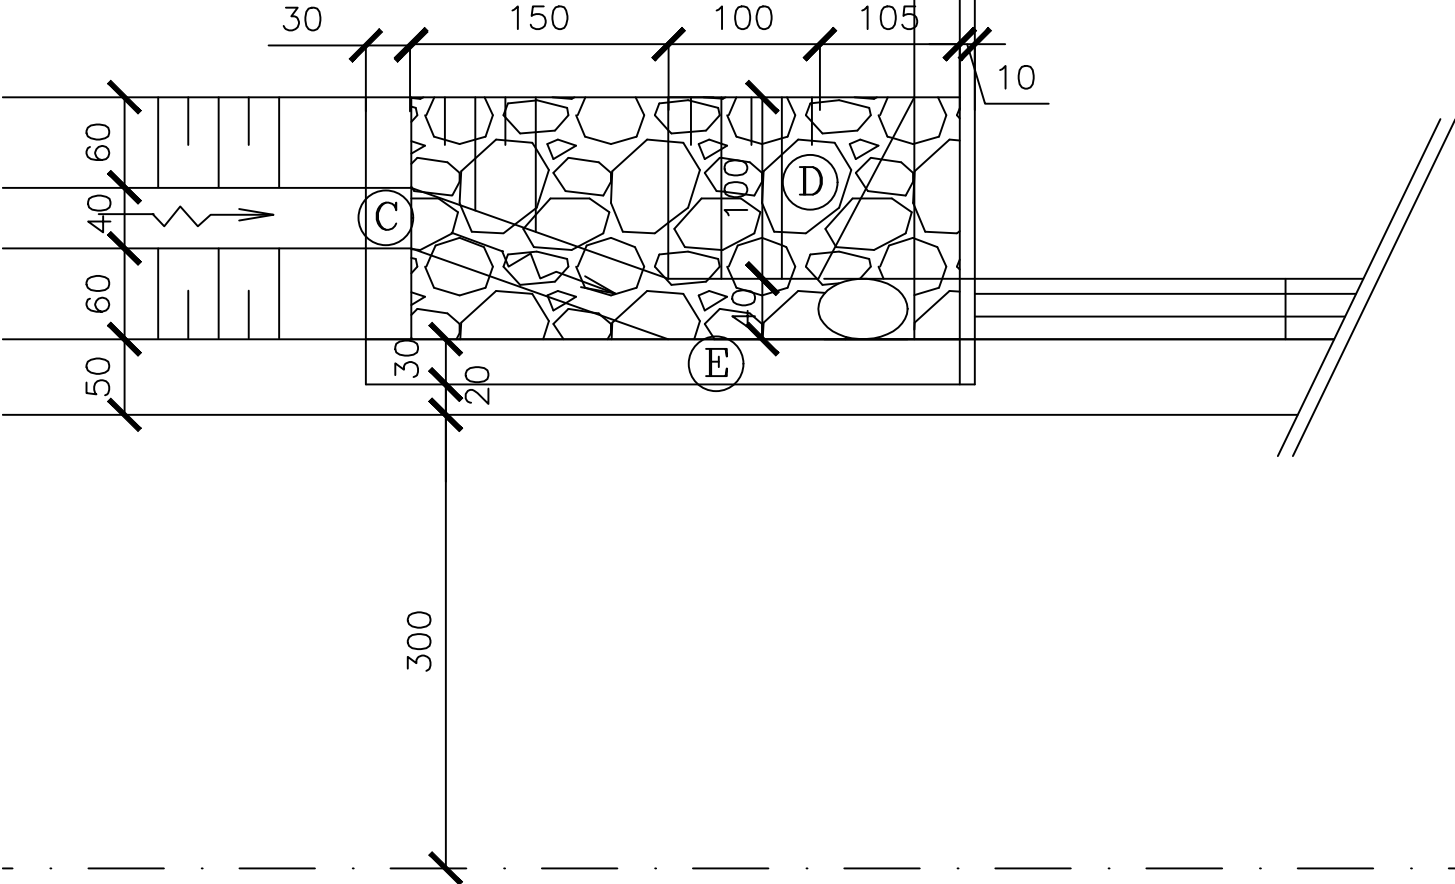

POHLED NA VÝTOK

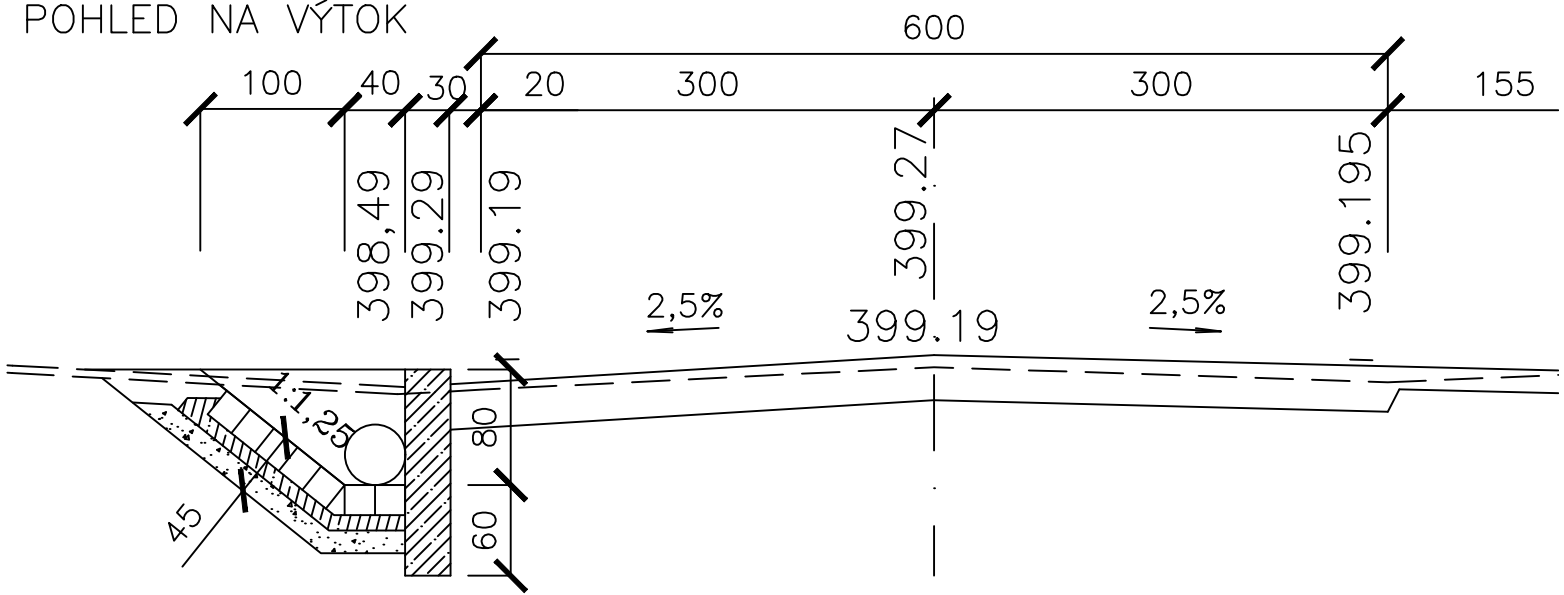

LEGENDA :

- (A) stáv. trouby DN 400
- (B) na vtoku doplnit PVC troubu seříznutou
- (C) práh betonový z C20/25
- (D) opevnění čela a koryta kam.dlažbou 20/20 cm do betonu tl. 10cm a podsypu tl.15 cm
- (E) bok vtoku betonový z C20/25 vyztužený KARI sítí

KÓTOVÁNO V cm !!!

<i>vypracoval</i>	<i>kreslil</i>	<i>kontroloval</i>	<i>Simona ŠTADÁNIOVÁ</i> <i>PROJEKTOVÁ ČINNOST VE VSTAVBĚ</i> Zahraničního odboje 922 674 01 TŘEBÍČ IČ: 628 53 856	
S.Štadániová	S.Štadániová	S.Štadániová		
<i>investor</i>	Krajská správa a údržba silnic Vysočiny; p.o.;		<i>formát</i>	2 A4
<i>místo stavby</i>	K.ú. Náměšť n.Osl., k.ú. Ocmanice		<i>měřítko</i>	1 : 50
<i>stavba</i>	III/3906 UL.OCMANICKÁ; NÁMĚŠŤ N.OSL.		<i>datum</i>	02/17
			<i>zak.č.</i>	SŠ-05/16
			<i>stupeň</i>	DŮŘ+DSP
			<i>č.v.</i>	<i>paré č.</i>
<i>objekt</i>	D. DOKUMENTACE OBJEKTŮ		D1.6.	
<i>výkr.</i>	ÚPRAVA VTOKU PROPUSTKU			