


řez PF14 km 0.35435

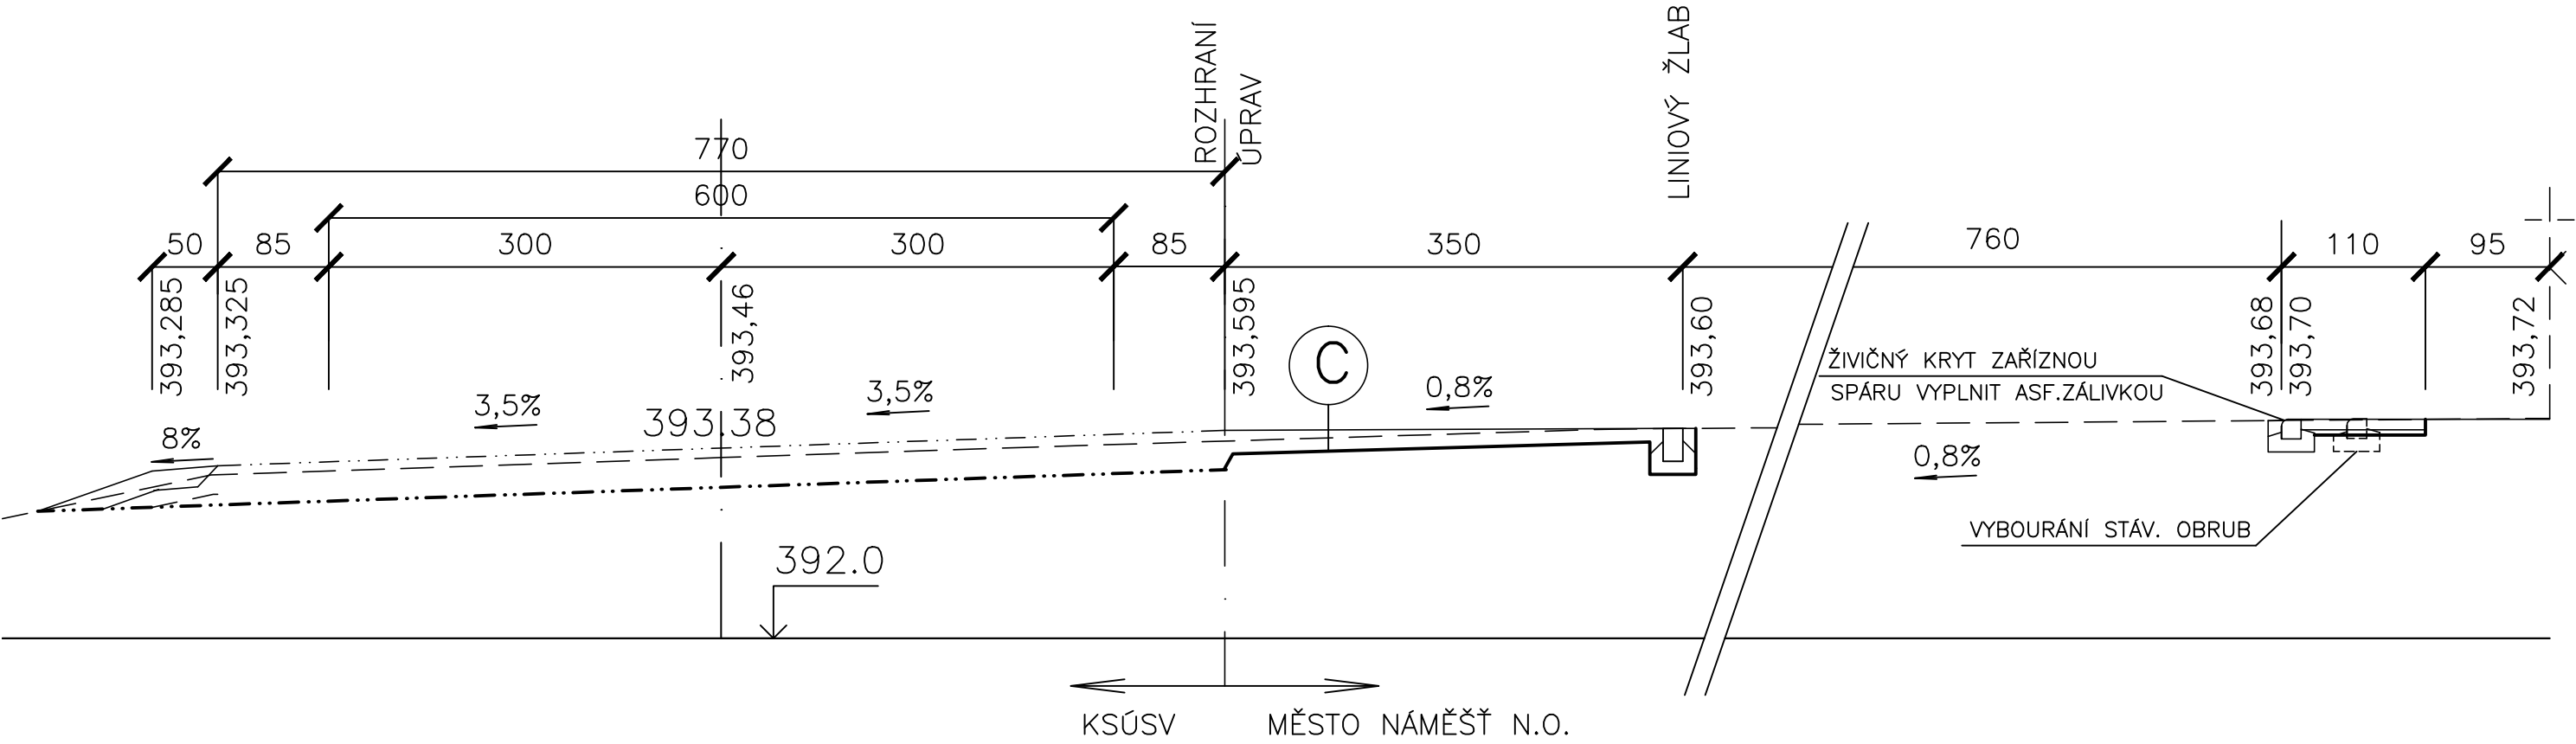

C K-CE VOZOVKY ŽIVIČNÉ – opr.		
ACO 11	5 cm	
Postřik spojovací asfaltový 0,5 kg/m2		
FRÉZOVÁNÍ	5 cm	
CELKEM		tl. 11 cm

D K-CE VOZOVKY ŽIVIČNÉ		
ACO 11	5 cm	
ACL 16+	5 cm	
ACP 22	5 cm	
ŠTĚRKODRŤ fr. 0–32	20 cm	
ŠTĚRKODRŤ fr. 0–63	20 cm	
CELKEM		tl. 55 cm

<i>vypracoval</i>	<i>kreslil</i>	<i>kontroloval</i>	<i>Simona ŠTADÁNIOVÁ</i> <i>PROJEKTOVÁ ČINNOST VE VÝSTAVBĚ</i> Zahraničního odboje 922 674 01 TŘEBÍČ IČ: 628 53 856	
S.Štadániová	S.Štadániová	S.Štadániová		
			<i>formát</i>	4 A4
<i>investor</i> Město Náměšť n.O.;Masarykovo nám.104; Náměšť n.O.			<i>měřítko</i>	1 : 100
<i>místo stavby</i> K.ú. Náměšť n.Osl., ul. Ocmanická			<i>datum</i>	11/16
<i>stavba</i> CHODNÍK A AUTOBUSOVÁ ZASTÁVKA UL.OCMANICKÁ; NÁMĚŠŤ N.OSL. C. STAVEBNÍ ČÁST			<i>zak.č.</i>	SŠ-02/16
			<i>stupeň</i>	DŮŘ+DSP
			<i>č.v.</i>	<i>paré č.</i>
<i>objekt</i>	C2. SO-01.102 VJEZDY		C2.2.3.	
<i>výkr.</i>	VZOROVÝ PŘÍČNÝ ŘEZ			