



CHARAKTERISTICKÉ PŘÍČNÉ ŘEZY
SO-03 CHODNÍKY


řez PF8 km 0.23480

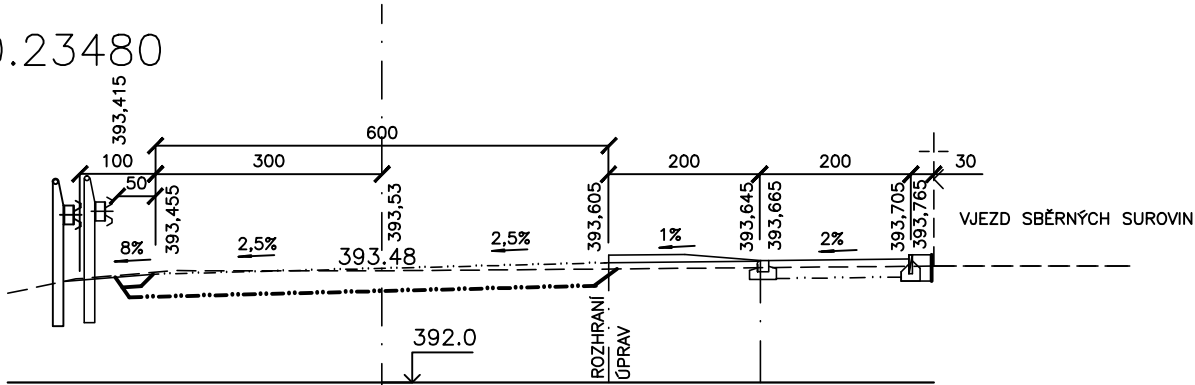


řez PF9 km 0.251 15

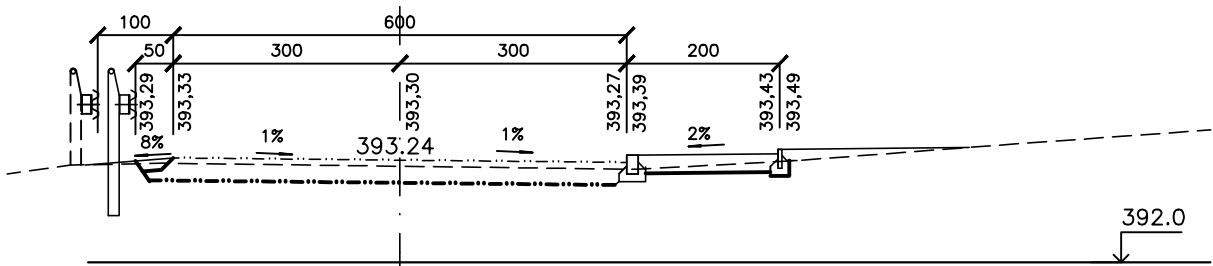


řez ZO3=PF10 km 0.26570

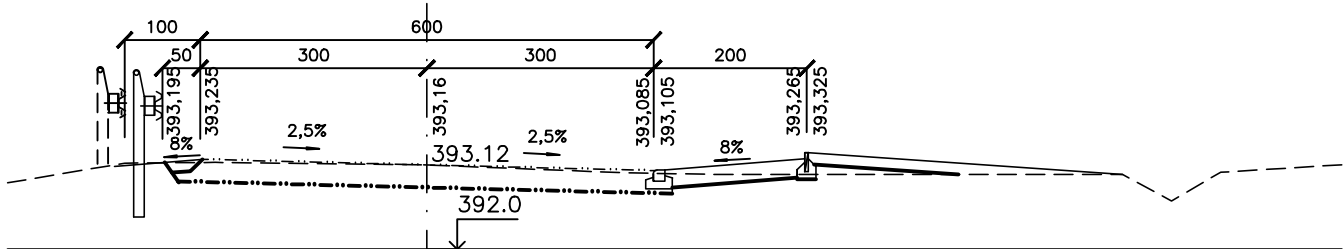


řez PF11 km 0.296 70

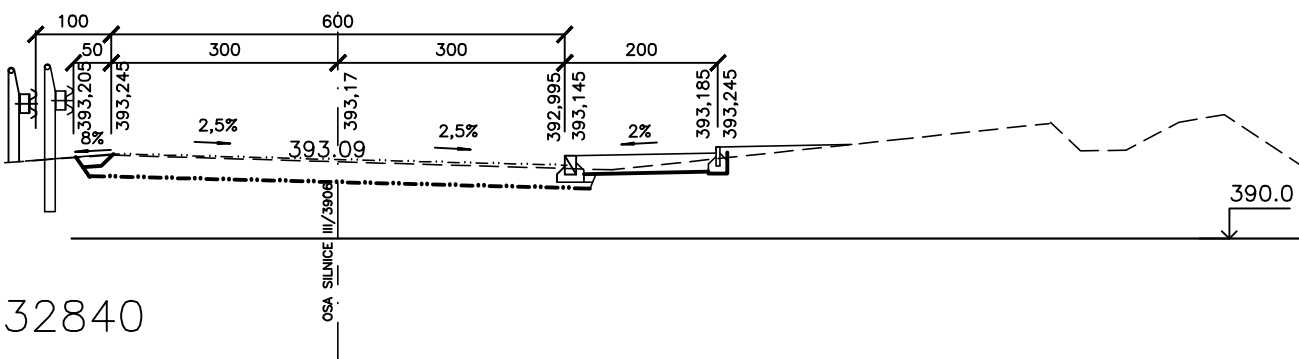


řez PF12 km 0.32840

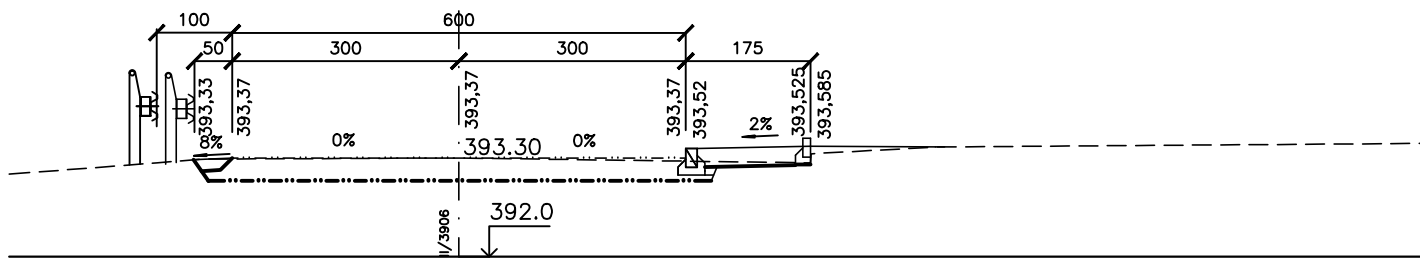

řez ZO5=PF13 km 0.341 80

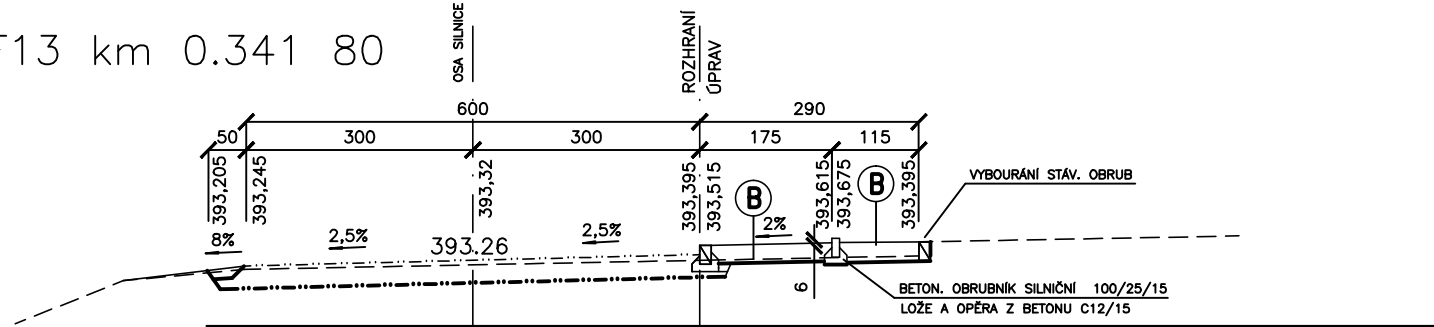

řez PF14 km 0.35435

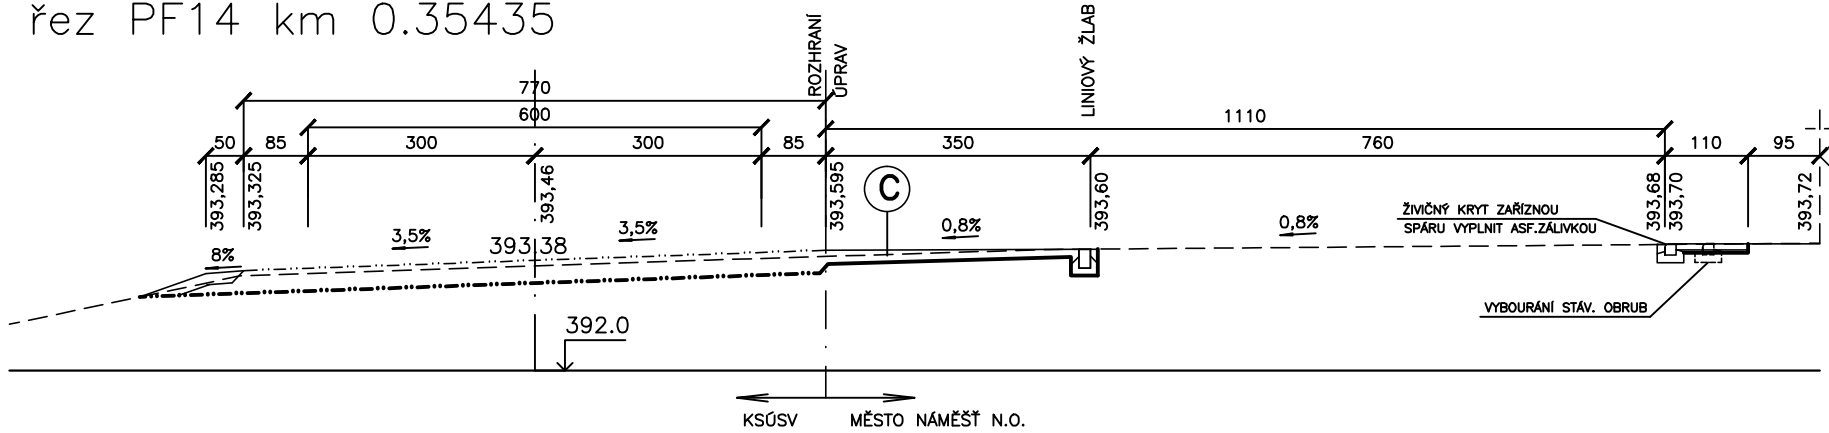

vypracoval		kreslil	kontroloval		Simona ŠTADÁNIHOVÁ PROJEKTOVÁ ČINNOST VE VÝSTAVĚ Zahraničního odboru 922 674 01 TŘEBÍČ IČ: 628 53 856		
S.Štádániová		S.Štádániová	S.Štádániová				
investor		Město Náměst n.O.;Masarykovo nám.104; Náměst n.O.	formát		2 A4		
místo stavby		K.ú. Náměst n.Osl., ul. Ocmanická	měřítko		1 : 100		
stavba		CHODNÍK A AUTOBUSOVÁ ZASTÁVKA UL.OCMANICKÁ; NÁMĚŠT N.OSL.	datum		11/16		
			zak.č.		SŠ-02/16		
			stupeň		DŘ+DSP		
		C. STAVEBNÍ ČÁST	č.v.		paré č.		
objekt	C3. S0-01.103 CHODNÍK		C3.2.4.				
výkř.	CHARAKTERISTICKÉ PŘÍČNÉ ŘEZY						