




řez ZÚ=PF1 km 0.00000

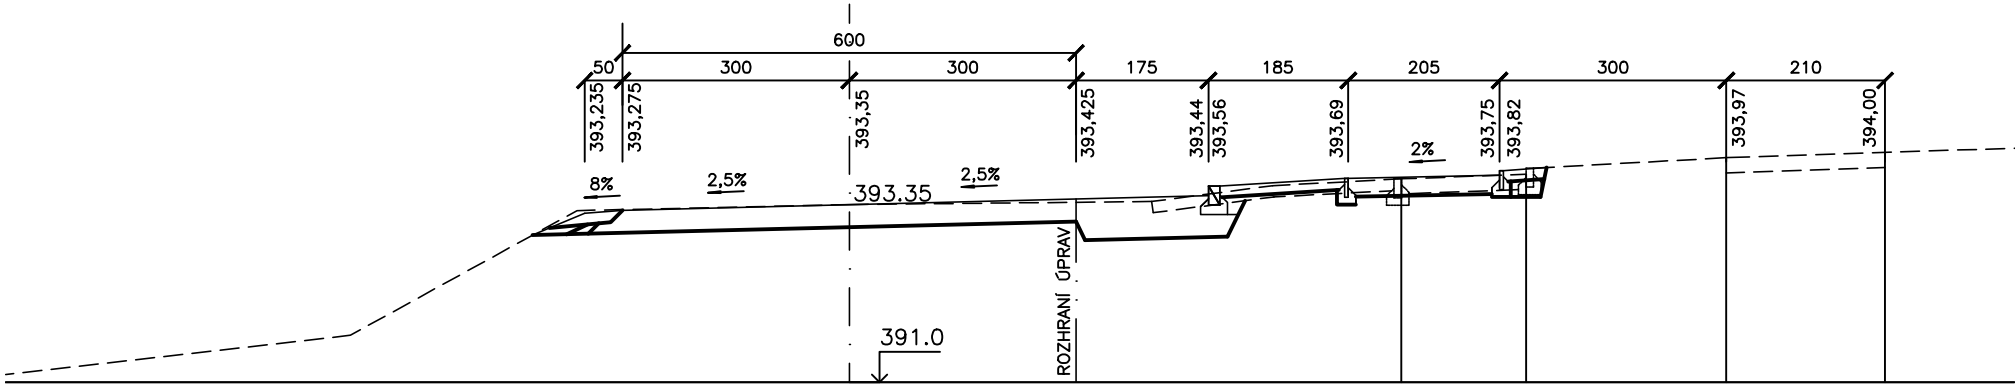


řez PF2 km 0.01400

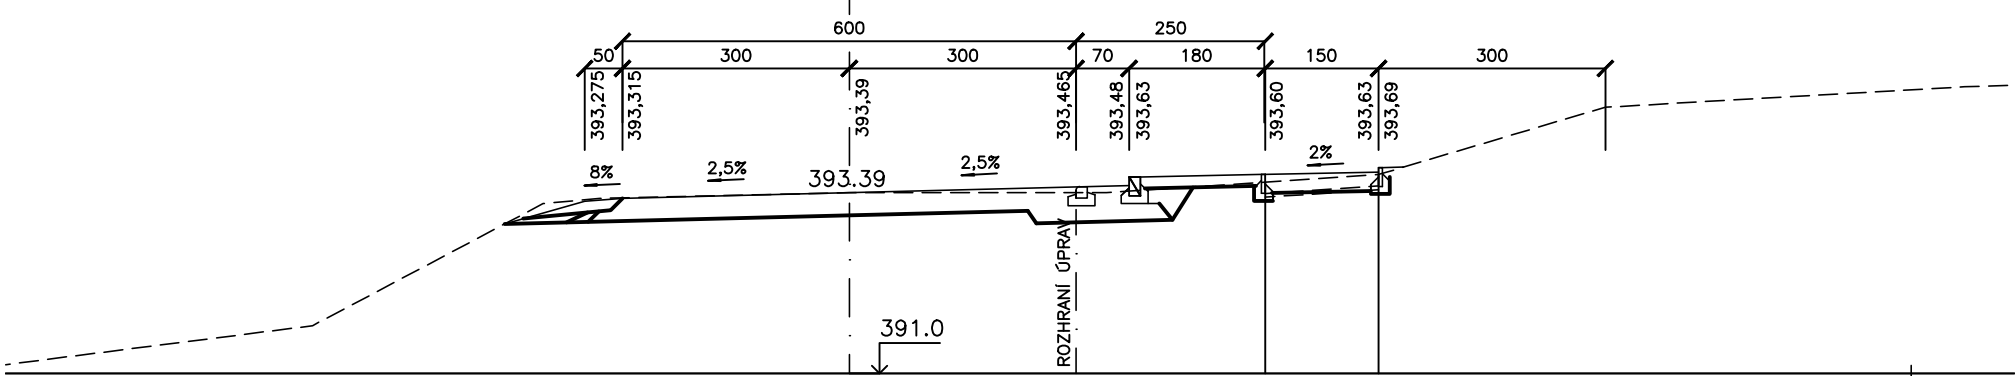


řez PF3 km 0.02865

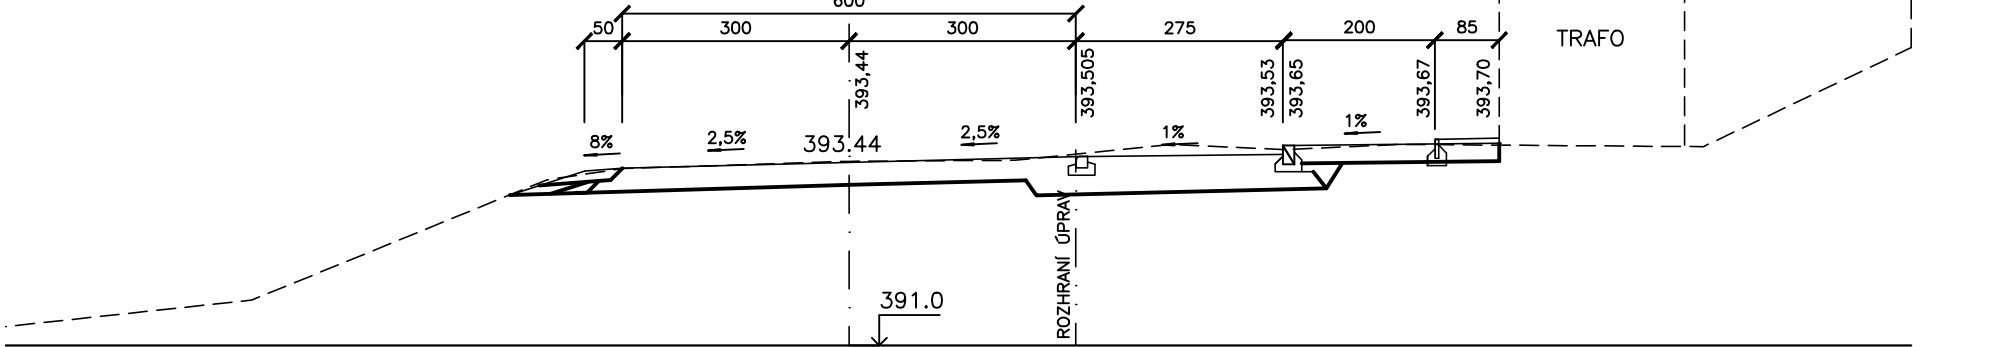

řez PF4 km 0.04635

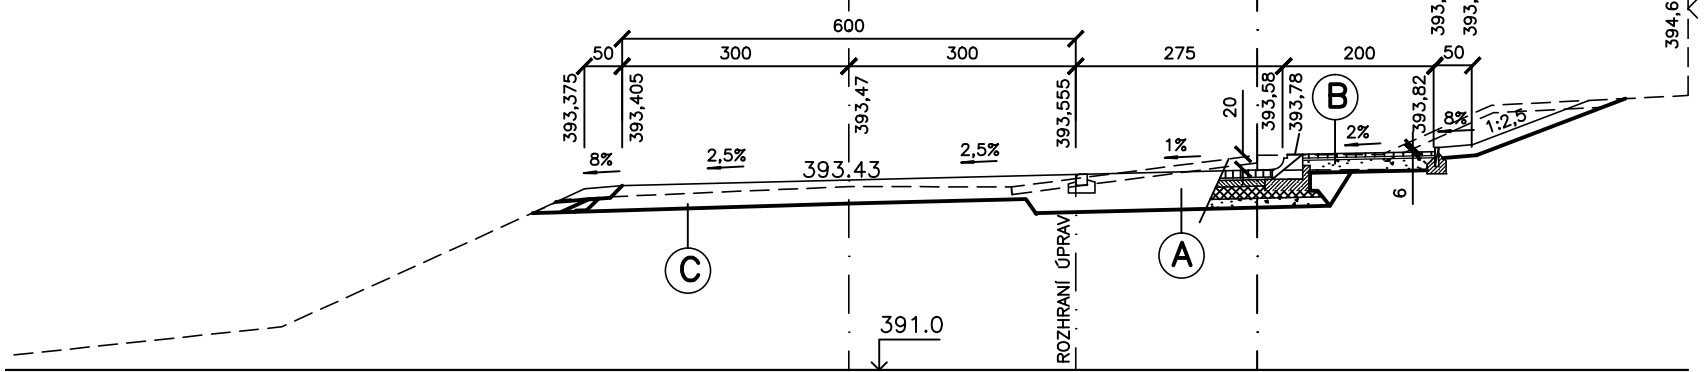

řez PF5 km 0.05630

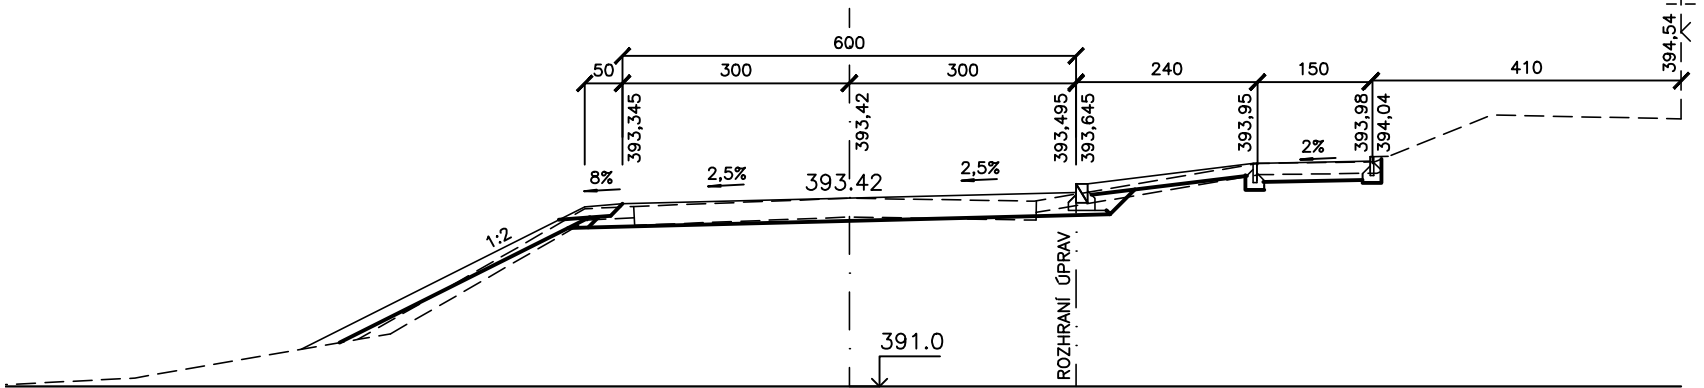

|   |                |                    |   |                |
|---|----------------|--------------------|---|----------------|
| <i>vypracoval</i>   | <i>kreslil</i> | <i>kontroloval</i> | <i>Simona ŠTADÁNIOVÁ</i><br><i>PROJEKTOVÁ ČINNOST VE VÝSTAVBĚ</i><br>Zahraničního odboje 922<br>674 01 TŘEBÍČ<br>IČ: 628 53 856 |                |
| S.Štadániová  | S.Štadániová   | S.Štadániová       |   |                |
|   |                |                    |   |                |
| <i>investor</i> Město Náměšť n.O.;Masarykovo nám.104; Náměšť n.O.                                 |                |                    | <i>formát</i> 2 A4  |                |
| <i>místo stavby</i> K.ú. Náměšť n.Osl., ul. Ocmanická   |                |                    | <i>měřítko</i> 1 : 100  |                |
| <i>stavba</i><br>CHODNÍK A AUTOBUSOVÁ ZASTÁVKA<br>UL.OCMANICKÁ; NÁMĚŠŤ N.OSL.<br>C. STAVEBNÍ ČÁST |                |                    | <i>datum</i> 11/16  |                |
|   |                |                    | <i>zak.č.</i> SŠ-02/16  |                |
|   |                |                    | <i>stupeň</i> DÚŘ+DSP   |                |
|   |                |                    | <i>č.v.</i>   | <i>paré č.</i> |
| <i>objekt</i> C1. SO-01.101 AUTOBUSOVÁ ZASTÁVKA   | C1.2.4.        |                    |   |                |
| <i>výkr.</i> CHARAKTERISTICKÉ PŘÍČNÉ ŘEZY   |                |                    |   |                |