


VZOROVÝ PŘÍČNÝ ŘEZ M 1:50
KONSTRUKCE VOZOVKY V MÍSTĚ POKLÁDKY DVOUVRSTVÉHO ASFALTOVÉHO EMULZNÍHO MIKROKOBECERCE

SO 101 - OPRAVA VOZOVKY SILNICE II/112 V KM 76,322 - 76,457 A 76,462 - 81,348

A

SO 103 - OPRAVA VOZOVKY SILNICE II/112 V KM 81,641 - 94,937

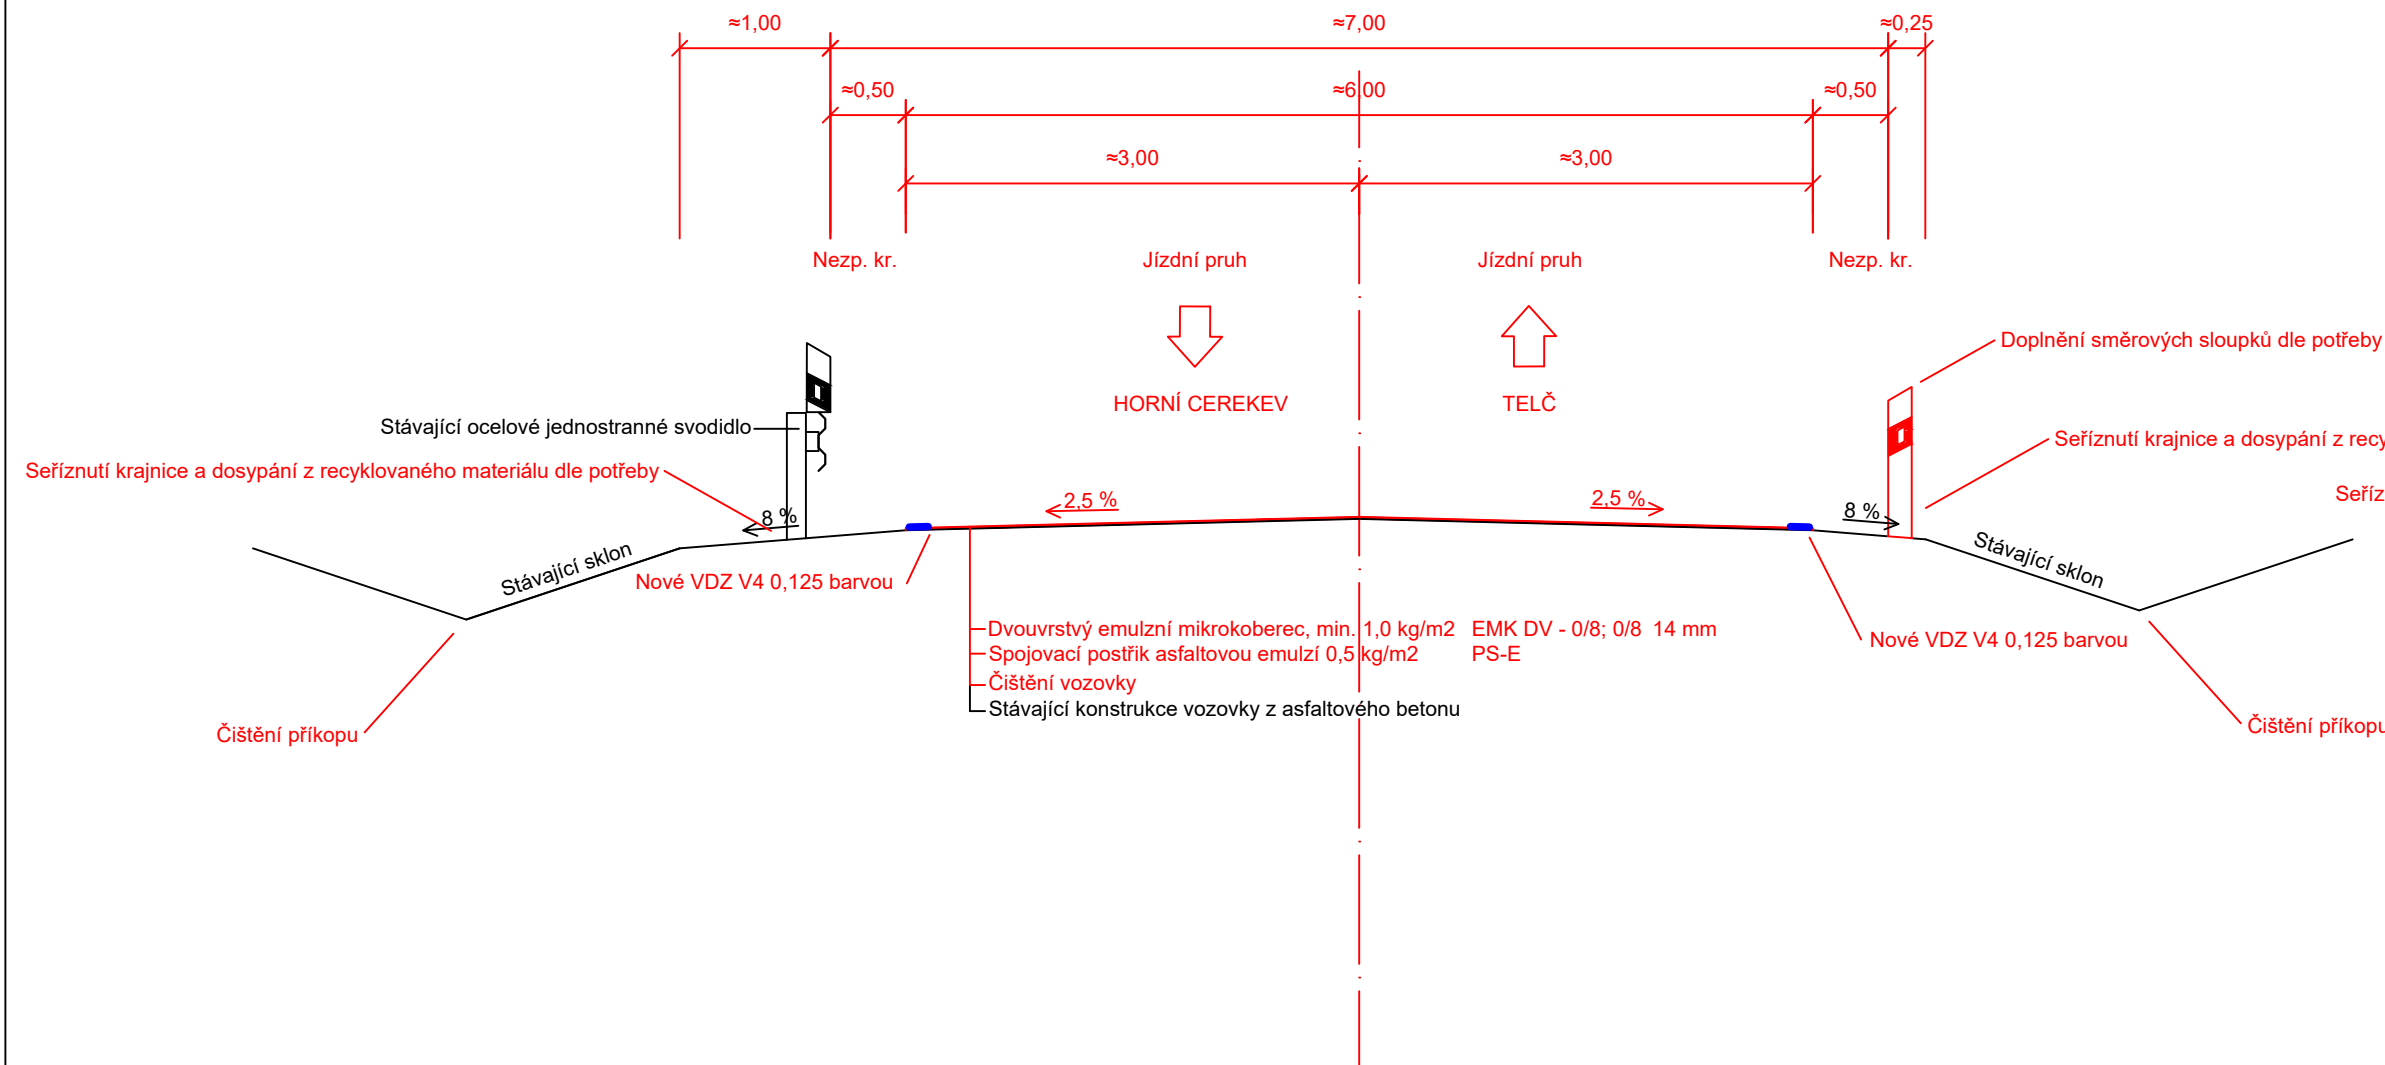


VZOROVÝ PŘÍČNÝ ŘEZ M 1:50
KONSTRUKCE VOZOVKY V MÍSTĚ SANACÍ VOZOVKOVÉHO SOUVRSTVÍ A PODKLADNÍCH VRSTEV

SO 101 - OPRAVA VOZOVKY SILNICE II/112 V KM 76,322 - 76,457 A 76,462 - 81,348


A

SO 103 - OPRAVA VOZOVKY SILNICE II/112 V KM 81,641 - 94,937

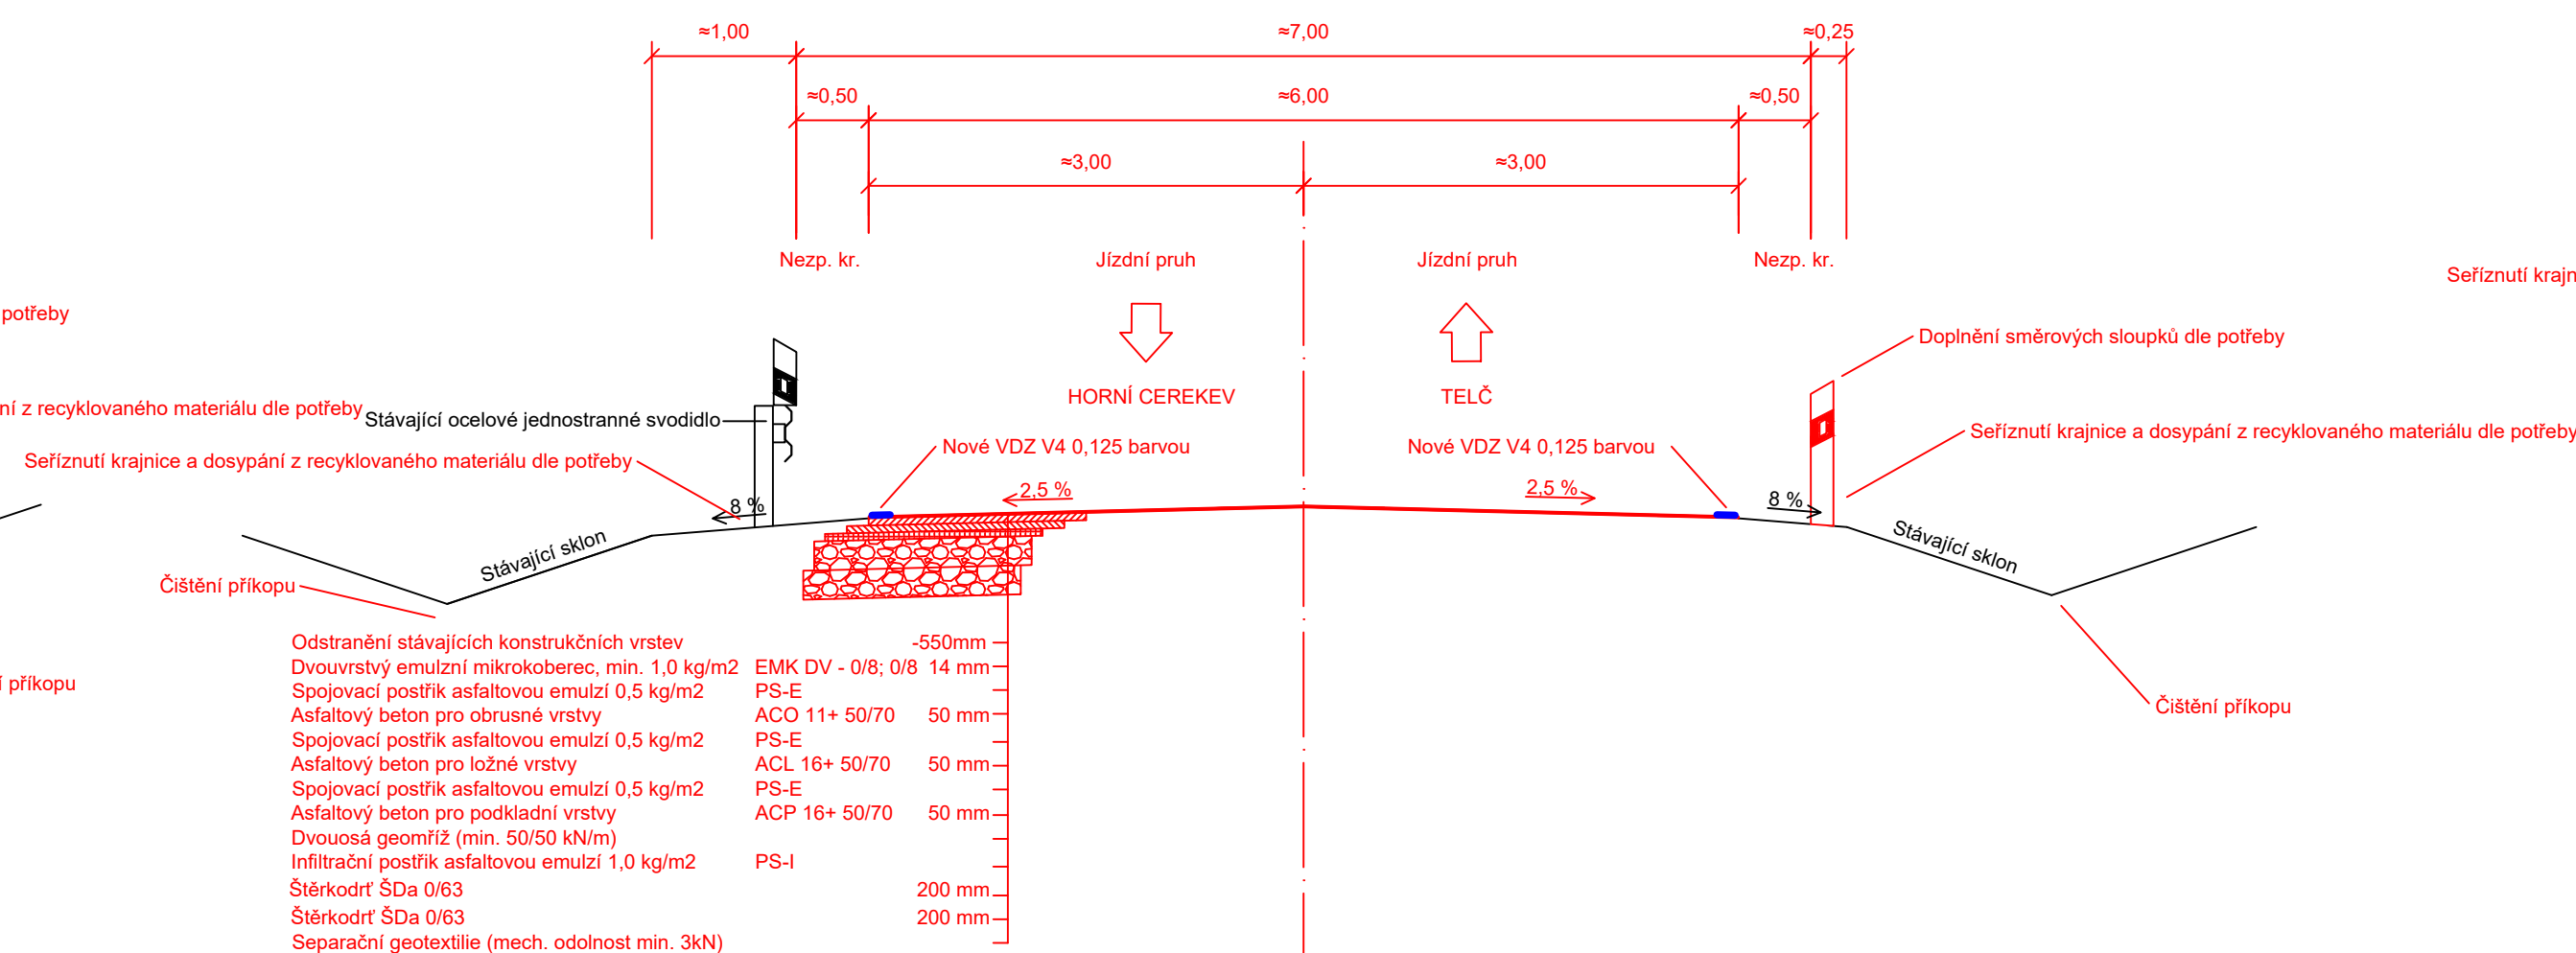

VZOROVÝ PŘÍČNÝ ŘEZ M 1:50
KONSTRUKCE VOZOVKY V MÍSTĚ FRÉZOVÁNÍ A POKLÁDKY NOVÉ OBRUSNÉ VOZOVKY Z ACO

SO 102 - OPRAVA VOZOVKY SILNICE II/112 V KM 81,348 - 81,641

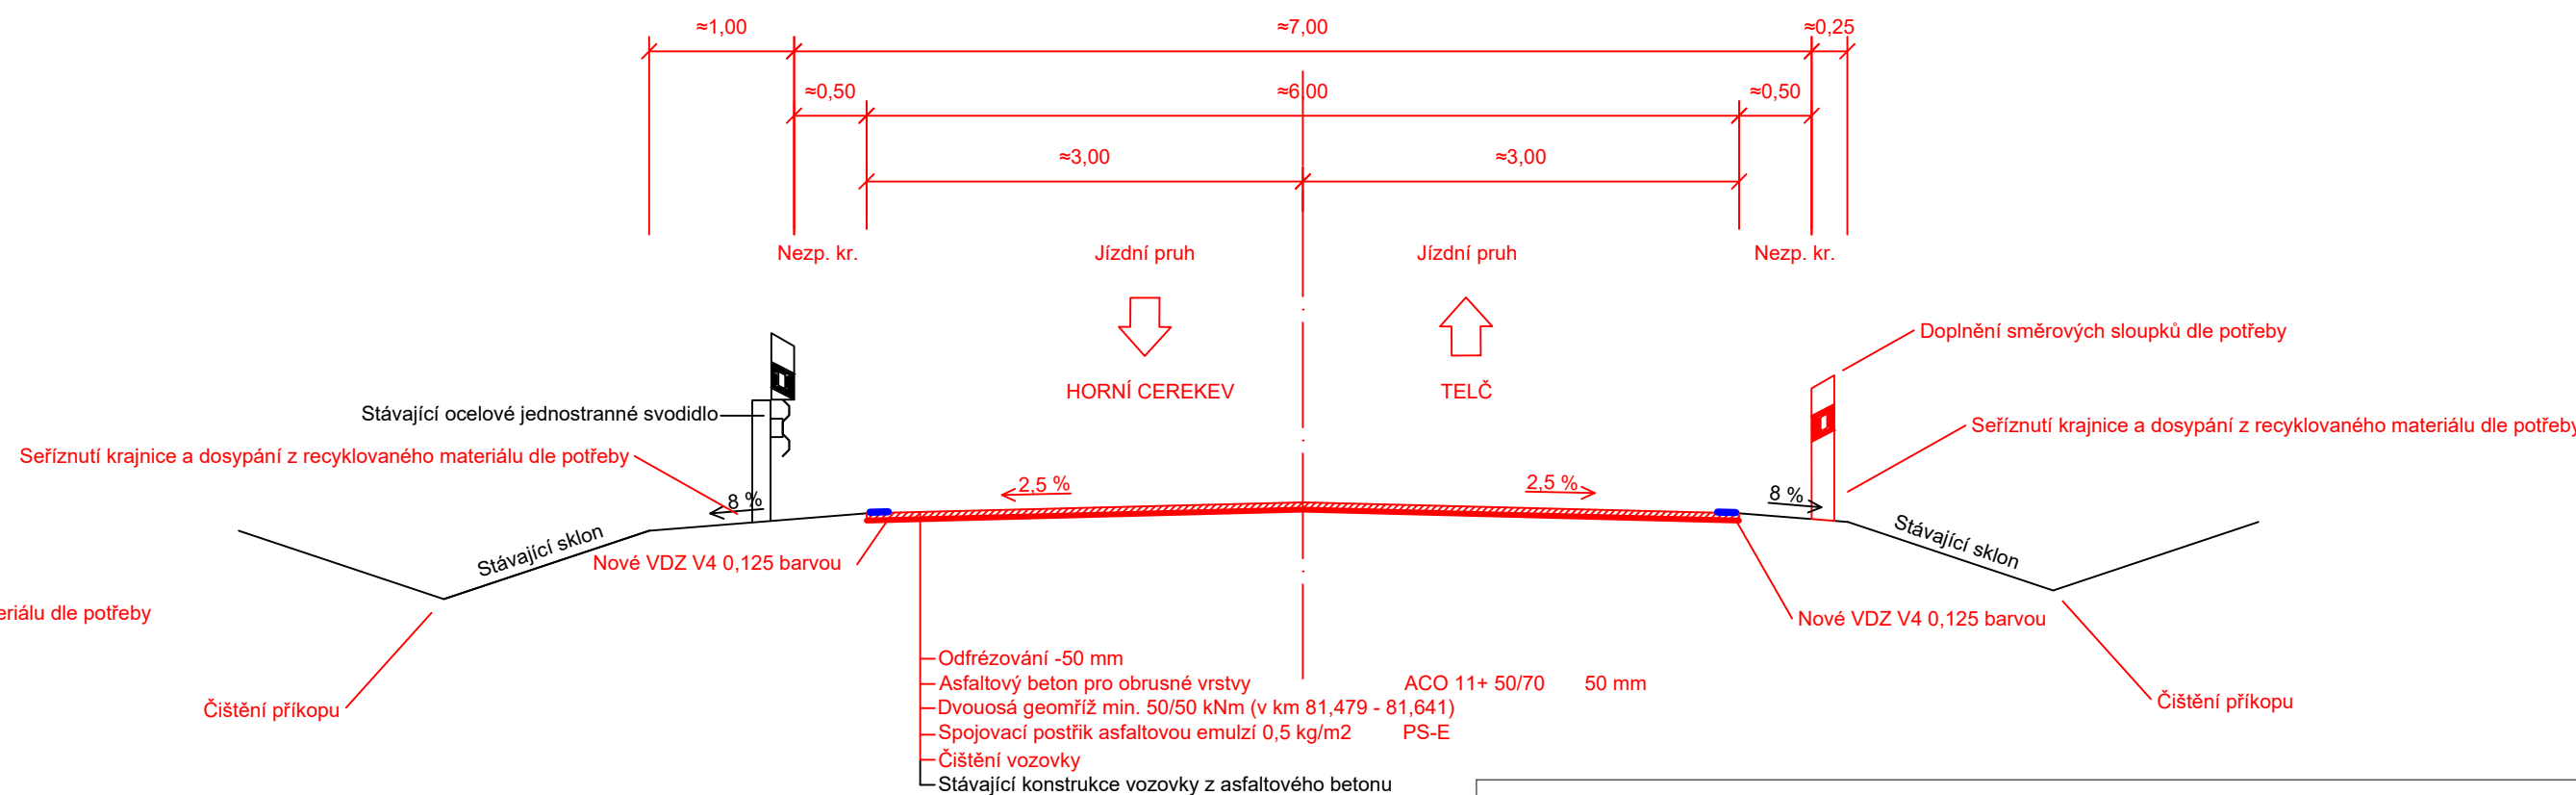

VYPRACOVAL	Ing. Jan MATOUŠEK	Krajská správa a údržba silnic Vysočiny příspěvková organizace
KONTROLOVAL	Ing. Monika VAVŘÍNKOVÁ	Kosovská 16/1122 586 01 Jihlava www.ksusv.cz IČO: 00090450
INVESTOR	Krajská správa a údržba silnic Vysočiny, p. o.	
KÚ	Horní Cerekev, Nová Ves u Třešti, Rácov, Řídelov, Řásná, Vanůvek, Volevčice u Telče, Vanov, Telč	
AKCE	II/112 Horní Cerekev - Telč	
PŘÍLOHA	C.3 Vzorové příčné řezy	
DATUM	1/2017	
MĚŘÍTKO	1:50	
STUPEŇ PD	PDPS	
ČÍSLO PD	2017/JI/02	
ČÍSLO PARÉ		