

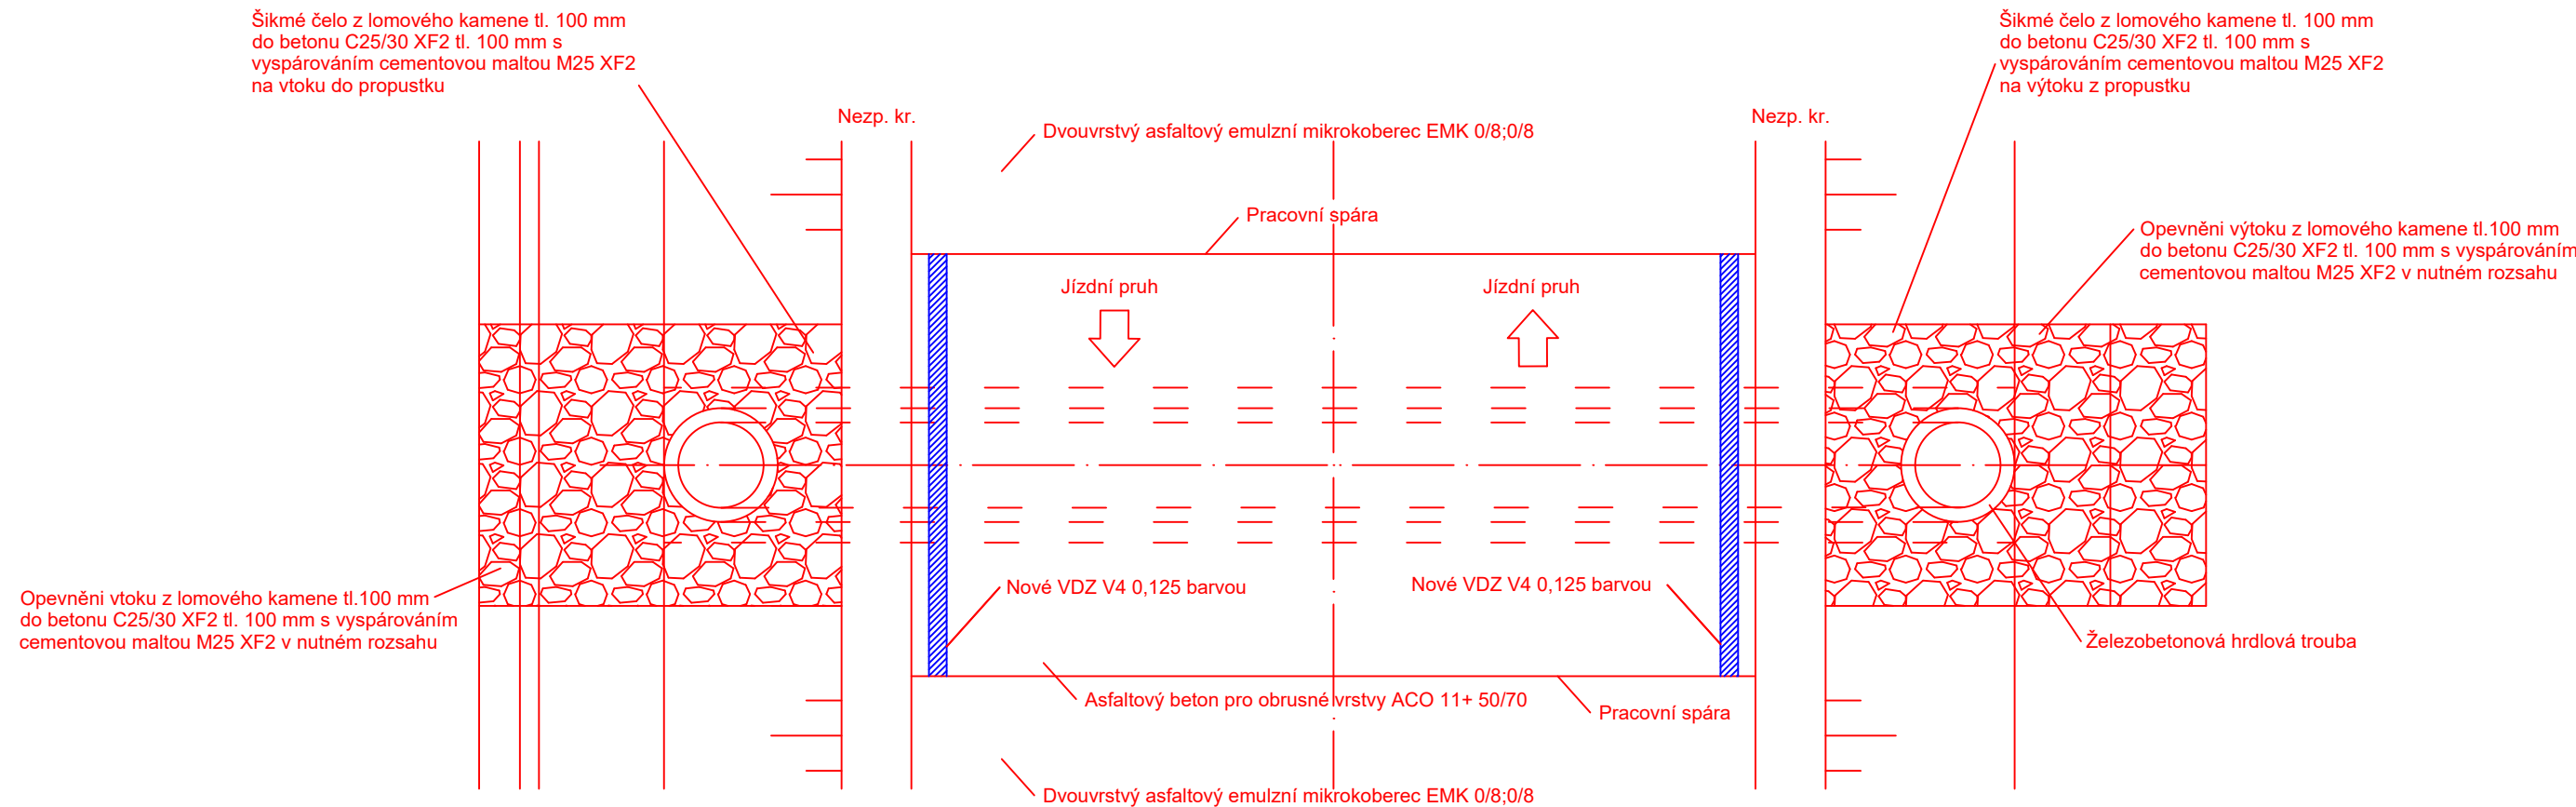



PŮDORYS M 1:50

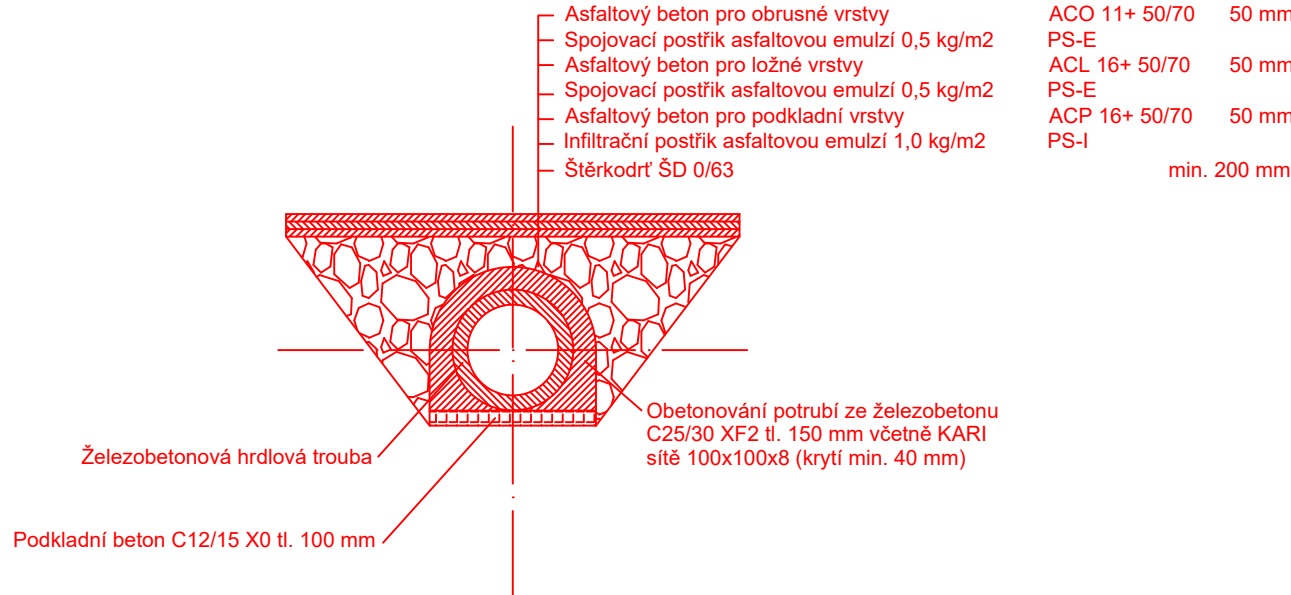


ŘEZ V OSE SILNICE M 1:50

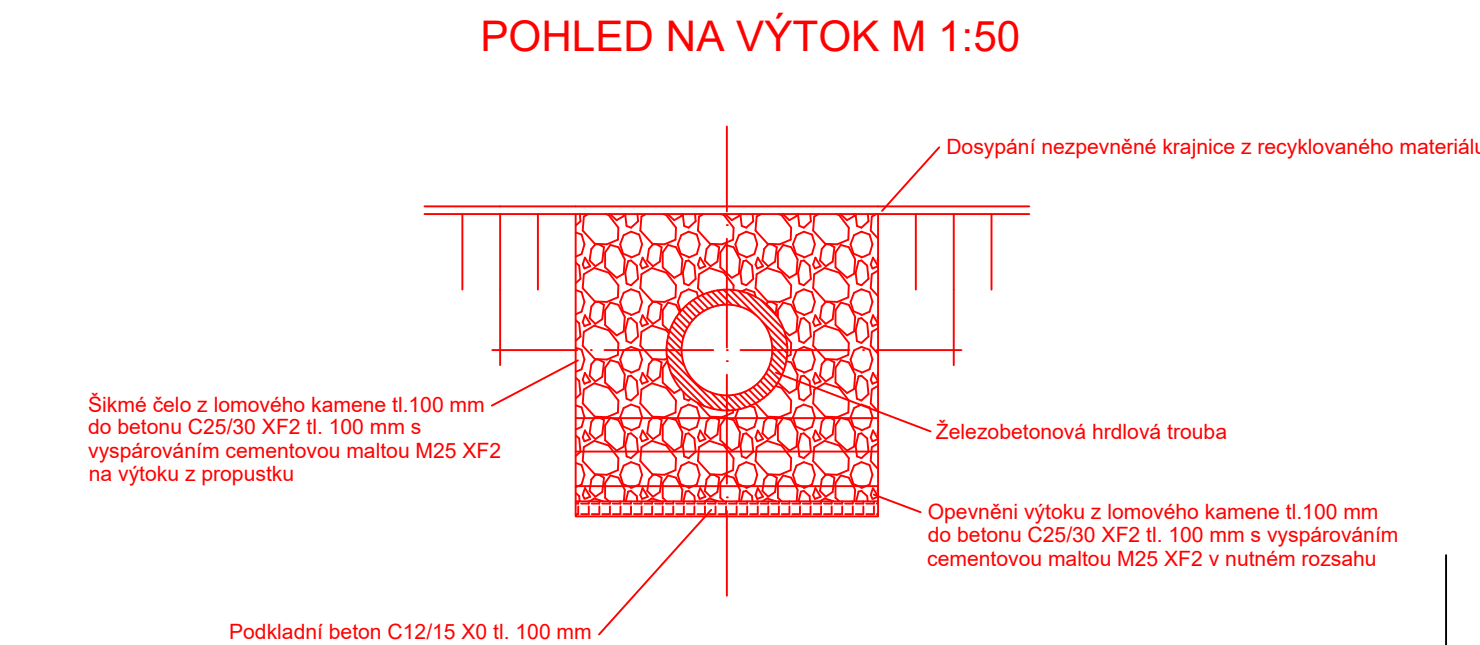

VZOROVÝ PŘÍČNÝ ŘEZ PROPUSTKEM M 1:50

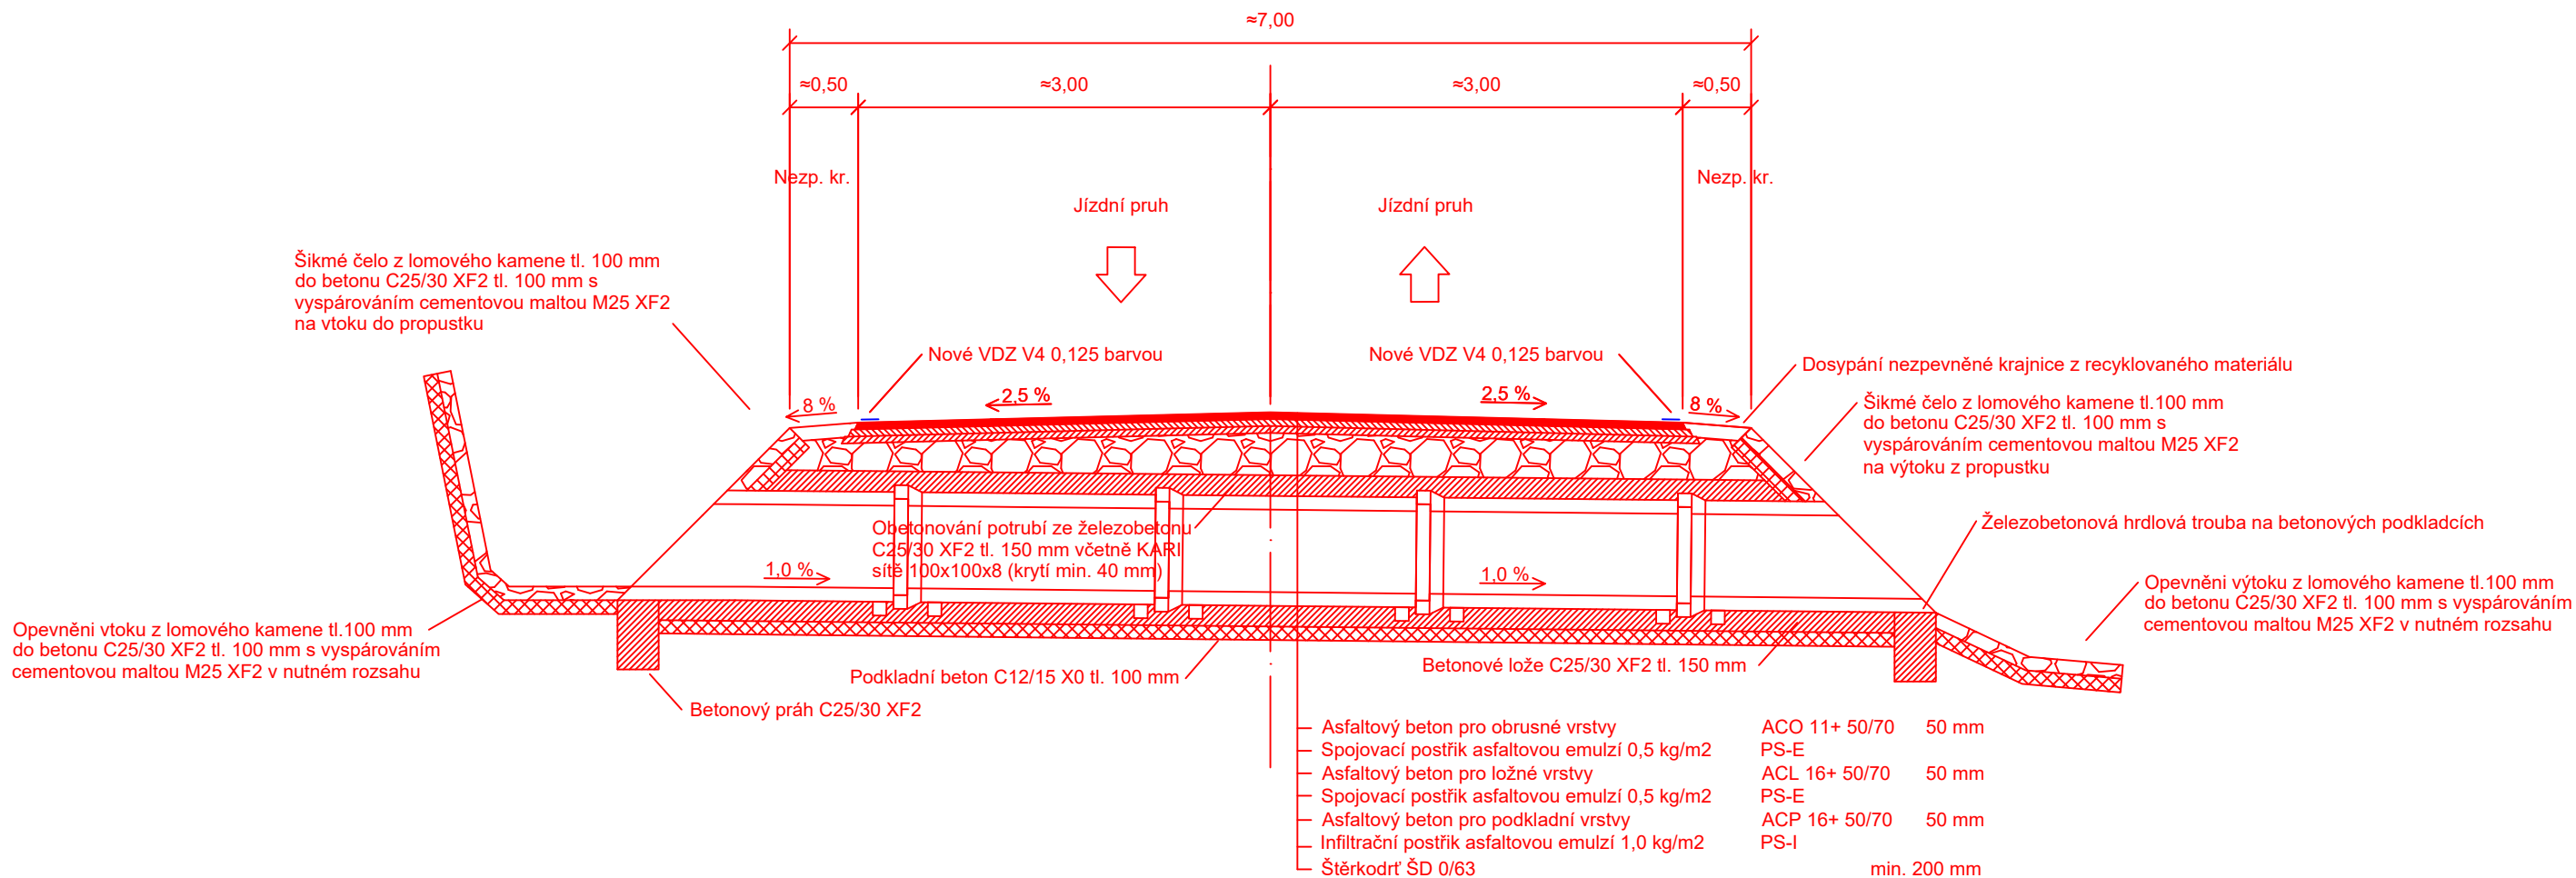

POHLED NA VTOK M 1:50

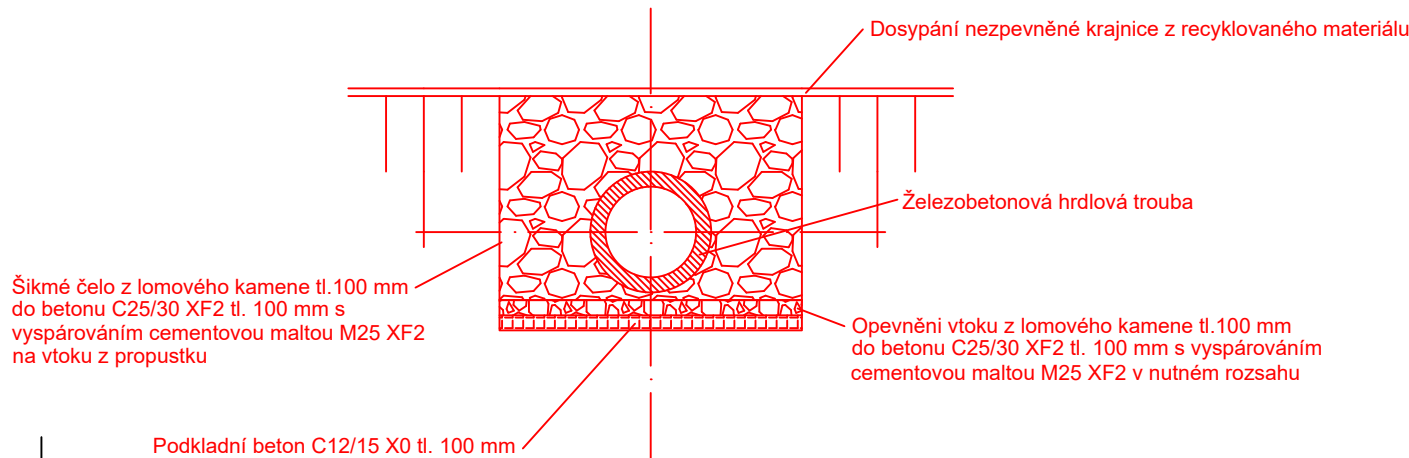

VYPRACOVAL	Ing. Jan MATOUŠEK	<b>Krajská správa a údržba silnic Vysočiny</b> <i>příspěvková organizace</i> 	
KONTROLOVAL	Ing. Monika VAVŘÍNKOVÁ		
INVESTOR Krajská správa a údržba silnic Vysočiny, p. o.			
KÚ Horní Cerekev, Nová Ves u Třešti, Rácov, Řídelov, Řásná, Vanůvek, Volevčice u Telče, Vanov, Telč			
AKCE			
II/112 Horní Cerekev - Telč			
PŘÍLOHA			
C.4 Vzorové řezy propustkem			
		DATUM	1/2017
		MĚŘÍTKO	1:50
		STUPEŇ PD	PDPS
		ČÍSLO PD	2017/JI/02
		ČÍSLO PARÉ	