PŮDORYS 1.NP

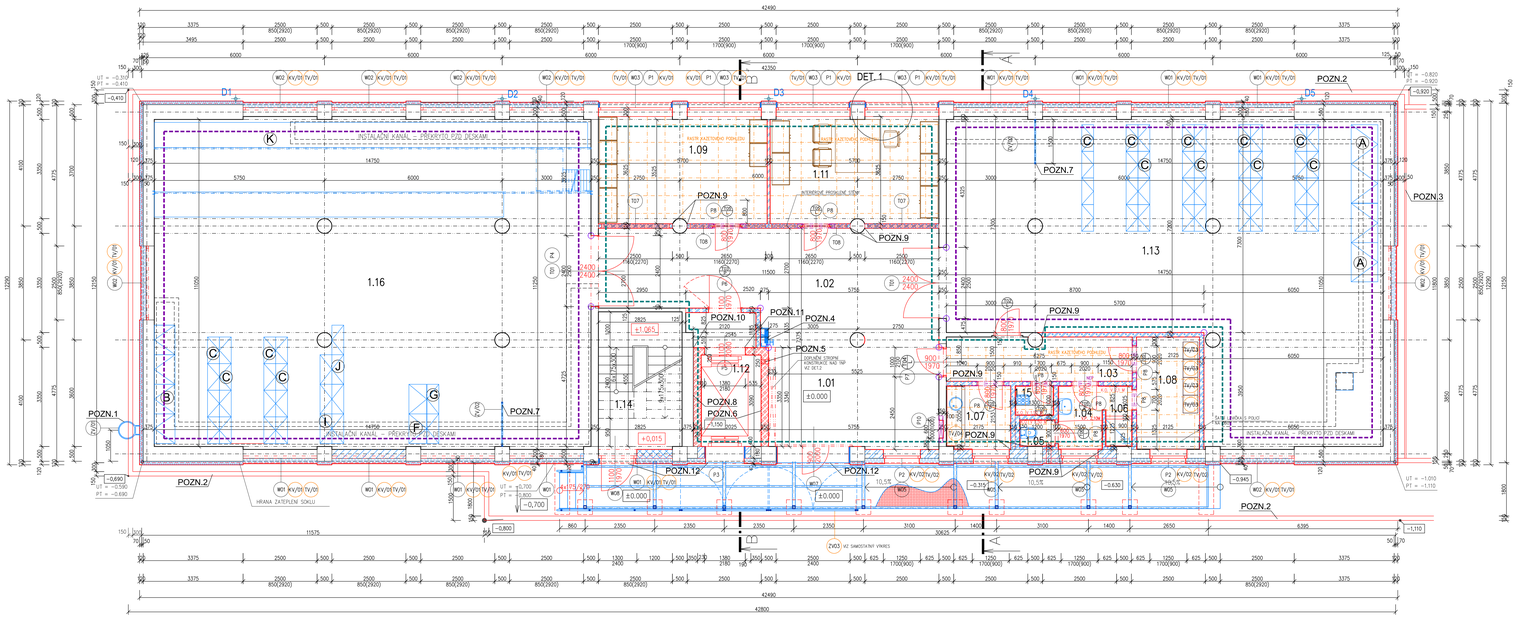

LEGENDA

STÁVAJÍCÍ KONSTRUKCE

NAVRHOVANÉ KONSTRUKCE
- ZDZIVAČ ZDIVO
- ZDIVO TL. 380 MM Z BROUŠENÝCH KERAMICKÝCH BLOKŮ (247x380x249 MM), P10, KLADENÝCH NA CELOPLOŠNOU TENKOVRSTVOU MALTU, U=0,08 W/mK,
- ZDIVO TL. 300 MM Z BROUŠENÝCH KERAMICKÝCH BLOKŮ (247x300x249 MM), P10, KLADENÝCH NA CELOPLOŠNOU TENKOVRSTVOU MALTU, U=0,091 W/mK,

- PŘÍČKY Z PŘEDNÍCH POROBETONOVÝCH PŘÍČKOVEK TL 150, 100 MM, V PROVEDENÍ PERO-DRÁŽKA, VYZIDNÉ NA SYSTÉMOVOU TENKOVRSTVOU ZDICÍ MALTU

NOVÉ NAVRHOVANÉ KONSTRUKCE:
ZDVO VÝTAHOVÉ ŠACHTY TL. 240mm Z VÁPENOPÓROVÝCH AKUSTICKÝCH KVÁDRŮ V PROVEDENÍ P+D; O ROZMĚRECH KVÁDRU 248x240x249mm, PEVNOSTI PZ8MPa, OBJEMOVÁ HMOTNOST TVÁRNIC 1600kg/m3 ZDVO VYZIDNÉ NA SYSTÉMOVOU VYSOKOPEVNOSTNÍ CEMENTOVOU MALTU, TEPELNÁ VODIVOST ZDIVA 0,61 W/mK, ZKVOKOVÁ NEPROPUSTNOST ZDIVA R'w=34(-2)dB),
NOVÉ NAVRHOVANÉ PŘÍČKOVÉ ZDIVO BUDE DO STÁVAJÍCÍHO ZDIVA KOTVENO Ø10 MIN 250 MM

TEPELNÝ ZOLIANT EPS TL 180, 120 MM, V MÍSTĚ ZALOŽENÍ ZATEPLOVACÍHO SYSTÉMU NAD SOKLEM BUDE V PRŮBĚŽNÉM PRUHU OKOLO CELÉHO OBJEKTU DO VÝŠKY 0,9 M POUŽITA MINERÁLNÍ VATA SOKLOVÉ ZDIVO ZATEPLENO XPS TL 50 MM

OCHRANNÝ VÝSTRAŽNÝ BEZPEČNOSTNÍ PROFIL NA HRANY RIOHŮ VE ŽLUTOČERNÉM PROVEDENÍ, MATERIÁL POZINK S VINILOVOU SAMOLEPICÍ FÓLIE, ROZMĚR L 50 x 50 mm DL 1,50 m

D1 - D5 DEŠŤOVÉ SVODY, PODOKAPNÍ ŽLABY VČ. DOPLŇKŮ Z OCELOVÉHO POZINKOVANÉHO PLECHU S POVRCHOVOU ÚPRAVOU HB POLYESTER

VÝPIS REGÁLŮ

REGÁLOVÁ SESTAVA	HLOUBKA (M)	DÉLKA (M)	VÝŠKA (M)	POČET (KS)
A	0,8	2,65	2,2	2
B	0,7	4,0	2,2	2
C	0,4	3,60	2,2	13
D	0,4	0,9	2,2	2
E	0,4	2,70	2,2	1
F	0,6	2,0	2,2	1
G	0,4	2,0	2,5	1
H	0,4	2,0	2,5	1
I	0,4	2,0	2,5	1
J	0,4	5,0	2,5	1

K - OCELOVÝ REGÁL KOTVENÝ DO ŽETONŮ V PŘÍČCE STĚNY, DVĚ REGÁLOVÉ SESTAVY PŘEDLOŽENÉ PLUŽNÍKU POŽÁRU ÚSEKU, K ROZDĚLENÍ/ZÁVĚR

POZNÁMKY:
- REGÁLY JSOU UMÍSTĚNY POUZE ORIENTAČNĚ Z DŮVODU ROZMĚTÍNÍ SVITKŮ, A TOPNÝCH TĚLES ZAVĚŠENÝCH PŘED STROPNÍ KONSTRUKCI, ROZMĚTÍN BYLO KONZULTOVÁNO S PROVOZOVATELEM OBJEKTU, DEFINITIVNÍ ROZMĚTÍN A ÚDAJNÝ REGÁLŮ ZAŘÍDÍ PROVOZOVATEL (NAŘÍZENÍM REGÁLŮ NENÍ SOUČÁSTÍ STAVBY)

D1 - DETAIL KOTVENÍ PŘEKLADU - P1

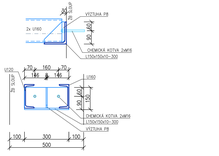
VÝZTUHA P8
2x U160
DŘEVĚNÁ KOTVA 2x80/8
120x150x10-30
U120
30
30
30