rozváděč

RMS102

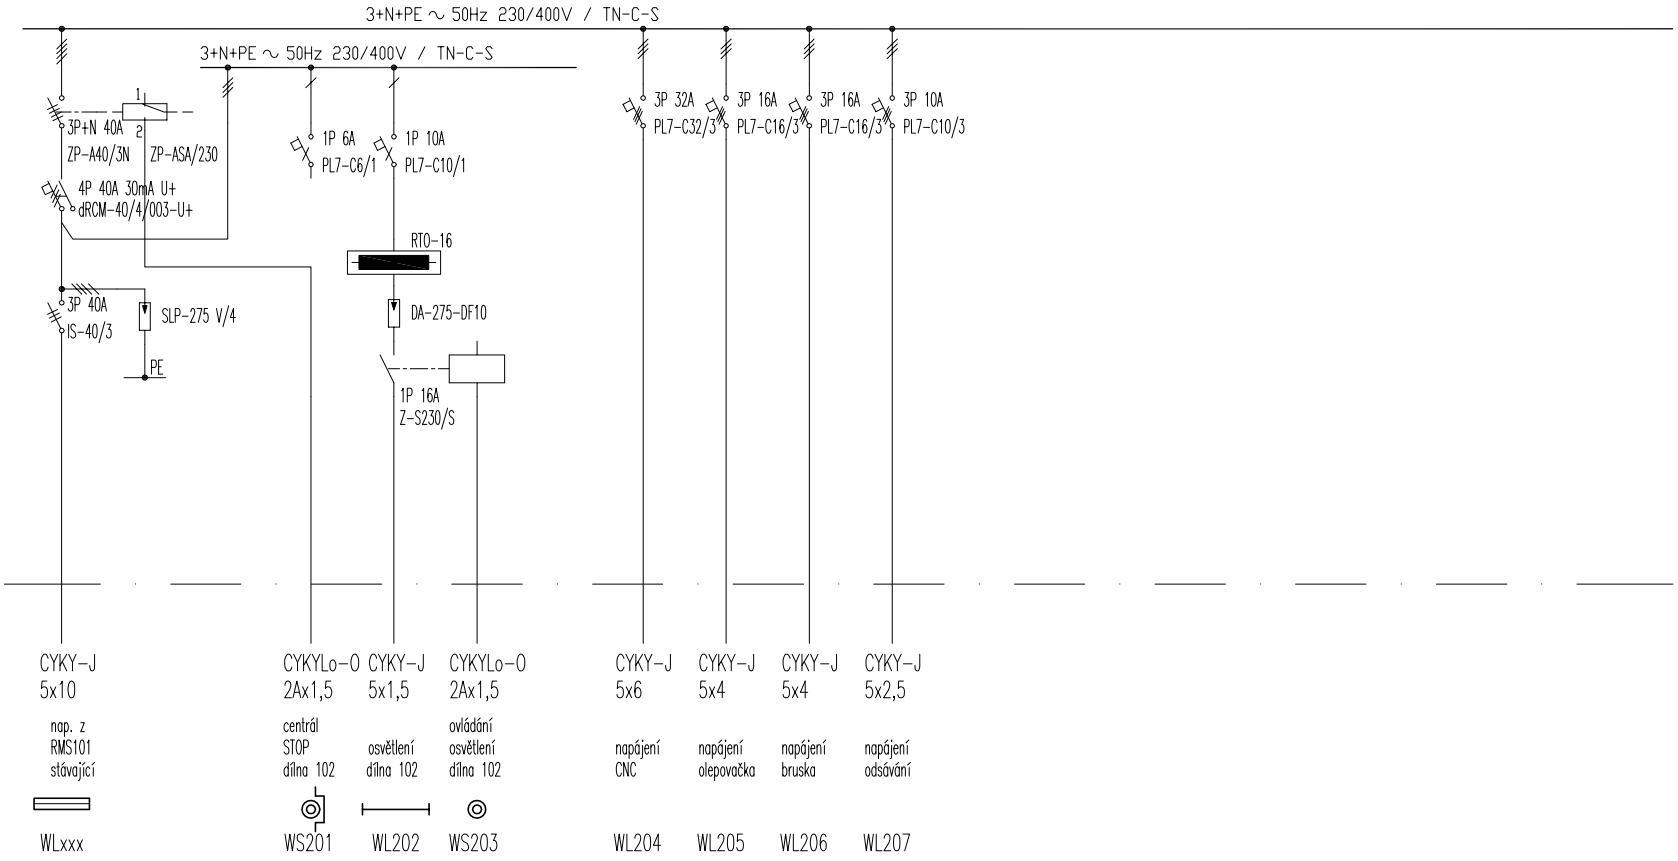

zařízení mimo rozváděč	typ kabelu	spotřebič	obvod č.
	CYKY-J 5x10	nap. z RMS101 stávající	WLxxx
	CYKYLo-O 2Ax1,5	centrál STOP dílna 102	WS201
	CYKY-J 5x1,5	osvětlení dílna 102	WL202
	CYKYLo-O 2Ax1,5	ovládání osvětlení dílna 102	WS203
	CYKY-J 5x6	napájení CNC	WL204
	CYKY-J 5x4	napájení olepovačka	WL205
	CYKY-J 5x4	napájení bruska	WL206
	CYKY-J 5x2,5	napájení odsávání	WL207

sestava, náplň

rozvodnice pod omítku MOELLER 4/48+8 typ KLV-48UPS-F 315x684x87,5mm, obj.č. 178820
1ks hlavní vypínač 3P 40A typ IS-40/3 obj.č. 276272
1ks proudový chránič 4P 40A typ dRCM-40/4/003-U+ obj.č. 120850
1ks vypínač 3P+N 40A typ ZP-A40/3N obj.č. 248266
1ks vypínací spoušť pro ZP-A40 230V typ ZP-ASA/230 obj.č. 248439
1ks jistič 3P 32A 400V typ PL7-C32/3 obj.č. 263412
2ks jistič 3P 16A 400V typ PL7-C16/3 obj.č. 263409
1ks jistič 3P 10A 400V typ PL7-C10/3 obj.č. 263407
1ks jistič 1P 10A 250V typ PL7-C10/1 obj.č. 262702
1ks jistič 1P 6A 250V typ PL7-C6/1 obj.č. 262701
1ks impulsní relé 1P 16A 250V typ Z-S230/S obj.č. 265262
1ks svodič přepětí Saltek třídy II. typ SLP-275 V/4 obj.č. 8595090517221
1ks svodič přepětí Saltek třídy III. s filtrem typ DA-275-DF10 obj.č. 8595090557197
1ks oddělovací tlumivka Saltek 16A typ RTO-16 obj.č. 8595090514329

Ing. Josef Tomášek

Napěťová soustava: 3 x 230 / 400 V 50 Hz
Ochrana před nebezpečným dotykem : SAMOČINNÝM ODPOJENÍM OD ZDROJE v síti TN-C-S

Ved. střediska	Zodp. projektant		Vypracoval	Josef TOMÁŠEK IČO 478 93 460 Dolní 32/9 591 01 Žďár nad Sázavou 1
Ing. Tomášek	Ing. Tomášek		Ing. Tomášek	
MÍSTO STAVBY: PETROVICE č.p.26				FORMÁT A4
INVESTOR : Střední odborná škola Nové Město na Moravě, Bělisko 295, 592 31 Nové Město na Moravě				DATUM 12/2017
SOŠ NOVÉ MĚSTO NA MORAVĚ MODERNIZACE TECHNOLOGIE TRUHLÁŘSKÉ A TESAŘSKÉ DÍLNY Elektroinstalace				ÚČEL PS Č. ZAKÁZKY 21/2017
Přehledové schema rozvaděče – RMS102				MĚŘÍTKO Č. VÝKR. : 604