
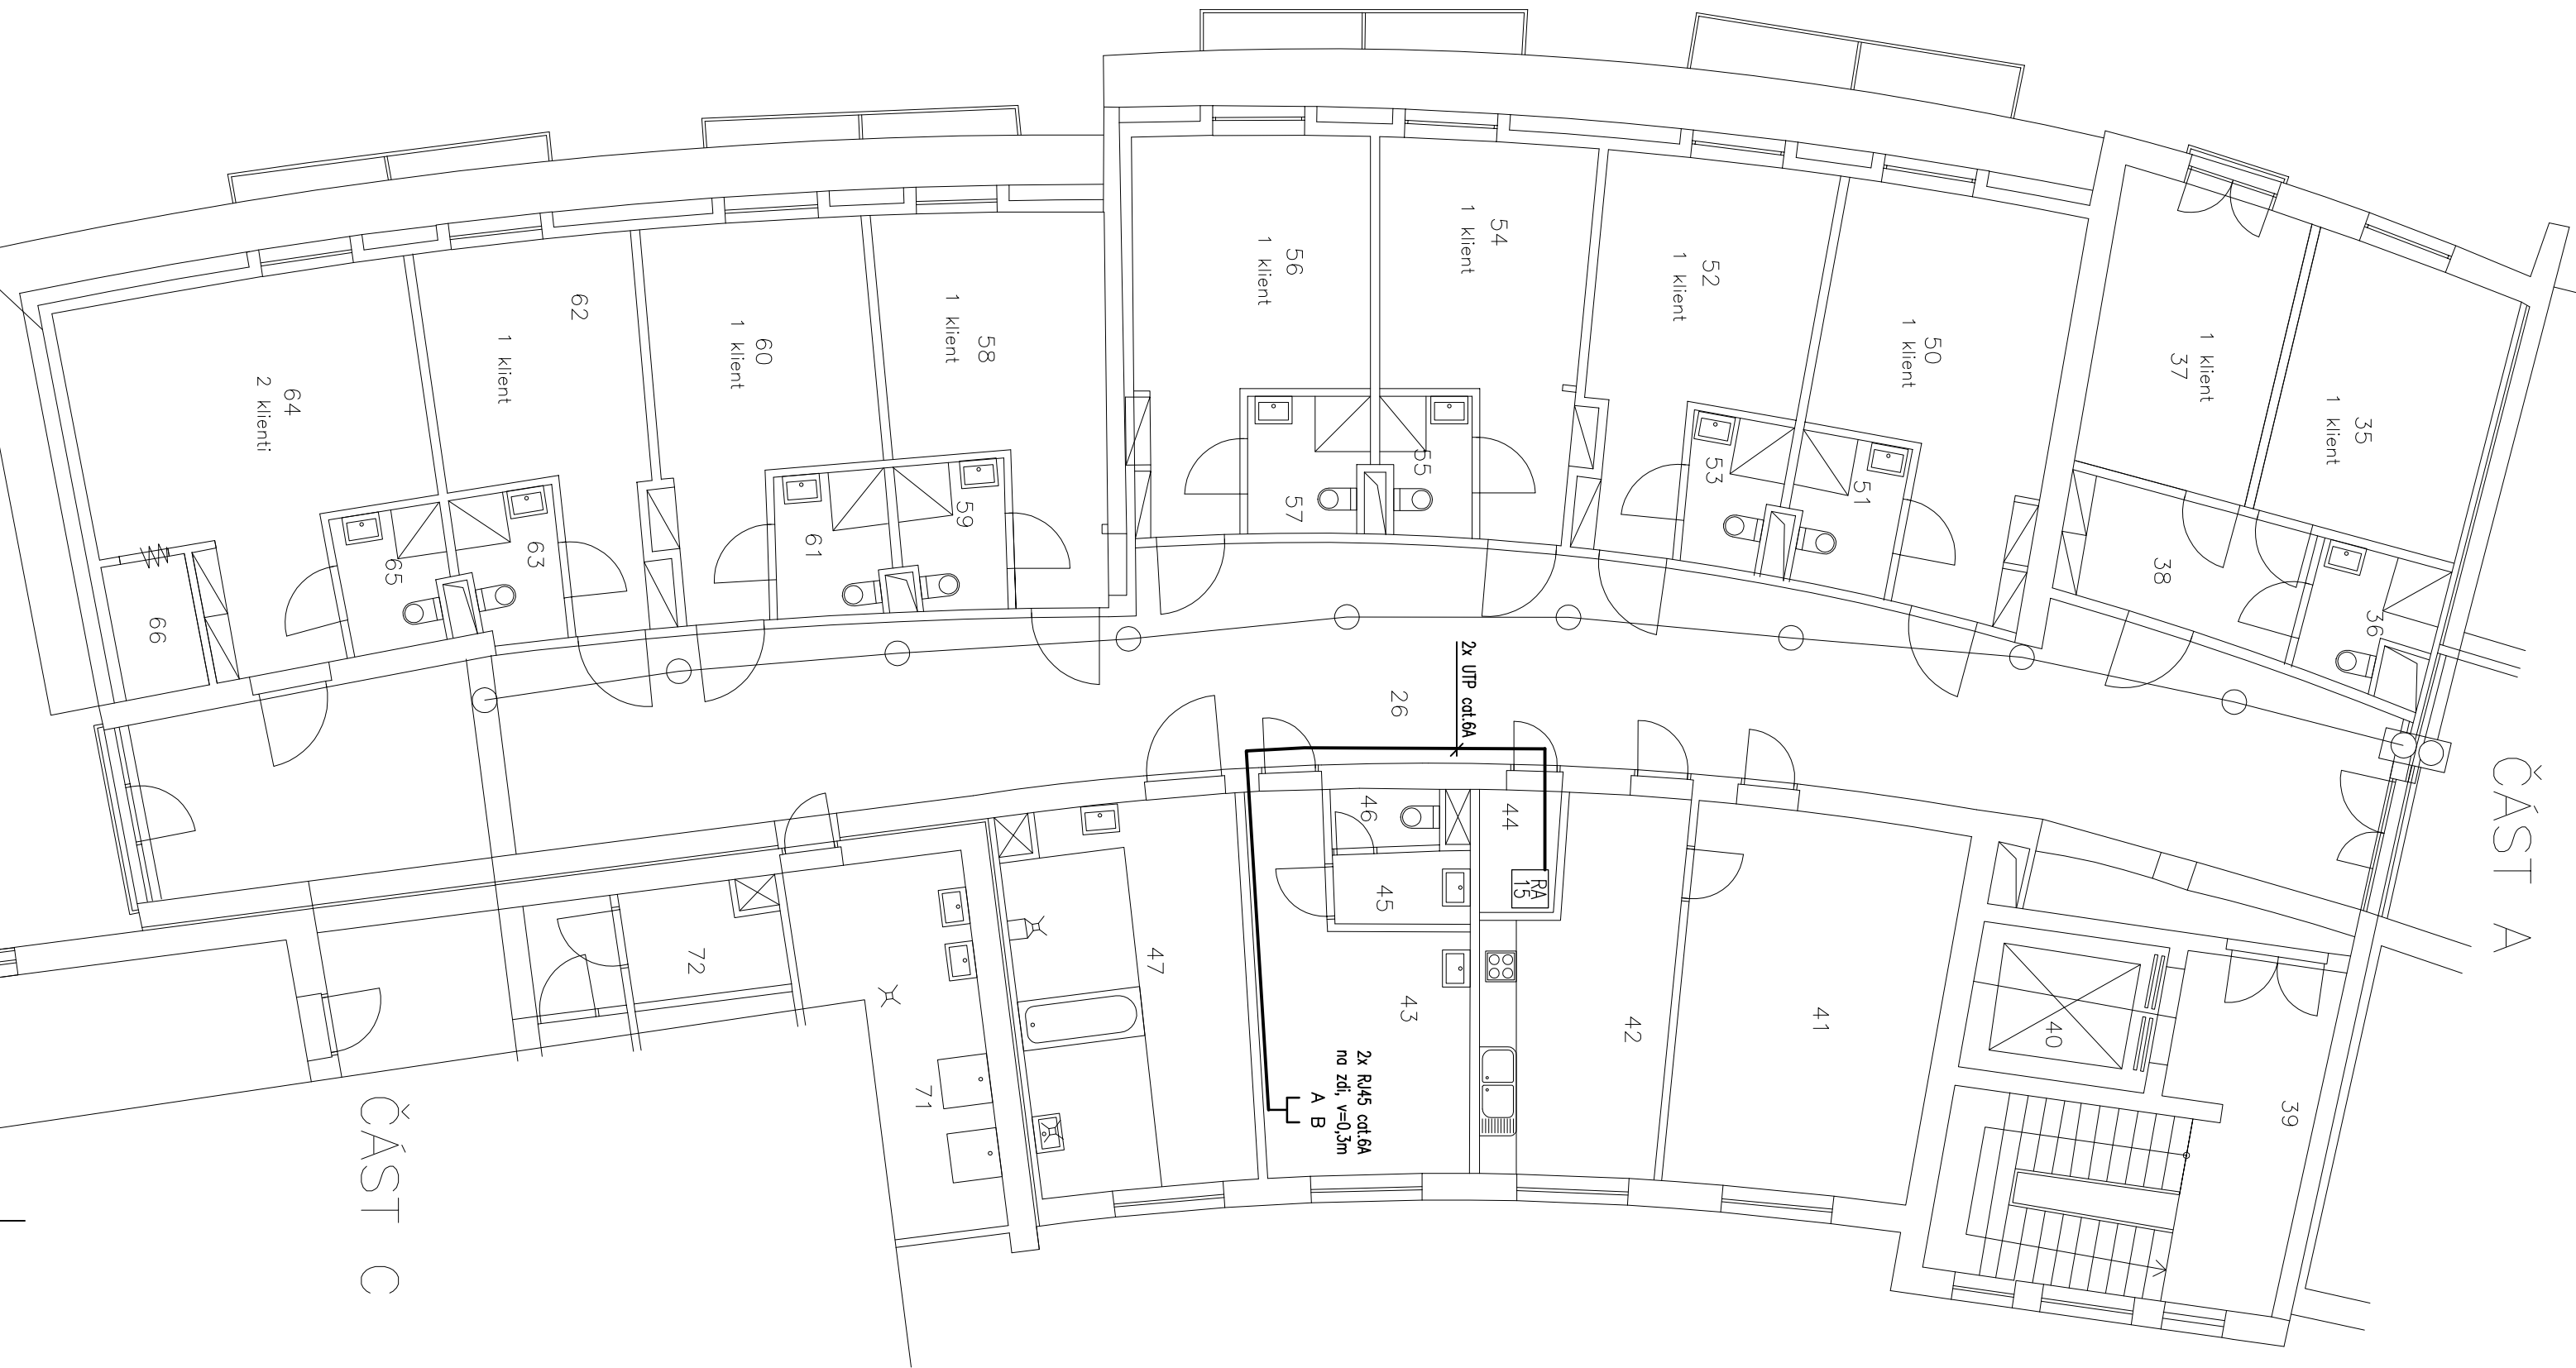


ČÁST A

4 NP ČÁST B

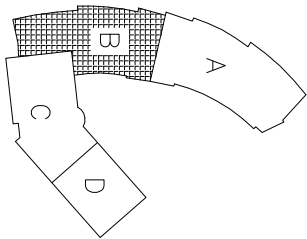

ČÁST C

VYPRACOVAL		ODP.PROJ.PROFESE	KONTROLOVAL	ODP.PROJ.STAVBY
Miroslav Čáho		Zdeněk Musil	Zdeněk Musil	
OKRES: Třebíč		OBEC: Náměšť nad Oslavou		
INVESTOR: Kroj Vysočina, Žitkova 57/1882, 587 33 Jihlava				
Domov pro seniory Náměšť nad Oslavou				
– rekonstrukce vytápění a elektroinstalace				
D.1.4 – Slaboproudá elektrotechnika				
Půdorys 4.NP – část B				

Zdeněk Musil	
Tyršova 48, 675 22 Slatěč	
FORMAT	4 A4
DATUM	02/2018
STUPĚŇ	DPS
MERITKO	1:100
ZAK.CÍSLO:	024/2018
ARCHIVNÍ CÍSLO	C.VYKRESU
	D.1.4.207