
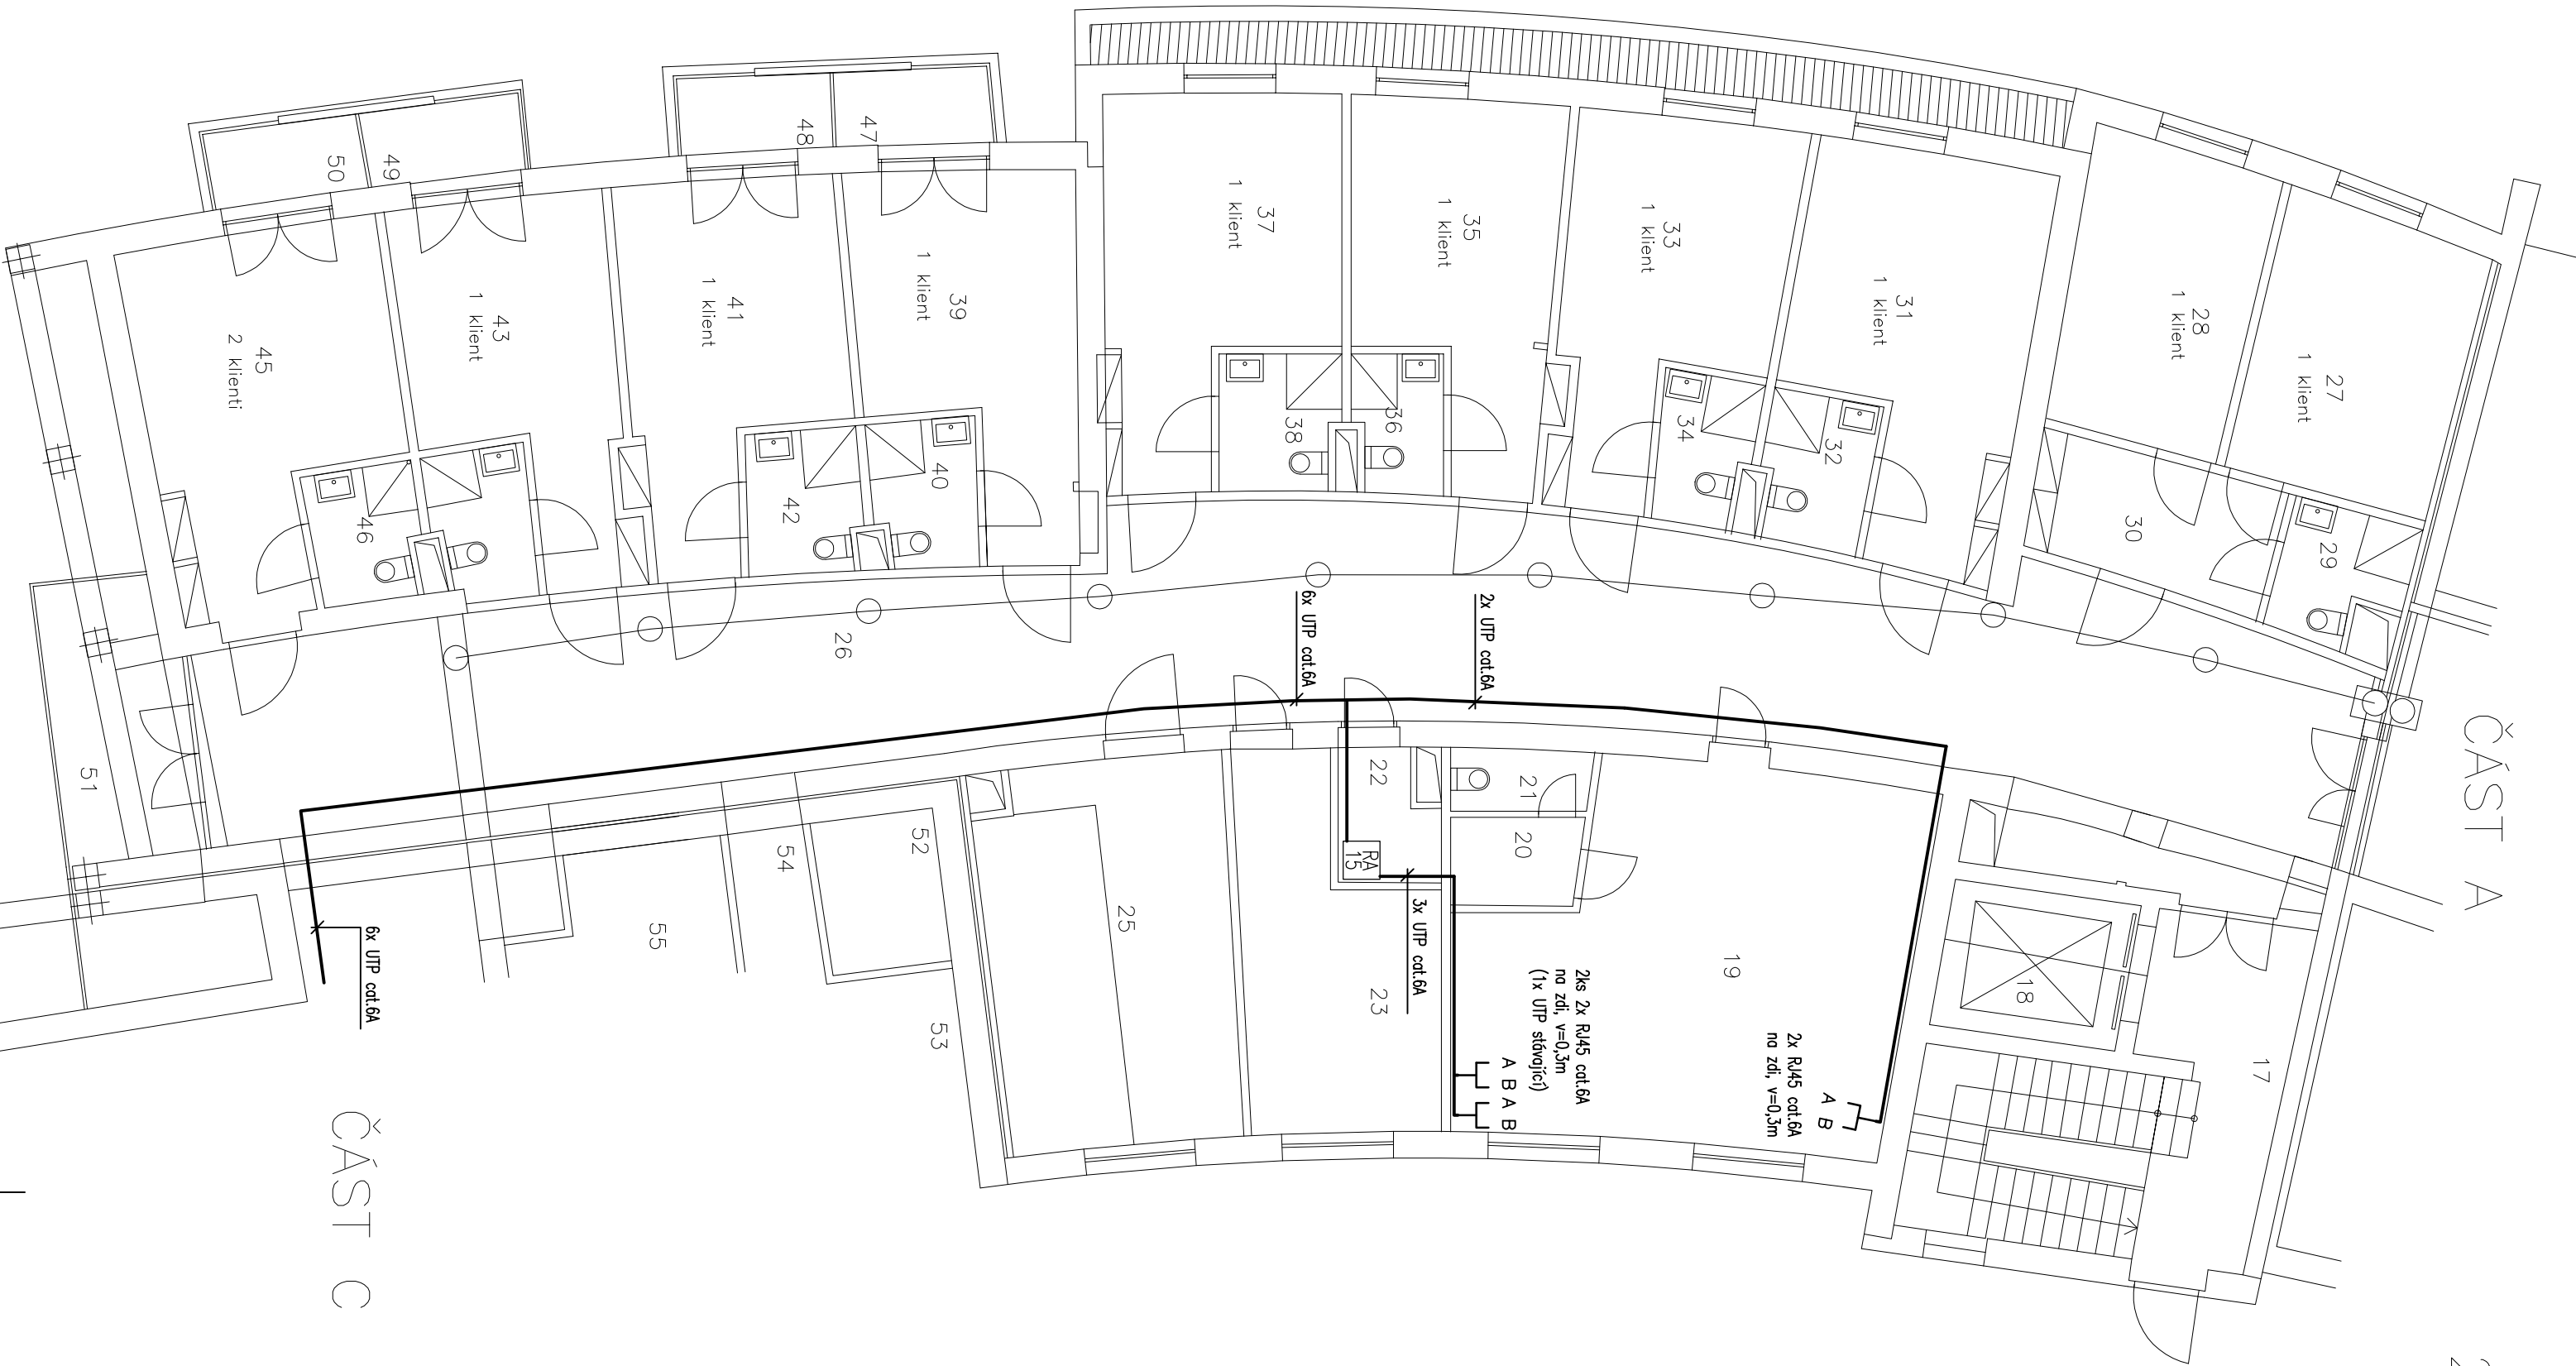


ČÁST A

2 NP ČÁST B

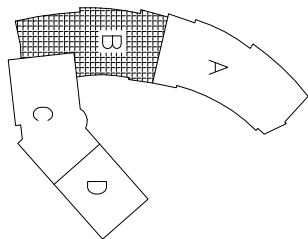

ČÁST C

VYPRACOVAL		ODP.PROJ.PROFESE		KONTROLOVAL		ODP.PROJ.STAVBY	
Miroslav Čáho		Zdeněk Musil		Zdeněk Musil			
OKRES: Třebíč		OBEC: Náměšť nad Oslavou				Zdeněk Musil	
INVESTOR: Kraj Vysočina, Žitkova 57/1882, 587 33 Jihlava						Tyršova 48, 675 22 Stářeč	
Domov pro seniory Náměšť nad Oslavou						FORMÁT	
– rekonstrukce vytápění a elektroinstalace						DATUM	
D.1.4 – Slaboproudá elektrotechnika						STUPĚN	
						MERITKO	
						ZAK.CÍSLO: 024/2018	
						ARCHIVNÍ ČÍSLO	
Půdorys 2.NP – část B						C.VYKRESU	
						D.1.4.2.04	