


NOVÝ PAVILON OPERAČNÍCH SÁLŮ

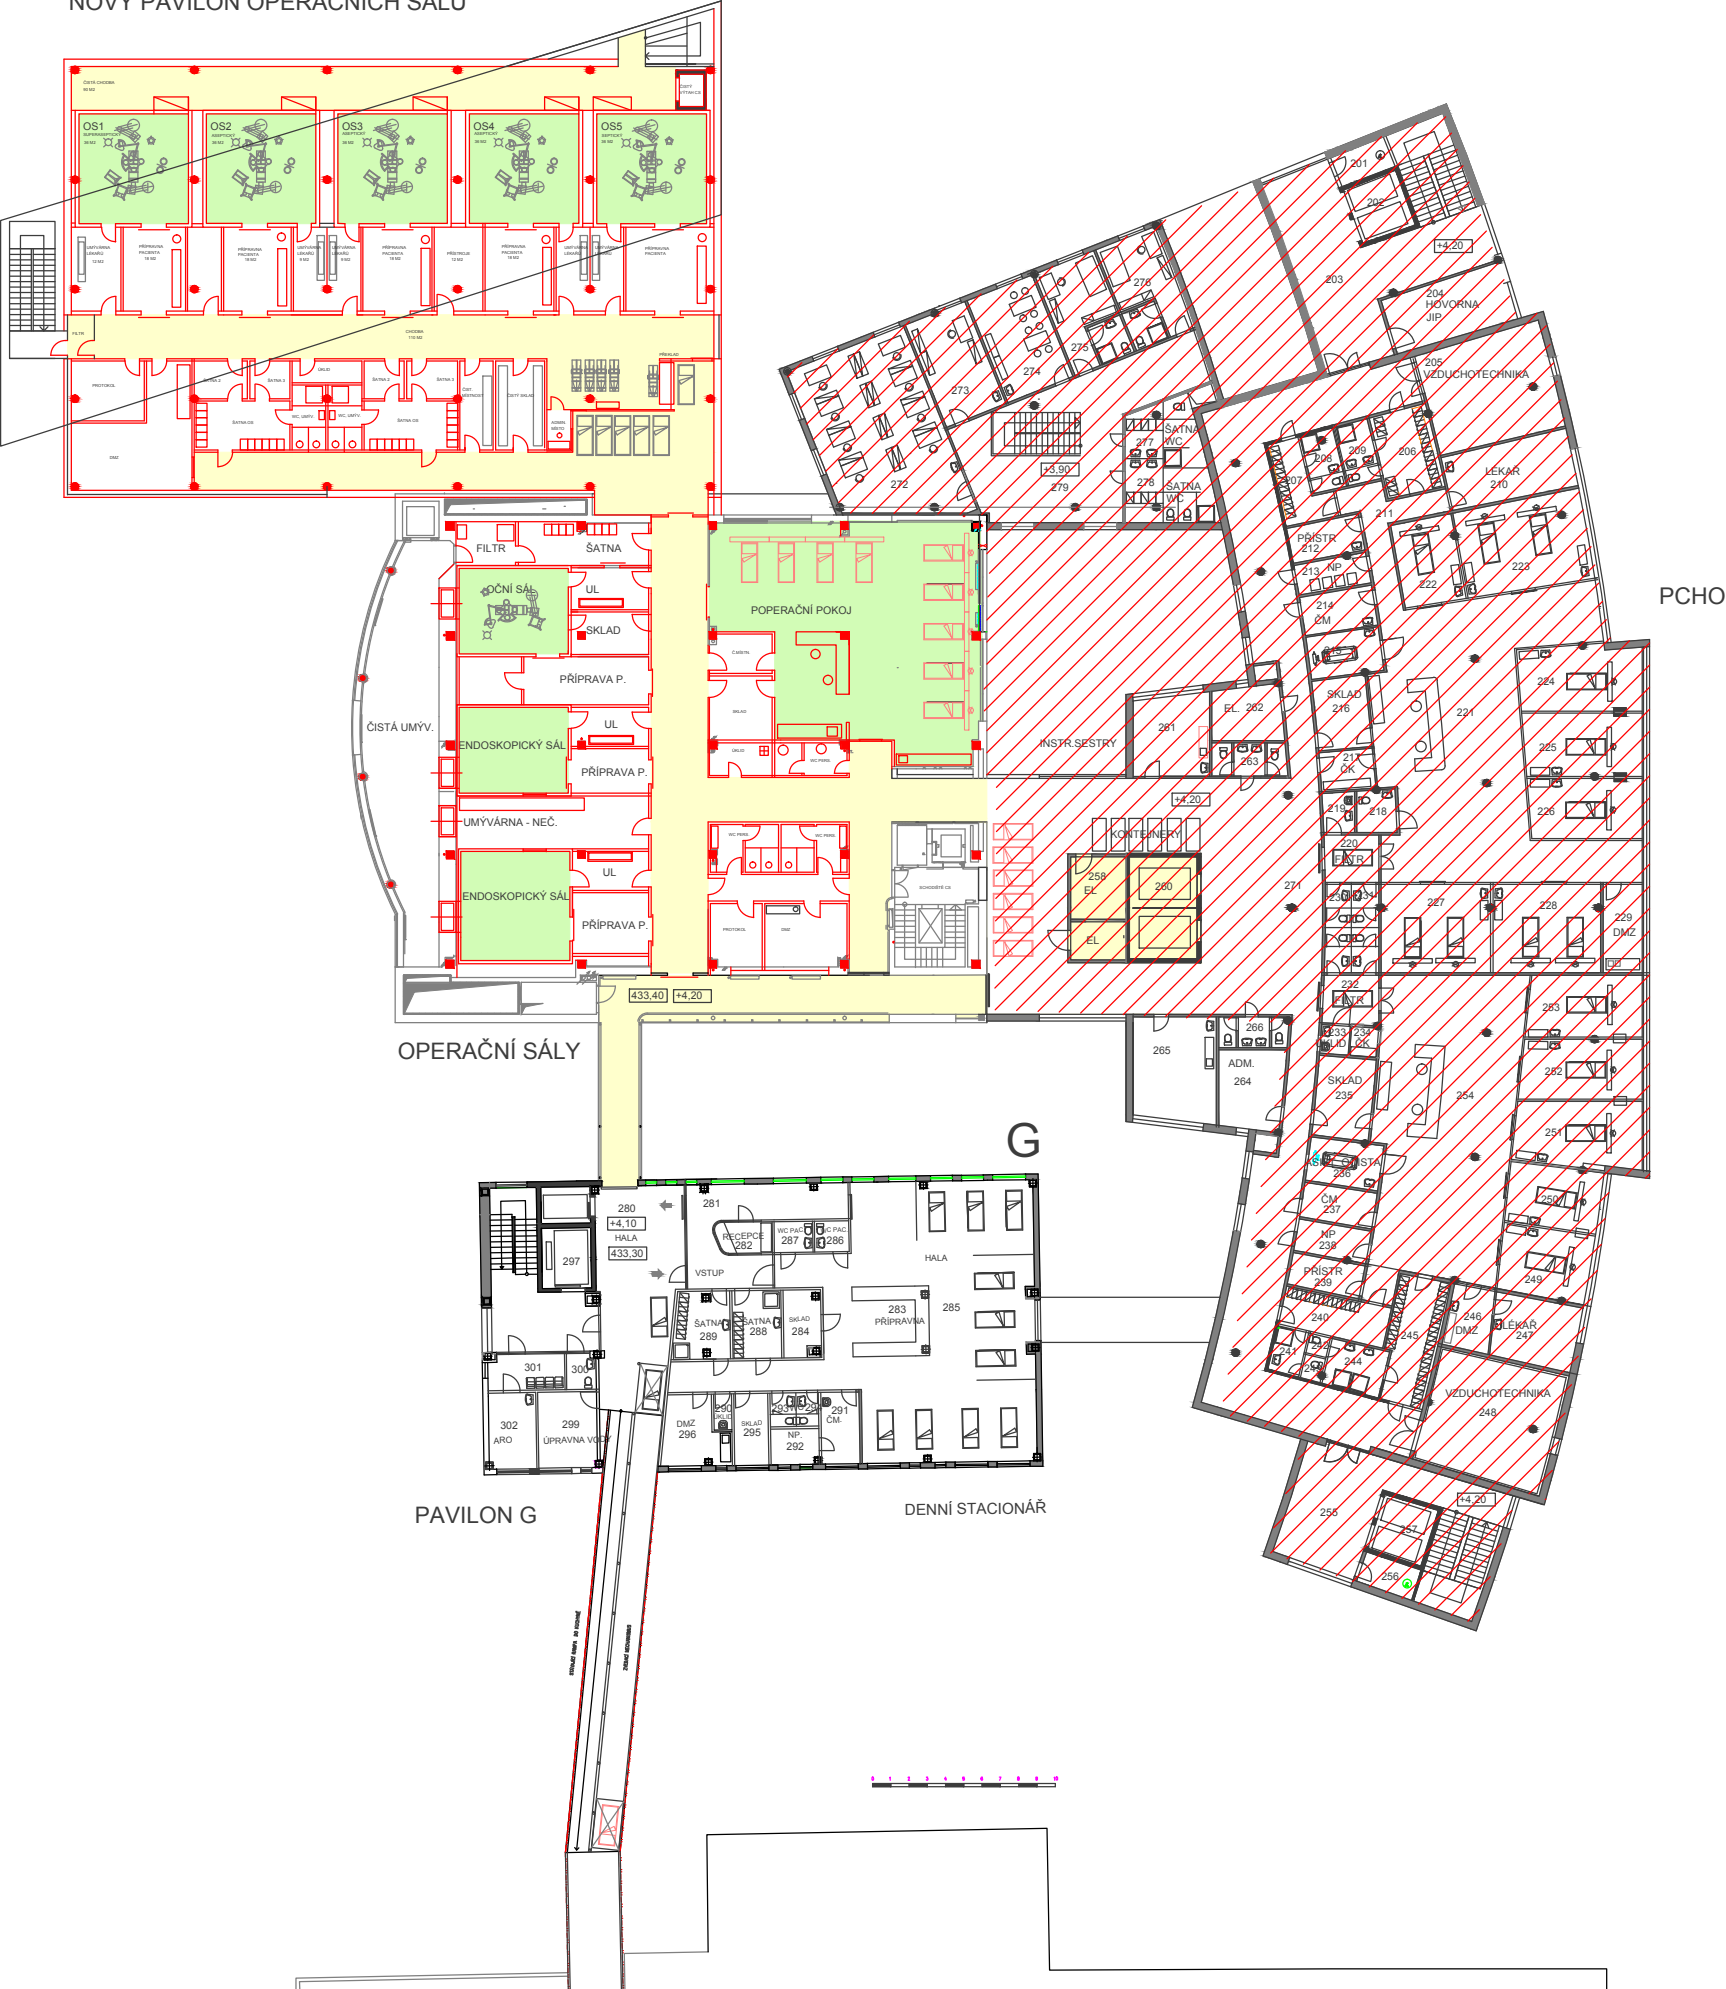

LEGENDA:

- NOVÉ KONSTRUKCE
- STÁVAJÍCÍ KONSTRUKCE
- BEZ ÚPRAV
- PLOCHA NOVÉHO ZÁZEMÍ OS

STUDIE

PŘÍSTAVBY OPERAČNÍCH SÁLŮ  
NEMOCNICE TŘEBÍČ

2.NP

VYPRACOVAL: ATELIER PENTA , ING ARCH J.HOMOLKA