




k.ú. ČERNOVICE U TÁBORA

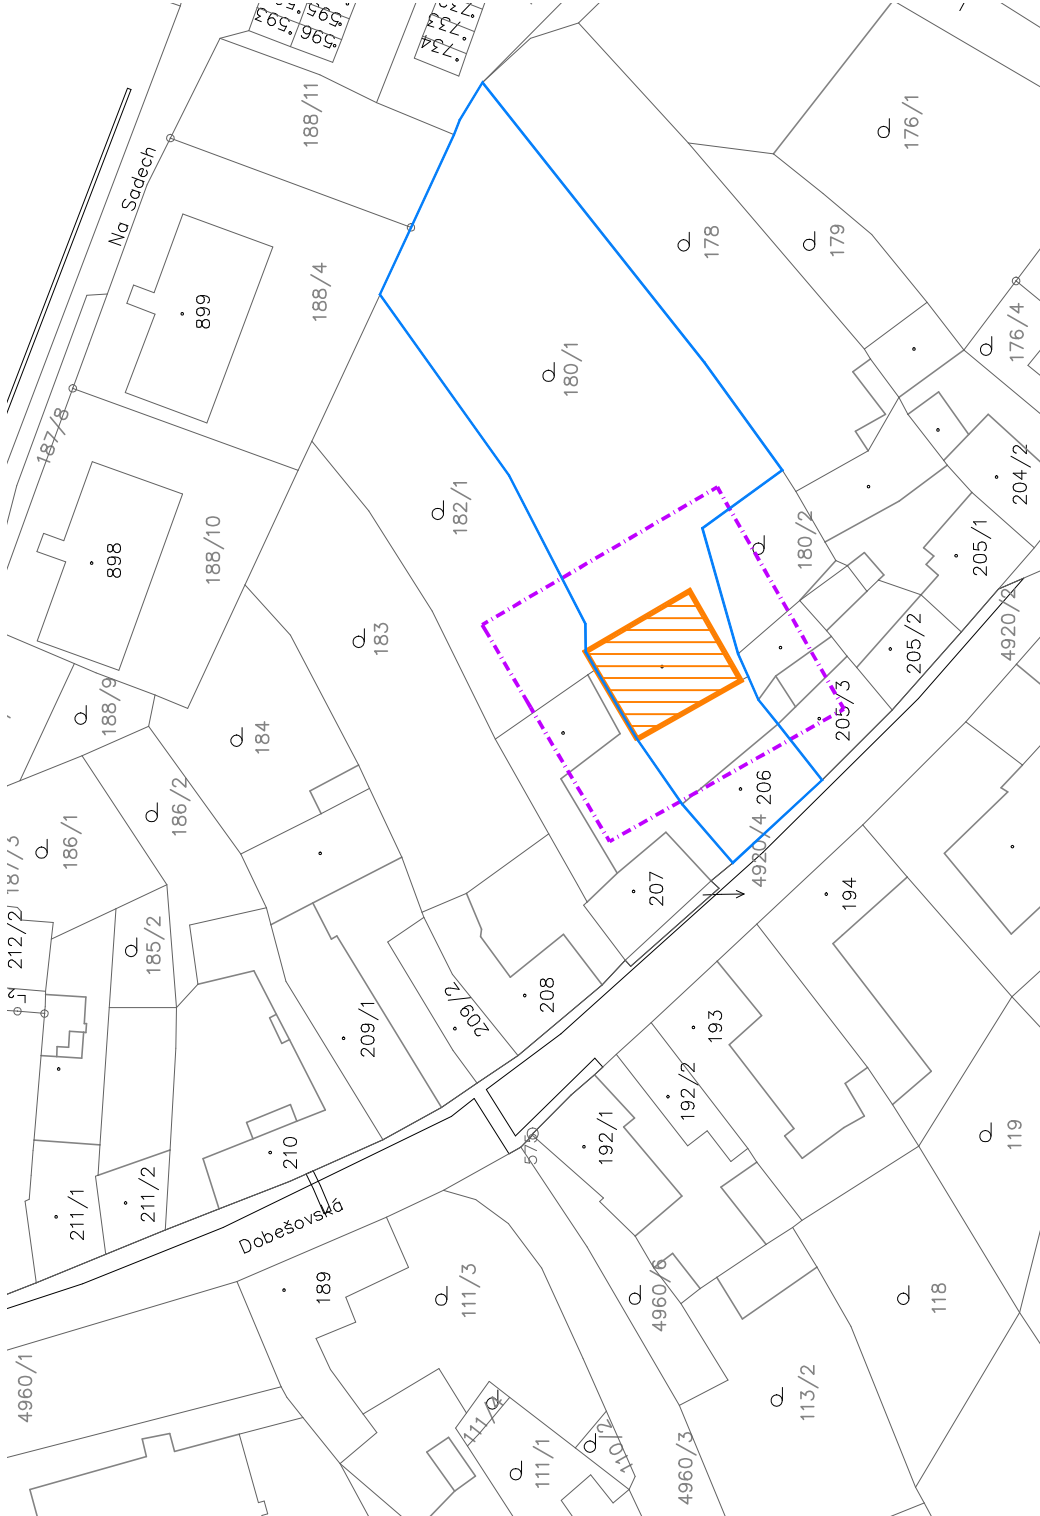

ČERNOVICE

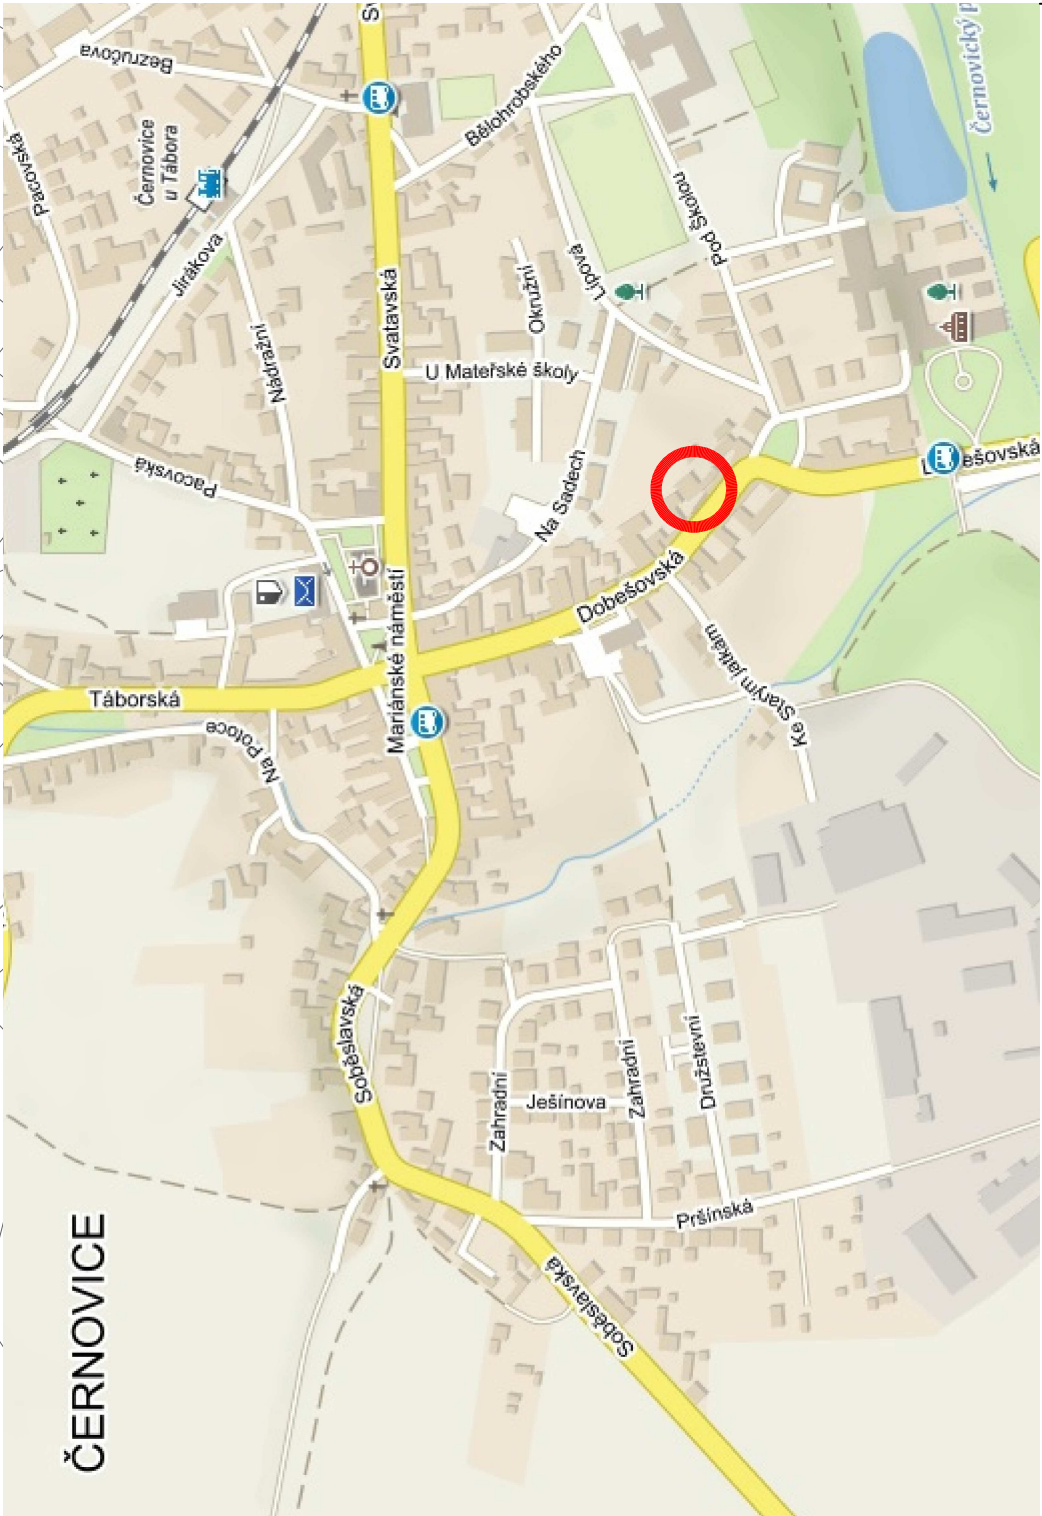

LEGENDA

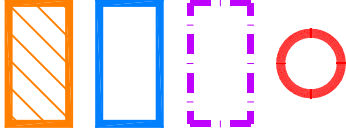


ŘEŠENÝ OBJEKT TĚLOCVIČNY č.p.10 (st.p.č.206 V k.ú. ČERNOVICE U TÁBORA)

AREÁL DOTČENÝ STAVEBNÍMI PRACEMI NA OBJEKTU č.p.10 – TĚLOCVIČNA (st.p.č.206)


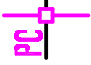
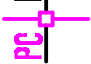
ZÁJMOVÉ ÚZEMÍ ŘEŠENÉ AKCE

POLOHA ŘEŠENÉHO OBJEKTU / AREÁLU V MĚSTĚ ČERNOVICE U TÁBORA

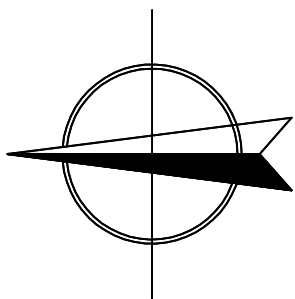

k.ú. ČERNOVICE U TÁBORA (620530)

0	01/2018	PRVNÍ VYDÁNÍ	VALENTA	ING.RYBÁŘ	ING.RYBÁŘ
ČÍSLO	DATUM	POPIS ZMĚN	VYPRACOVAL	ZODP. PROJEKTANT	AUTOR

INVESTOR:  KRAJ VYSOČINA Žitkova 37 587 33 Jihlava	PROJEKTANT ČÁSTI:  PC PROJEKT CENTRUM NOVA s.r.o.	GENERÁLNÍ PROJEKTANT:  PC PROJEKT CENTRUM NOVA s.r.o.
MÍSTO STAVBY: ČERNOVICE	VYPRACOVAL: VALENTA	AUTOR: ING.RYBÁŘ
STAVEBNÍ ÚŘAD: ČERNOVICE	ZODP.PROJEKTANT: ING.RYBÁŘ	ARCH. NÁVRH: PC NOVA s.r.o.
NÁZEV AKCE: OU A PRŠ ČERNOVICE - OPRAVA OKEN NA TĚLOCVIČNĚ		
OBJEKT: SO-01: Tělocvična	ČÁST: B. Situační výkresy	FORMÁT: 2xA4 DATUM: 01/2018 STUPEŇ PD: DPS + UDRŽOVACÍ PRÁCE Č. ZAKÁZKY: 18–004 MĚŘÍTKO: 1:1000 SOUBOR:
OBSAH: SITUAČNÍ VÝKRES ŠIRŠÍCH VZTAHŮ	Č.VÝKRESU: B1.	Č. PARÉ
DOKUMENTACI LZE POUŽÍVAT POUZE VE SMYSLU PŘÍSLUŠNÉ SMLOUVY O DÍLO. VÝKRES ČI JEHO ČÁST MŮŽE BÝT KOPÍROVÁN NEBO JINÝM ZPŮSOBEM ROZŠÍŘOVÁN POUZE PO PŘEDCHOZÍM SOUHLASU AUTORA		