


±0,000 = 280 m.n.m

INVESTOR		Domov důchodců Onšov, příspěvková organizace, Onšov 1, 395 01 Onšov		
AKCE		Revitalizace terapeutické zahrady DD Onšov pozemek p.č. 157, 158, st.1 a st. 2, k.ú. Onšov		
STUPEŇ				
DOKUMENTACE K PROVEDENÍ STAVBY				
ČÁST		GENERÁLNÍ PROJEKTANT		
C. Situační výkresy		 Adam Rujbr Architects Srbská 22, 612 00 Brno - Královo Pole Tel.: 545 216 938, Fax: 545 216 937, GSM: 603 283 041 Hořejší nábreží 19, 150 00 Praha 5 Tel.: 251 511 333, Fax: 251 511 334, GSM: 603 799 403		
ODPOVĚDNÝ PROJEKTANT	Ing. arch. ADAM RUJBR	HLAVNÍ PROJEKTANT	Ing. arch. ADAM RUJBR	
PROJEKTANT	Ing. arch. Aleš Chlád	ARCHITEKT	Ing. arch. ADAM RUJBR	
VYPRACOVAL	Ing. arch. Aleš Chlád	HIP	Ing. arch. ADAM RUJBR	
KONTROLOVAL	Ing. arch. ADAM RUJBR	KONTROLOVAL	Ing. arch. ADAM RUJBR	
OBSAH VÝKRESU		Č. ZAKÁZKY		SADA
		DATUM	FORMÁT MĚŘÍTKO	
C.1. Situační výkres širších vztahů		01/2017		

Zatrávňení/chodník/štěrk

po vstřevkách hutněný záyp zeminy z výkopu

hranice pro strojní hutnění min 300 mm nad potrubím

fólie bílé barvy signalizační ČU vodič (1,5 mm²)

vodovod v chrániče

pískové lože

min. 700

min. 200

min. 330

min. 330

min. 100

min. 500

Zatrávňení/chodník/štěrk

po vstřevkách hutněný záyp zeminy z výkopu

výstražná fólie, síťka min. 330

NN v chrániče

pískové lože

Technical drawing of a cross-section of a road pavement structure. The drawing shows a concrete slab (povaly - kmeny z kácení) with a thickness of 100mm. The slab is supported by two circular pillars (šterkopisek). The total width of the slab is 2,000mm, and the distance between the pillars is 1,500mm. The slab is 900mm wide at the top.

S02 - písek, zrnitost 0,2 - 2,0 mm
m 1:20

Mocnost vrstvy písku je 300 mm
pro kritickou výšku pádu < 150 mm
dle ČSN EN 1176 a 1177

S04 - uložení zaostřených pūkúlánů do šterkopiesku
m 1:20

pūkúlány, na koncích seřiznuté dle špiče, pod různými úhly, opalova

šterkopiesek

100

	Štěrkový trávník
	Povalová konstrukce cesty
	Dopadová plocha - písek fr.0,2-2 mm
	Štěrkopísek
	kanalizace stávající
	návrh vedení vodovodu a NN pro jeřáb
	cortenového plechu
	dřevěná terasa altánu
	zpevněný povrch - antuka
	zpevněný povrch - mlat
	prání říční kamínky s pryskyřičným pojivem
	prání říční kamínky s pryskyřičným pojivem, pěši

Zatravnění/chodník/stěpek

po vrstvách hutnění zárys zeminy z výkopu

hranice pro strojní hutnění, min 300 mm nad potrubím

hutněný obrys - písek, nehotit přímo nad potrubím

PVC DN150

pískové lože

700

300


150

50

SO01 - CHODNÍKY (DLÁŽDĚNÉ) A ZPEVNĚNÉ PLOCHY
SO02 - VEGETAČNÍ ÚPRAVY
SO03 - ZAHRADNÍ STAVBY
SO04 - CHODNÍKY (POVALOVÉ) A SPECIÁLNÍ
SO05 - VODNÍ STAVBY VČETNĚ PŘIPOJENÍ VODY
SO06 - ROZVOD NN
SO07 - KVĚTINÁČE A POKLOP



INVESTOR	Domov důchodců Onšov, příspěvková organizace, Onšov 1, 395 01 Onšov				
AKCE	Revitalizace terapeutické zahrady DD Onšov pozemek p.č. 157, 158, st.1 a st. 2, k.ú. Onšov				
STUPEŇ					
DOKUMENTACE K PROVEDENÍ STAVBY					
ČÁST	<div><div><div>C. Situační výkresy</div><div><div>ODPOVĚDNÝ PROJEKTANT</div><div>Ing. arch. ADAM RUJBŘ</div><div>PROJEKTANT</div><div>Ing. arch. Aleš Chlud</div><div>VYPRACOVAL</div><div>Ing. arch. Aleš Chlud</div><div>KONTROLOVAL</div><div>Ing. arch. ADAM RUJBŘ</div></div></div><div><div>GENERALNÍ PROJEKTANT</div><div><div><div></div><div>Adam Rujbr Architects</div><div>Slavka 22, 612 00 Brno - Křovice, PRAHA</div><div>Tel.: 542 216 938, Fax: 542 216 937, GSM: 603 283 041</div><div>Honigštr. nadst. 19, 150 00 Praha 5</div><div>Tel.: 251 511 333, Fax: 251 511 334, GSM: 603 789 403</div></div></div><div><div>HLAVNÍ PROJEKTANT</div><div>Ing. arch. ADAM RUJBŘ</div><div>ARCHITEKT</div><div>Ing. arch. ADAM RUJBŘ</div><div>HIP</div><div>Ing. arch. ADAM RUJBŘ</div><div>KONTROLOVAL</div><div>Ing. arch. ADAM RUJBŘ</div></div></div></div>				
OBSAH VÝKRESU	Č. ZAKÁZKY			Č. VÝKRESU	SADA
Celková a koordinační situace	DATUM	FORMAT			
	01/2017	MĚŘITVO	1:200	C.2,3	

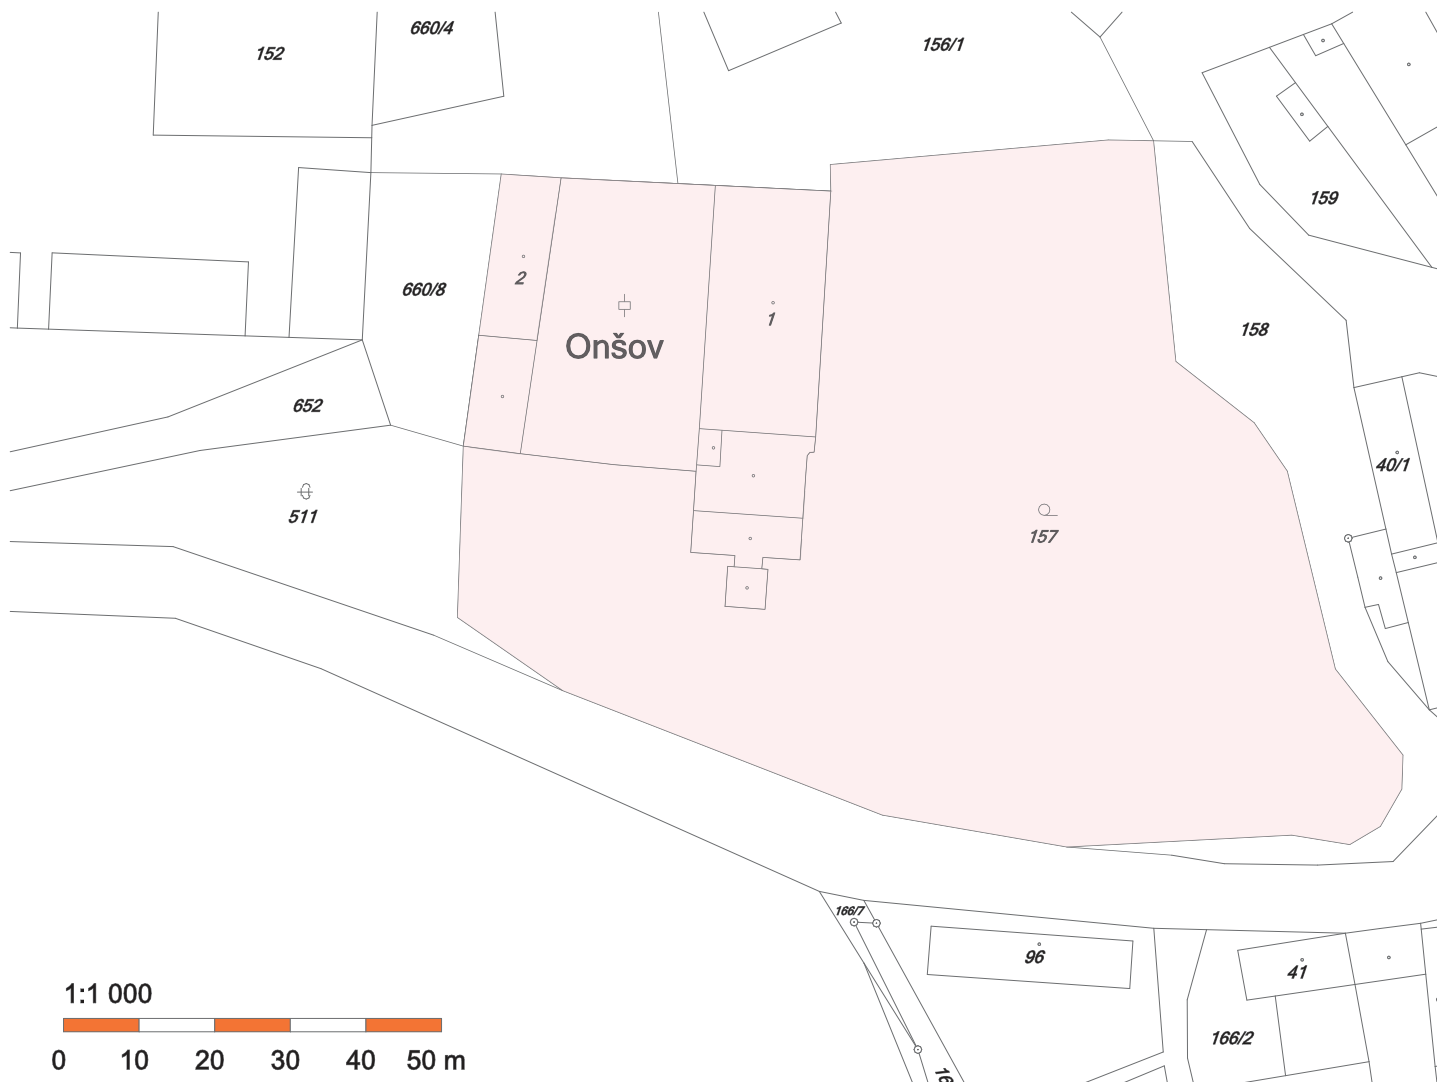

±0,000 = 280 m.n.m

INVESTOR		Domov důchodců Onšov, příspěvková organizace, Onšov 1, 395 01 Onšov	
AKCE		Revitalizace terapeutické zahrady DD Onšov pozemek p.č. 157, 158, st.1 a st. 2, k.ú. Onšov	
STUPEŇ			
DOKUMENTACE K PROVEDENÍ STAVBY			
ČÁST		GENERÁLNÍ PROJEKTANT	
C. Situační výkresy		 Adam Rujbr Architects Srbská 22, 612 00 Brno - Královo Pole Tel.: 545 216 938, Fax: 545 216 937, GSM: 603 283 041 Hořejší nábreží 19, 150 00 Praha 5 Tel.: 251 511 333, Fax: 251 511 334, GSM: 603 799 403	
ODPOVĚDNÝ PROJEKTANT	Ing. arch. ADAM RUJBR	HLAVNÍ PROJEKTANT	Ing. arch. ADAM RUJBR
PROJEKTANT	Ing. arch. Aleš Chlád	ARCHITEKT	Ing. arch. ADAM RUJBR
VYPRACOVAL	Ing. arch. Aleš Chlád	HIP	Ing. arch. ADAM RUJBR
KONTROLOVAL	Ing. arch. ADAM RUJBR	KONTROLOVAL	Ing. arch. ADAM RUJBR
OBSAH VÝKRESU		Č. ZAKÁZKY	
C.4. Katastrální situační výkres		DATUM	FORMÁT
		01/2017	MĚŘÍTKO
		1 : 1 000	Č. VÝKRESU
		SADA	