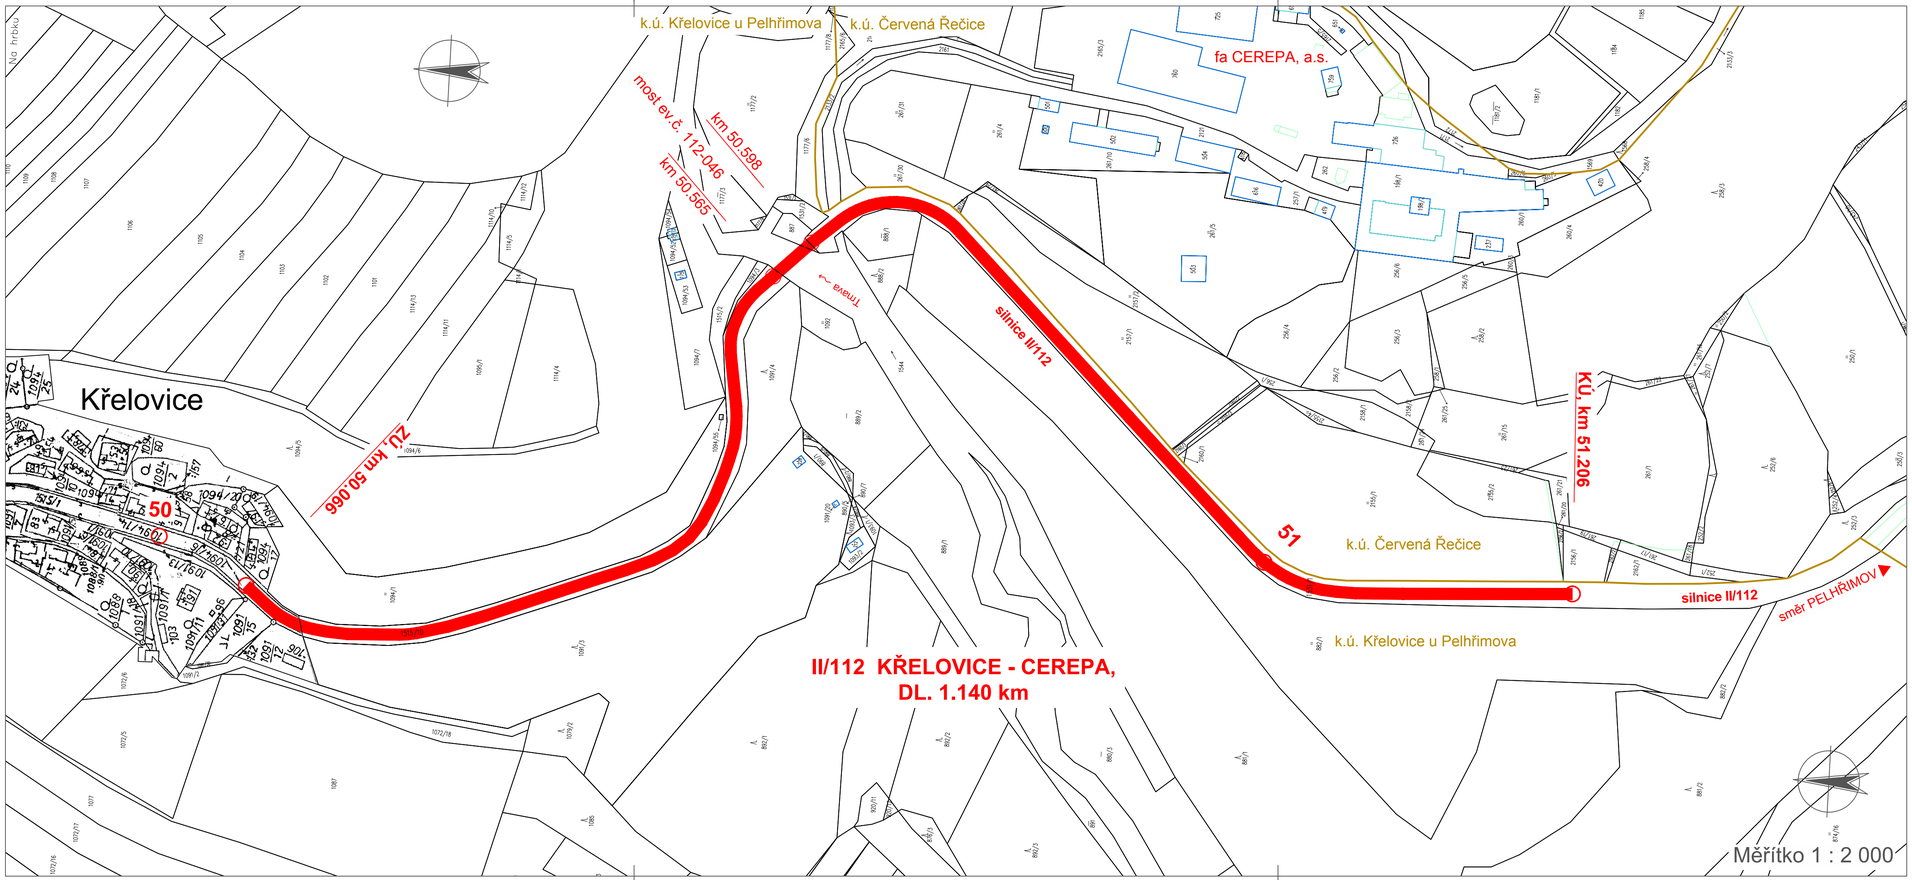

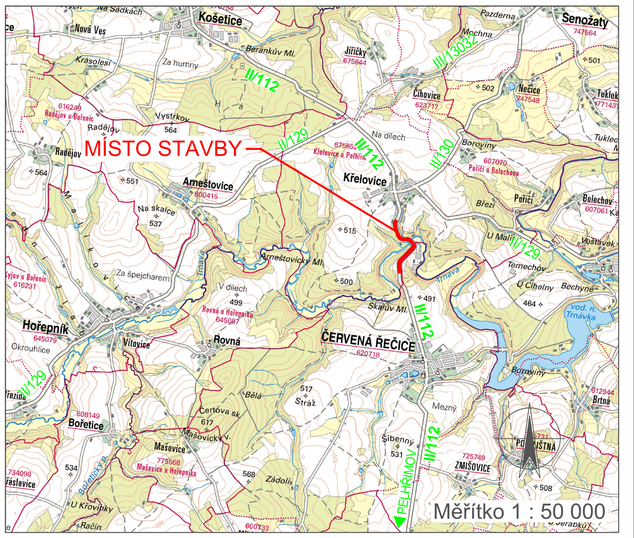

Změna	Číslo/rok	Vypracoval

HIP :	VP :		WAY project s. r. o. Jindřichův Hradec, Jarošovská 1126/II tel.: 384 321 494, 384 327 505 email: wayproject@wayproject.cz
Projektant : Jana Prágrová	Kontroloval : Josef Šedivý	Zodp. projektant : Ing. Lubomír Hlom	

Stavebník : Krajská správa a údržba silnic Vysočiny		Č. zakázky :	TPI 10/17
Obec : Křelovice		Datum :	11/2017
Stavba :	II/112 Křelovice - CEREPA	Formát :	4 A4
		Měřítko :	1 : 2 000
		Stupeň :	DOS
Příloha : Situace stavby		Číslo arch. : -	Číslo přílohy : C 1

Parc. č.: