



VZOROVÝ PŘÍČNÝ ŘEZ
KOMUNIKACE VE STÁVAJÍCÍM ŠÍŘKOVÉM USPOŘÁDÁNÍ

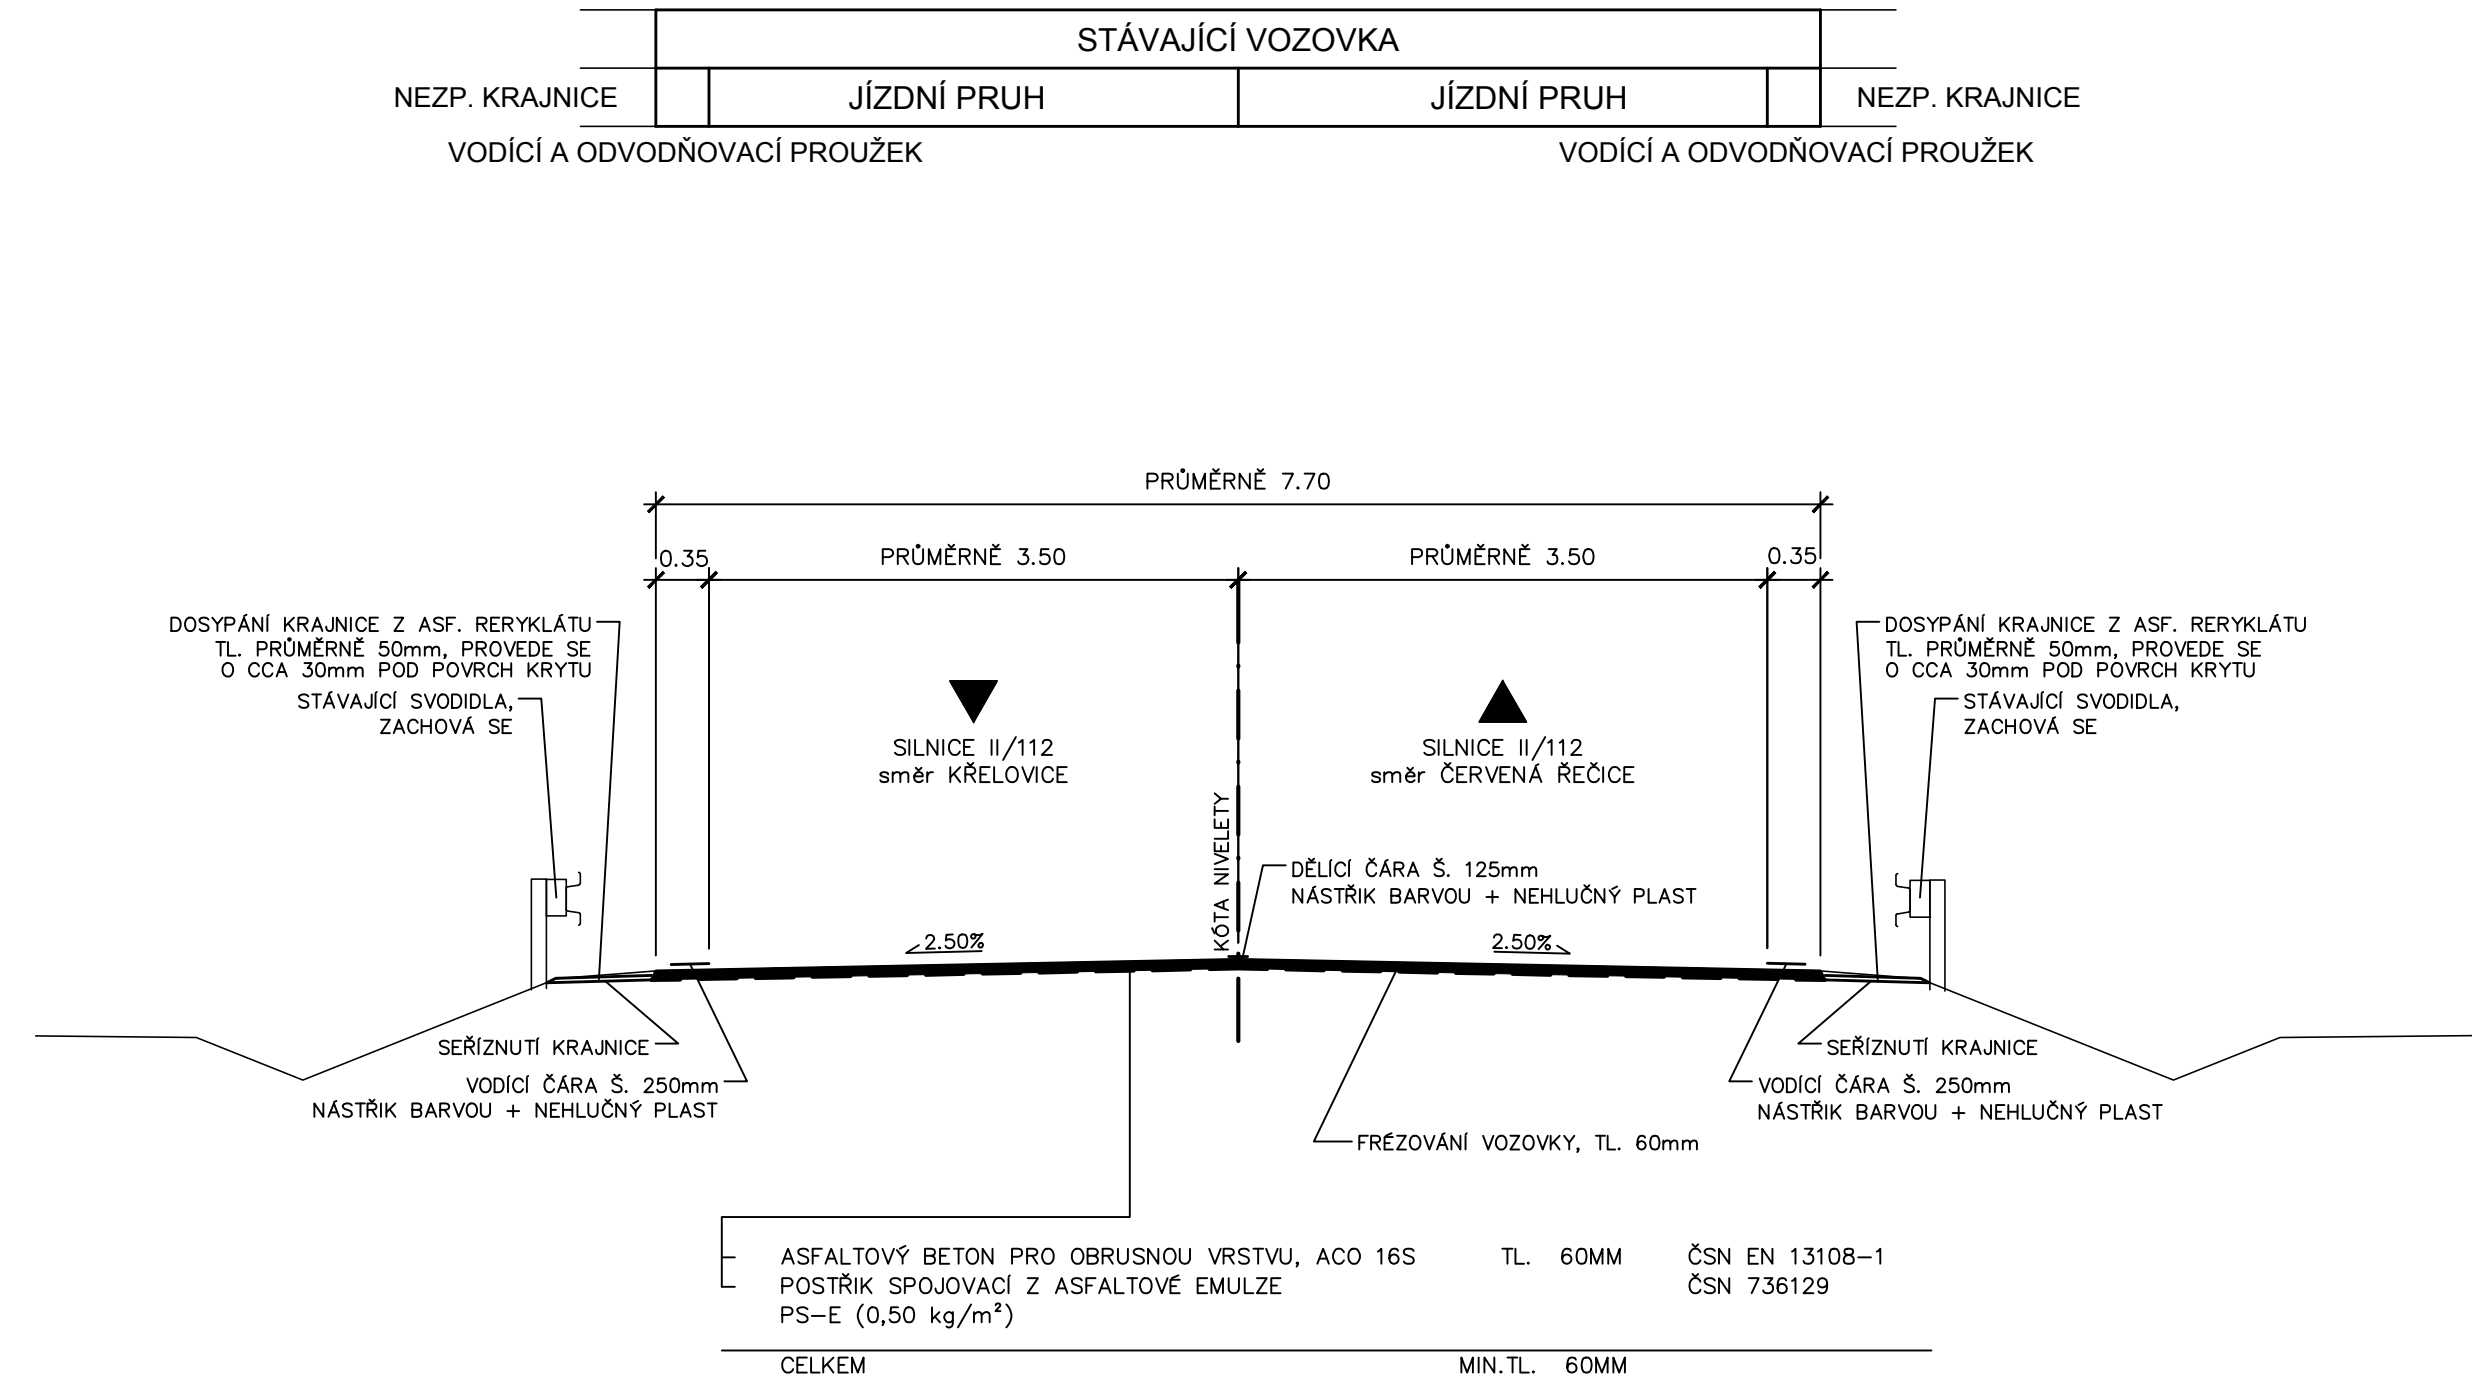

VZOROVÝ PŘÍČNÝ ŘEZ
KOMUNIKACE VE STÁVAJÍCÍM ŠÍŘKOVÉM USPOŘÁDÁNÍ

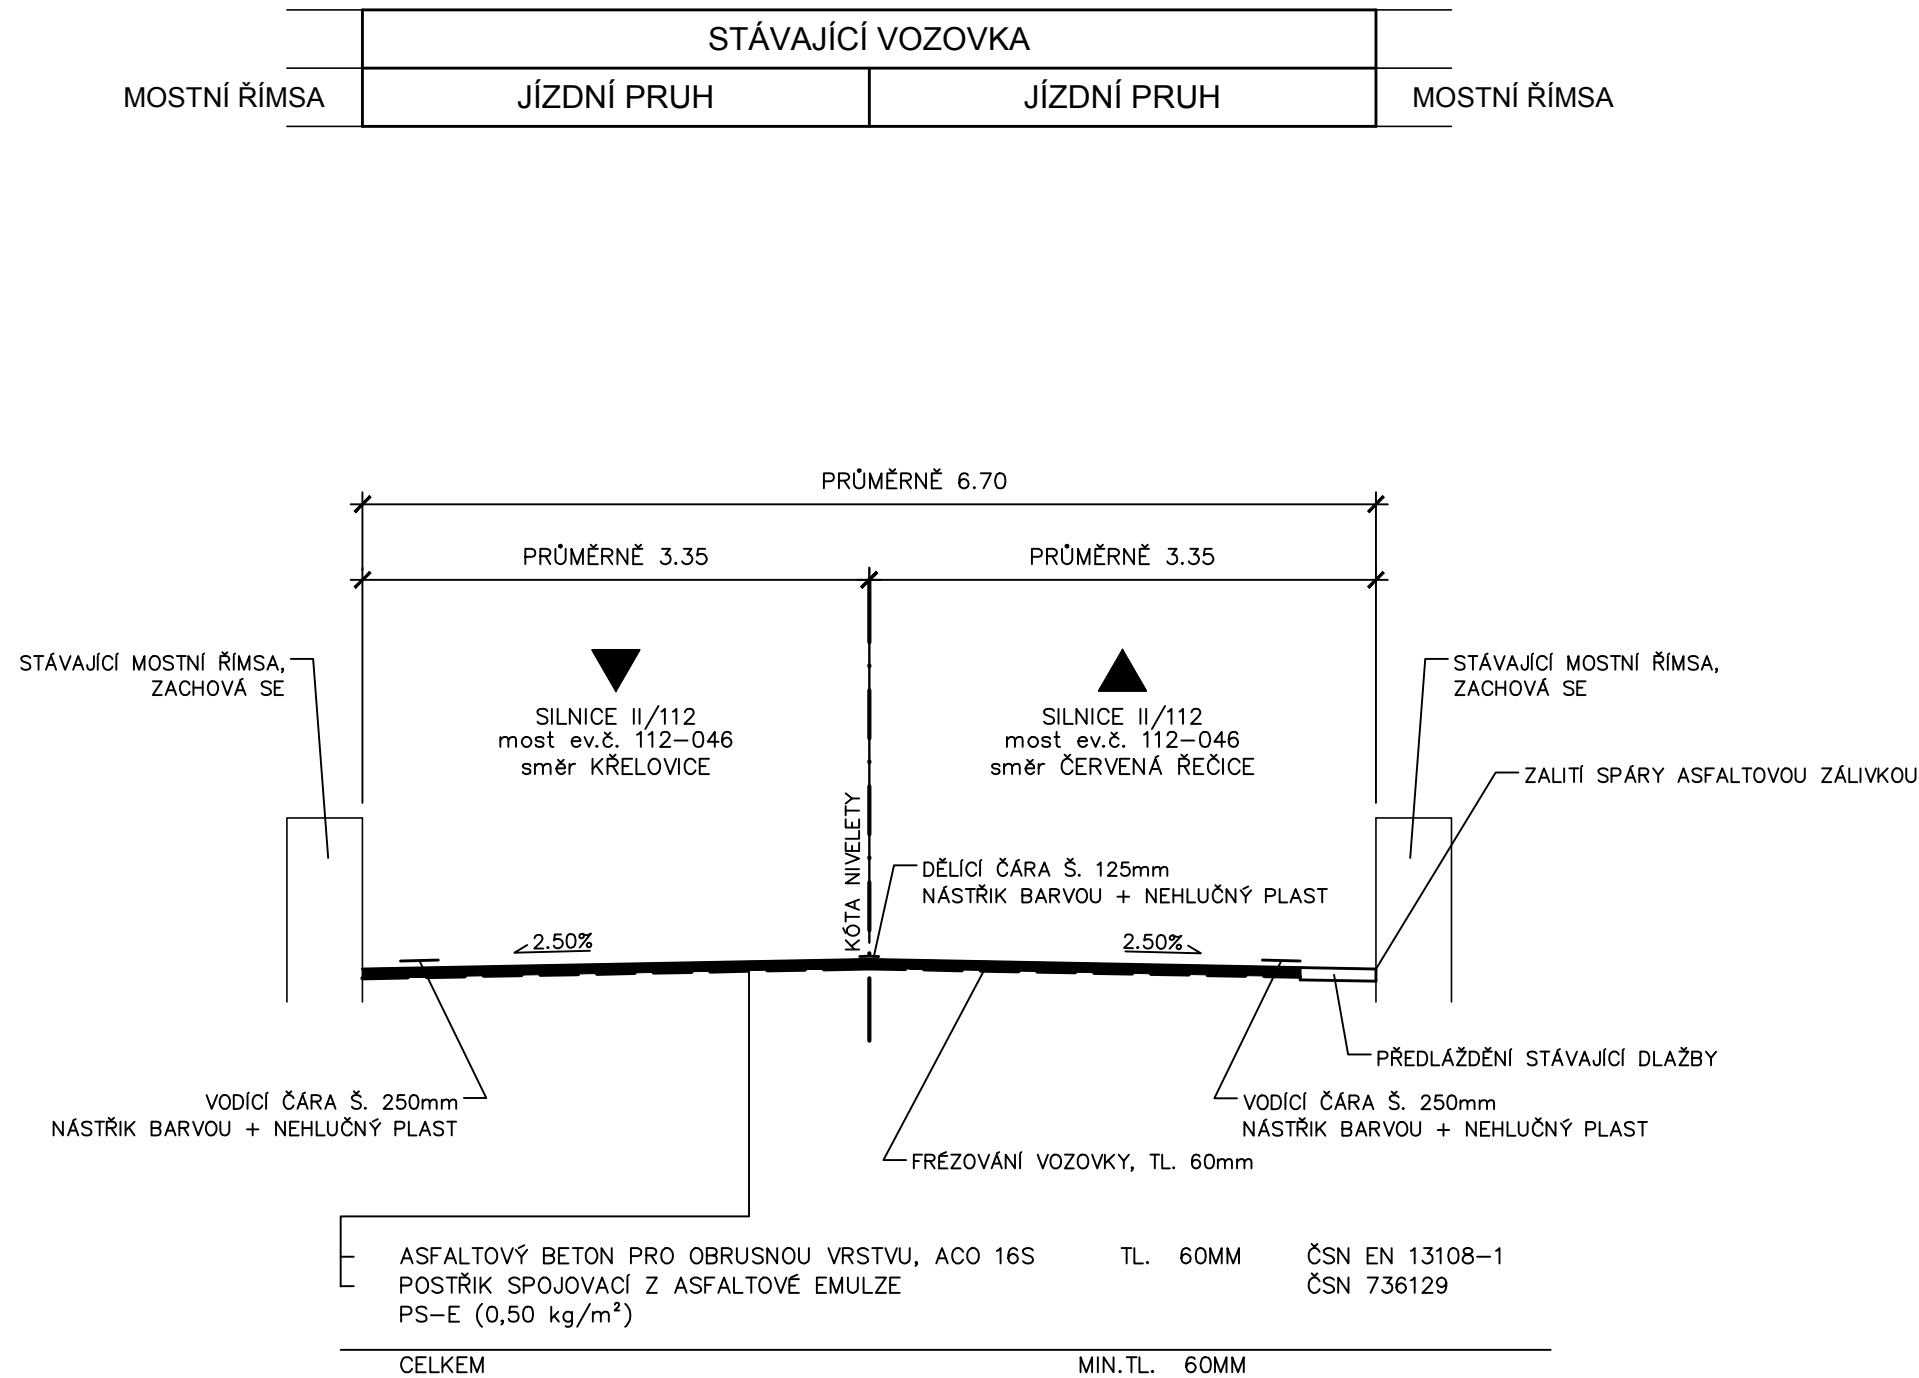

Změna	Číslo/rok	Vypracoval

HIP :	VP :	WAYproject s. r. o. Jindřichův Hradec, Jarošovská 1126/II tel.: 384 321 494, 384 327 505 email: wayproject@wayproject.cz	
Projektant : Jana Prágrová	Kontroloval : Josef Šedivý	Zodp. projektant : Ing. Lubomír Hlom	Č. zakázky : TPI 10/17
Stavebník : Krajská správa a údržba silnic Vysočiny	Obec : Křelovice	Datum : 11/2017	Paré č.:
Stavba : II/112 Křelovice - CEREPA	Formát : 4 A4	Měřítko : 1 : 50	
Příloha : Vzorové příčné řezy	Číslo arch. : -	Číslo přílohy : C 2	