

VZOROVÝ PŘÍČNÝ ŘEZ  
KOMUNIKACE VE STÁVAJÍCÍM ŠÍŘKOVÉM USPOŘÁDÁNÍ

VZOROVÝ PŘÍČNÝ ŘEZ  
KOMUNIKACE VE STÁVAJÍCÍM ŠÍŘKOVÉM USPOŘÁDÁNÍ

VZOROVÝ PŘÍČNÝ ŘEZ  
KOMUNIKACE VE STÁVAJÍCÍM ŠÍŘKOVÉM USPOŘÁDÁNÍ





VZOROVÝ PŘÍČNÝ ŘEZ  
KOMUNIKACE VE STÁVAJÍCÍM ŠÍŘKOVÉM USPOŘÁDÁNÍ

	STÁVAJÍCÍ VOZOVKA - ÚSEK Č.1		
NEZP. KRAJNICE	JÍZDNÍ PRUH	JÍZDNÍ PRUH	TERÉNNÍ ÚPRAVA

	STÁVAJÍCÍ VOZOVKA - ÚSEK Č.2		
NEZP. KRAJNICE	JÍZDNÍ PRUH	JÍZDNÍ PRUH	NEZP. KRAJNICE

	STÁVAJÍCÍ VOZOVKA - ÚSEK Č.3		
NEZP. KRAJNICE	JÍZDNÍ PRUH	JÍZDNÍ PRUH	NEZP. KRAJNICE

	STÁVAJÍCÍ VOZOVKA - ÚSEK Č.3		
CHODNÍK	JÍZDNÍ PRUH	JÍZDNÍ PRUH	TERÉNNÍ ÚPRAVA

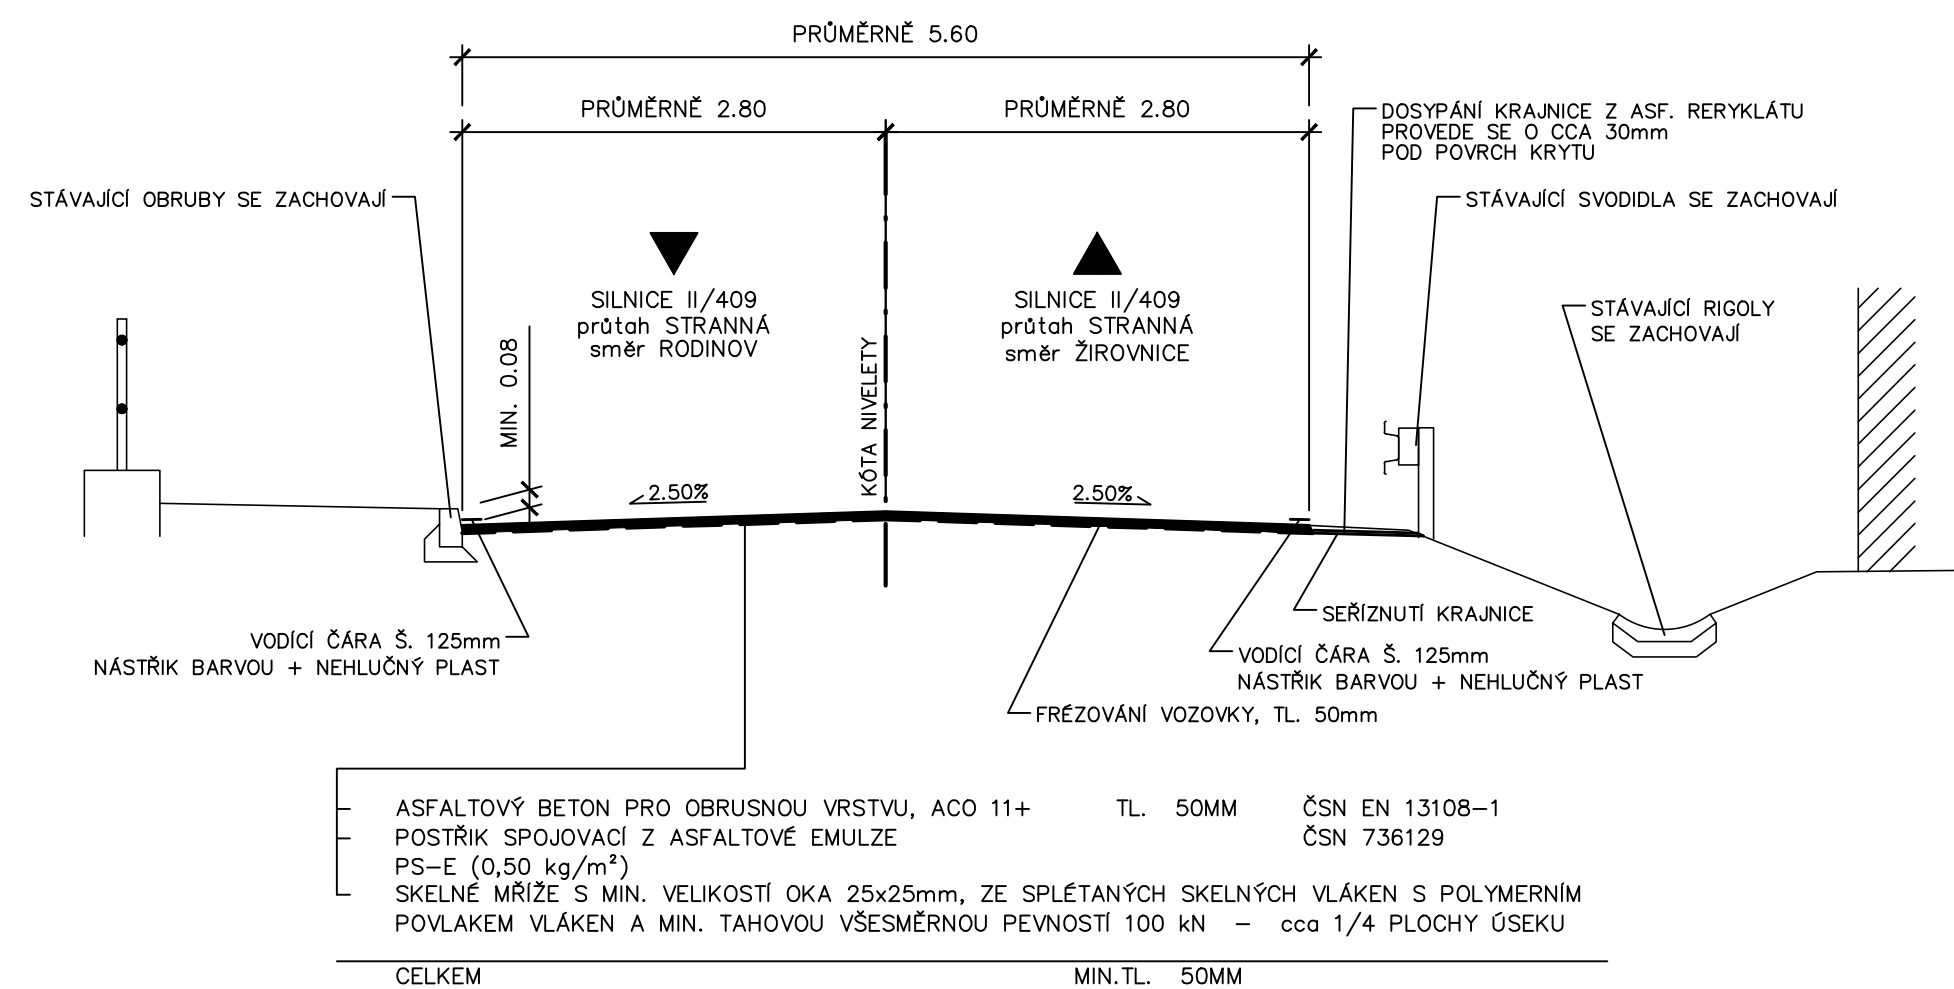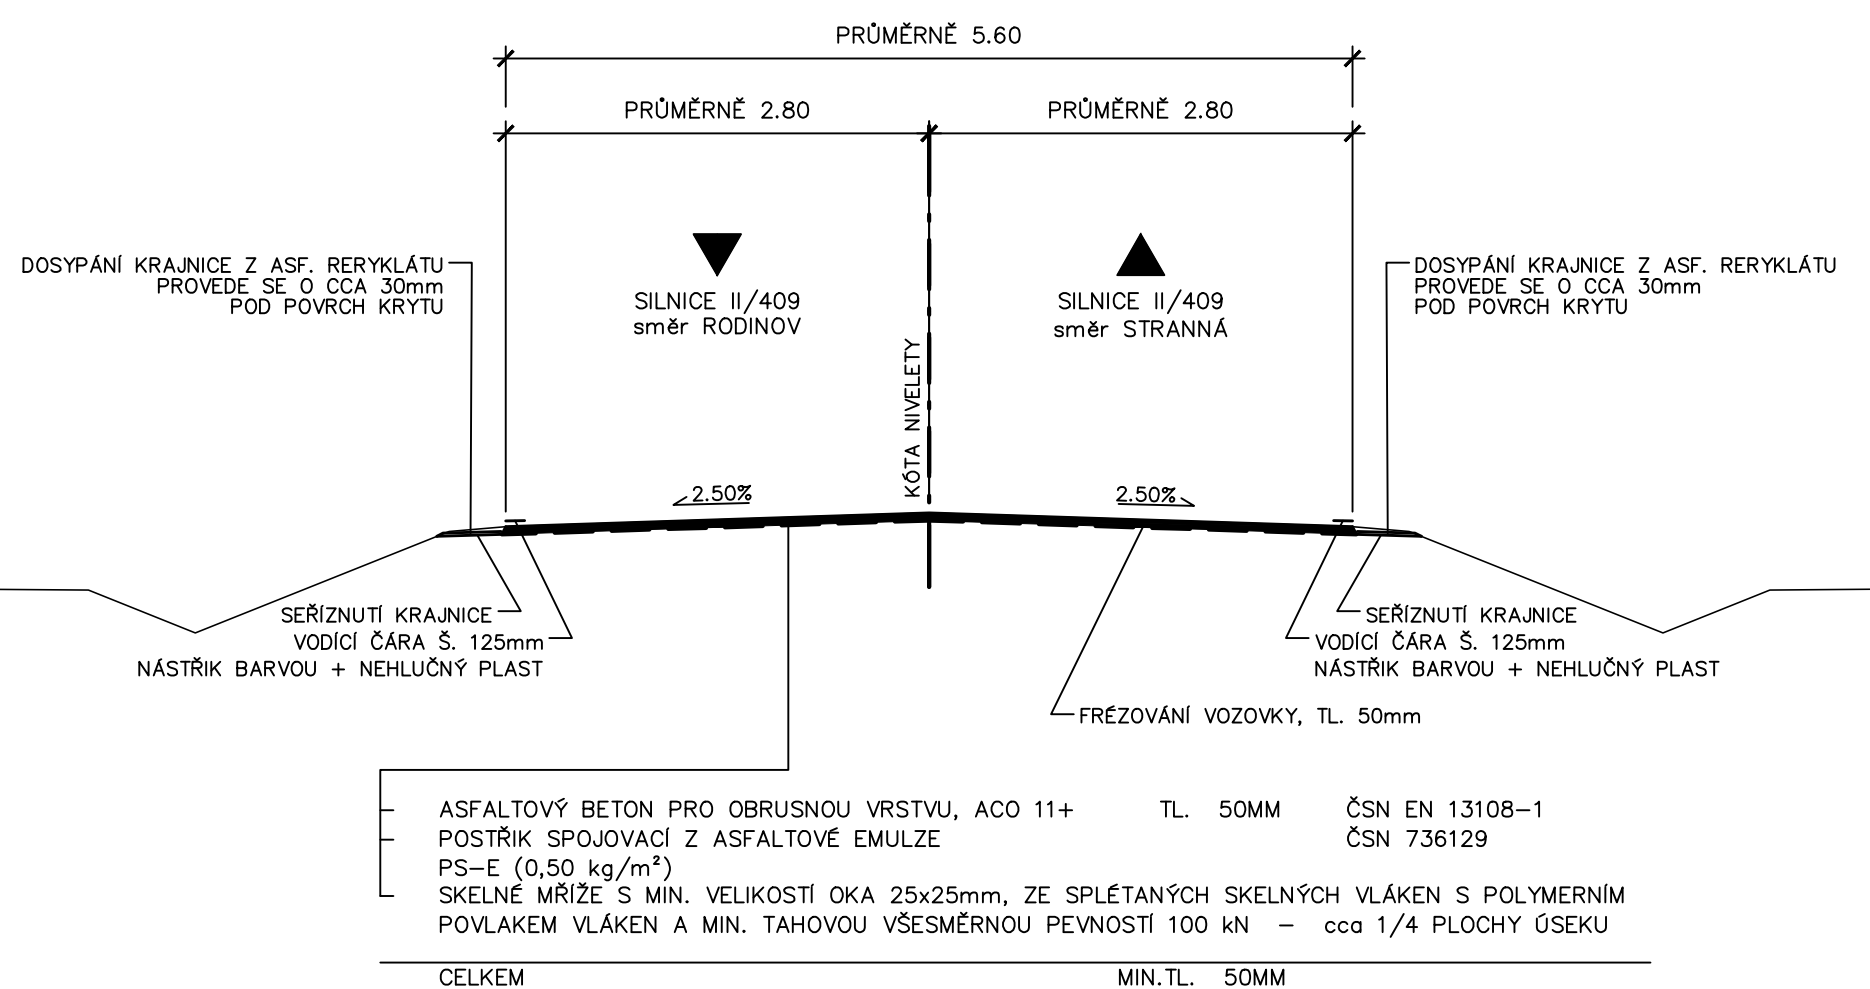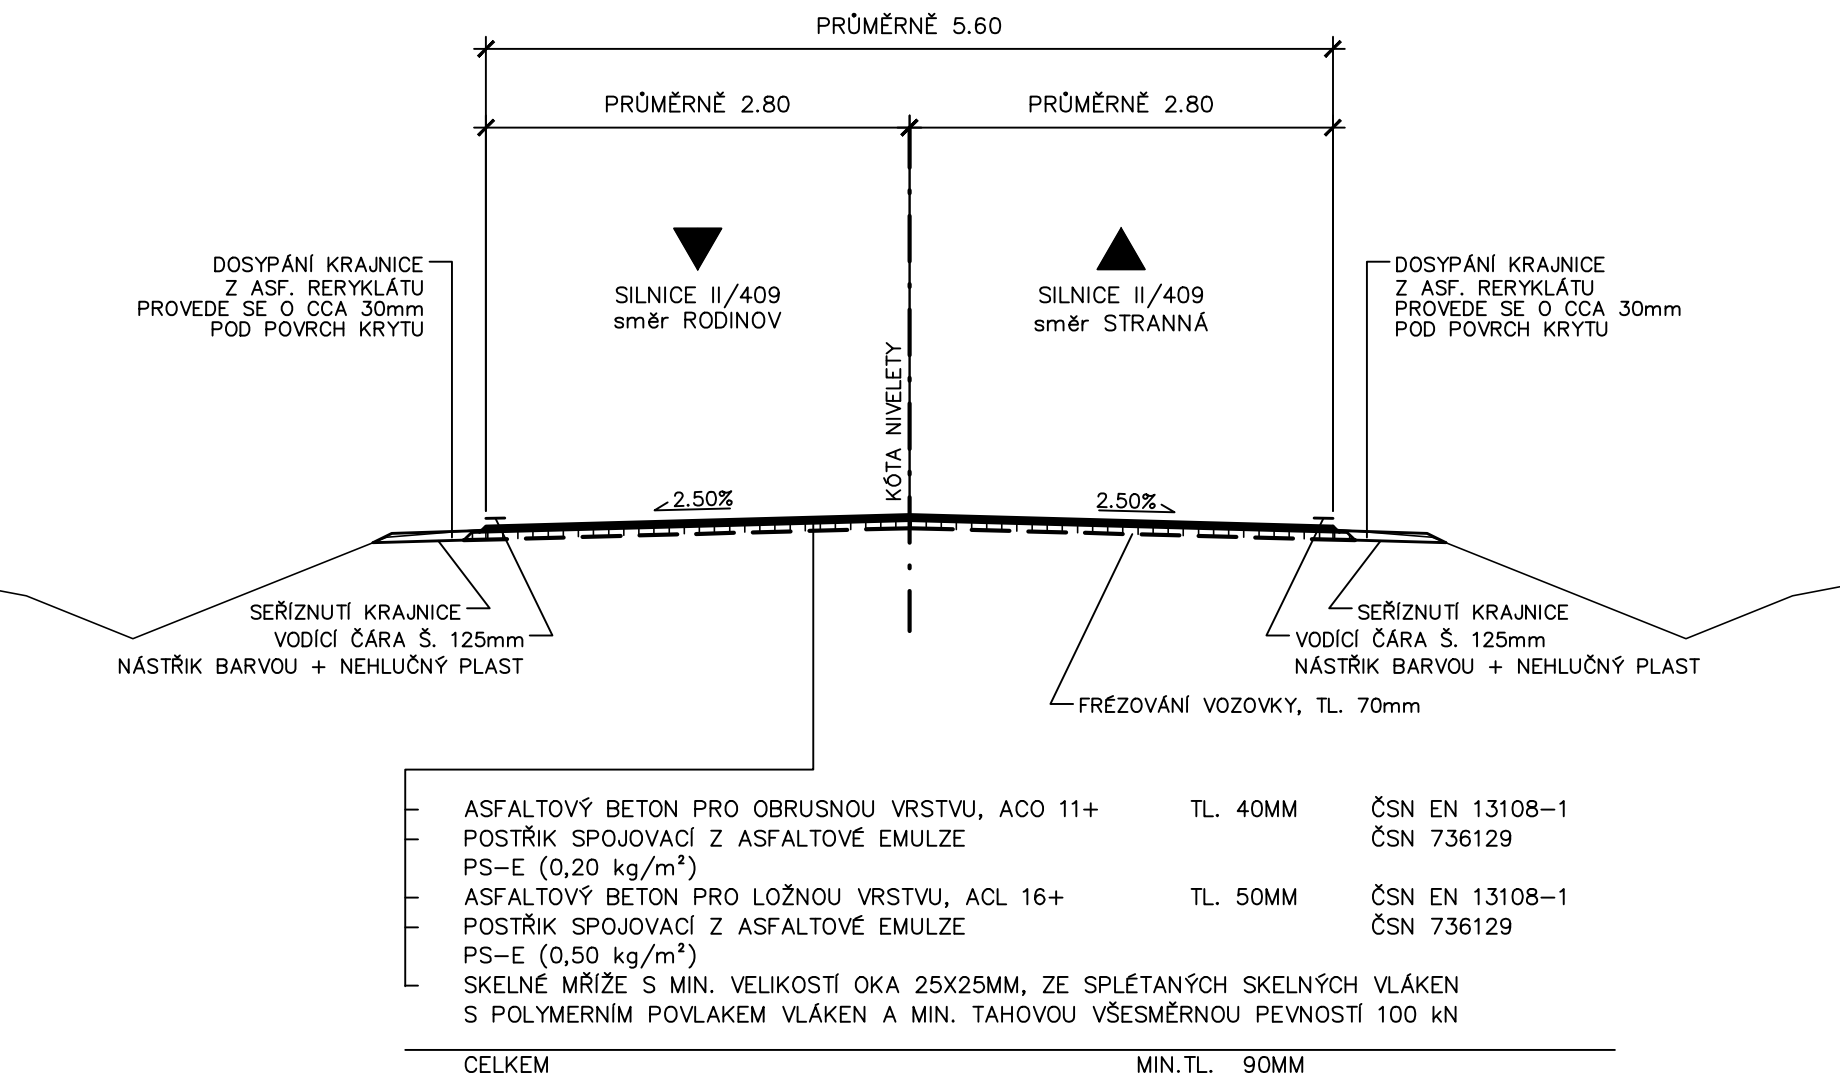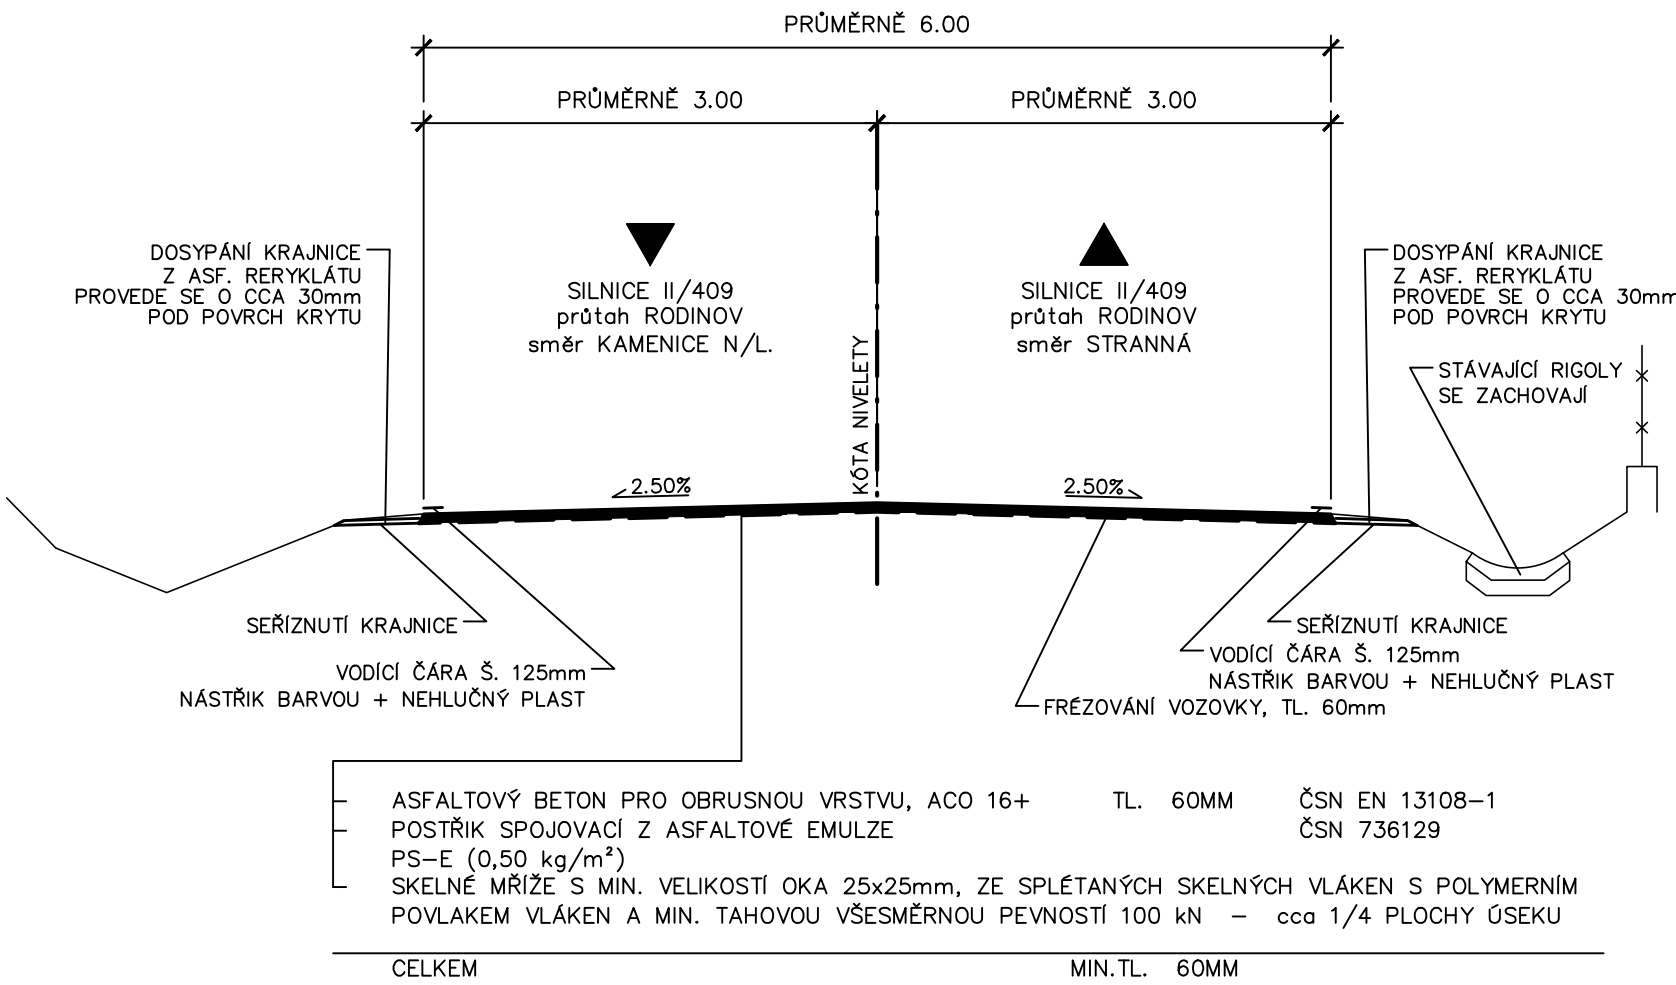

Změna	Číslo/rok	Vypracoval

HIP :	VP :	<b>WAY</b> project s. r. o. Jindřichův Hradec, Jarošovská 1126/II tel.: 384 321 494, 384 327 505 email: wayproject@wayproject.cz	
Projektant : Jana Prágorová	Kontroloval : Josef Šedivý	Zodp. projektant : Ing. Lubomír Hlom	
Stavebník : Krajská správa a údržba silnic Vysoký, p.o.	Č. zakázky : TPI 13/17	Paré č.:	
Obec : Rodinov, Žirovnice (Straná)	Datum : 11/2017		
Stavba : II/409 Rodinov, Straná (průtahy)	Formát : 6 A4		
	Měřítko : 1 : 50		
	Stupeň : DOS/PDPS		
Příloha :	Číslo arch. :	Číslo přílohy :	
	-	C 2	