


CELKOVÁ SITUACE

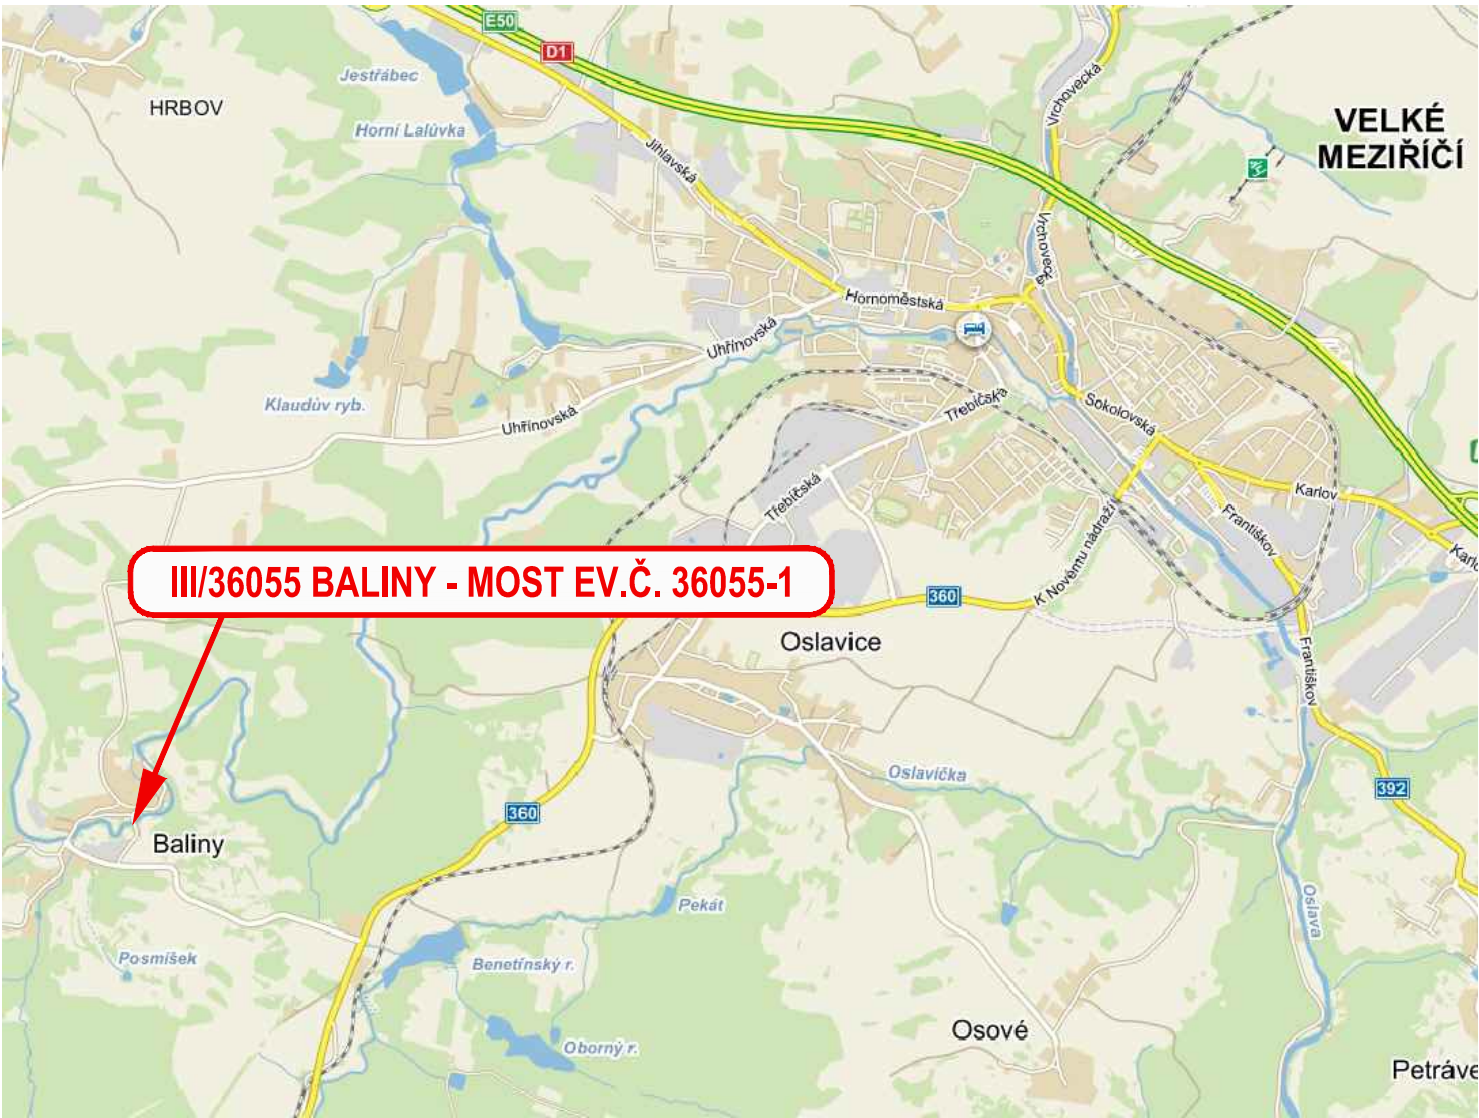

AKCE	III/36055 BALINY - MOST EV.Č. 36055-1
------	---------------------------------------

OBJEDNATEL DOKUMENTACE: KSÚSV příspěvková organizace KOSOVSÁ 16 586 01 Jihlava	Krajská správa a údržba silnic Vysočiny příspěvková organizace
OBEC BALINY BALINY 9 594 01 VELKÉ MEZIŘÍČÍ	

ZHOTOVITEL DOKUMENTACE: Hlavní inženýr projektu: Ing. Jiří Šrubař	 PRIS PROJEKČNÍ KANCELÁŘ PRIS spol. s r. o. OSOVÁ 20, 625 00 BRNO
---	---

A

Rubar

PDPS

SOUŘAD. SYSTÉM: S-JTSK			VÝŠKOVÝ SYSTÉM: Bpv	
VEDOUcí PROJEKTANT	Ing. Jiří ŠRUBAŘ	<i>Rubar</i>	 PRIS PROJEKČNÍ KANCELÁŘ PRIS spol. s r. o. OSOVÁ 20, 625 00 BRNO	
ZODPOVĚDNÝ PROJEKTANT	Ing. David LERCH	<i>L</i>		
VYPRACOVAL	Ing. Jiří ŠRUBAŘ	<i>Rubar</i>		
KONTROLOVAL	Ing. Martin ŘEHULKA	<i>Rehulka</i>		
KRAJ: KRAJ VYSOČINA	K.Ú. BALINY		DATUM	1/2018
III/36055 BALINY - MOST EV.Č. 36055-1			FORMÁT	2 A4
			MĚŘÍTKO	-
			ÚČEL	PDPS
			ČÍS. ZAKÁZKY	16013
CELKOVÁ SITUACE			ARCHIVNÍ ČÍS.	A1_CSIT
			ČÍS. SOUPRAVY	ČÍS. VÝKRESU A1