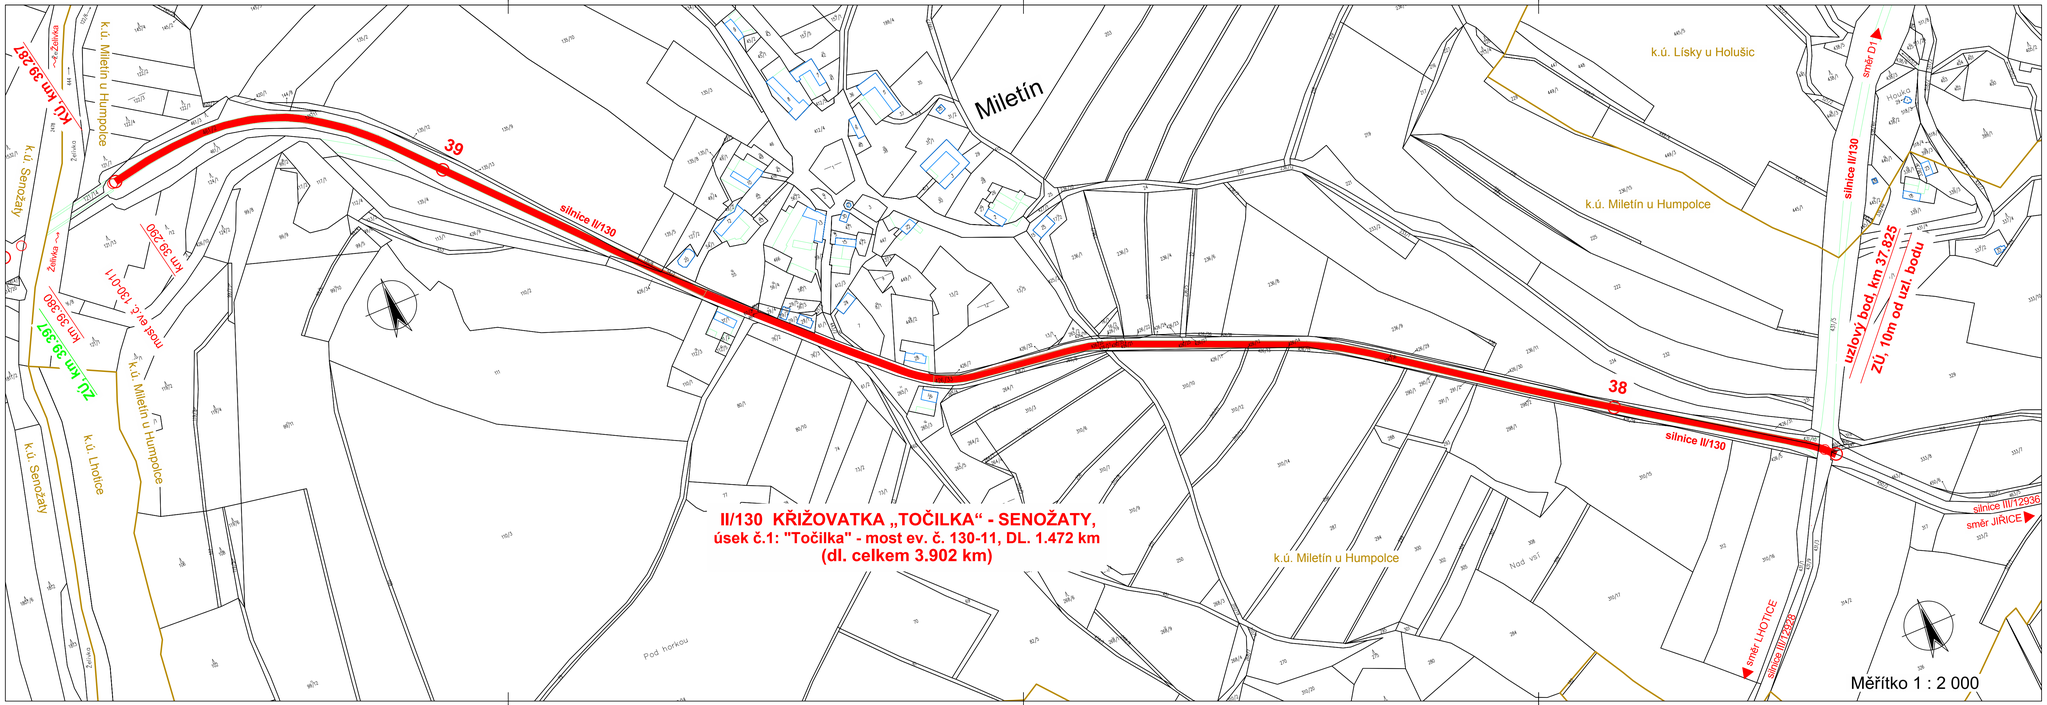

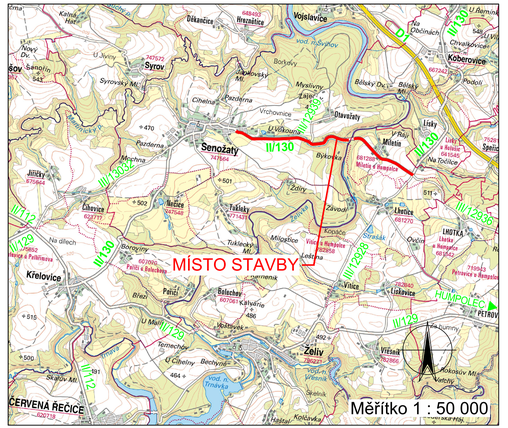

Změna	Číslo/rok	Vypracoval

II/130 KŘIŽOVATKA „TOČILKA“ - SENOŽATY,

úsek č.1: "Točilka" - most ev. č. 130-11, DL. 1.472 km

(dl. celkem 3.902 km)

HIP :	VP :		WAY project s. r. o. Jindřichův Hradec, Jarošovská 1126/II tel.: 384 321 494, 384 327 505 email: wayproject@wayproject.cz
Projektant : Jana Prágrová	Kontrolval : Josef Šedivý	Zodp. projektant : Ing. Lubomír Hlom	
Stavebník : Krajská správa a údržba silnic Vysočiny, p.o.		Č. zakázky : TPI 12/17	Paré č.:
Obec : Želiv, Senožaty		Datum : 11/2017	
Stavba : II/130 křižovatka “Točilka“ - Senožaty		Formát : 5 A4	
		Měřítko : 1 : 2 000	
		Stupeň : DOS/PDPS	
Příloha : Situace stavby, provozní staničení ZÚ - 39.0 km		Číslo arch. : -	Číslo přílohy : C 1.1