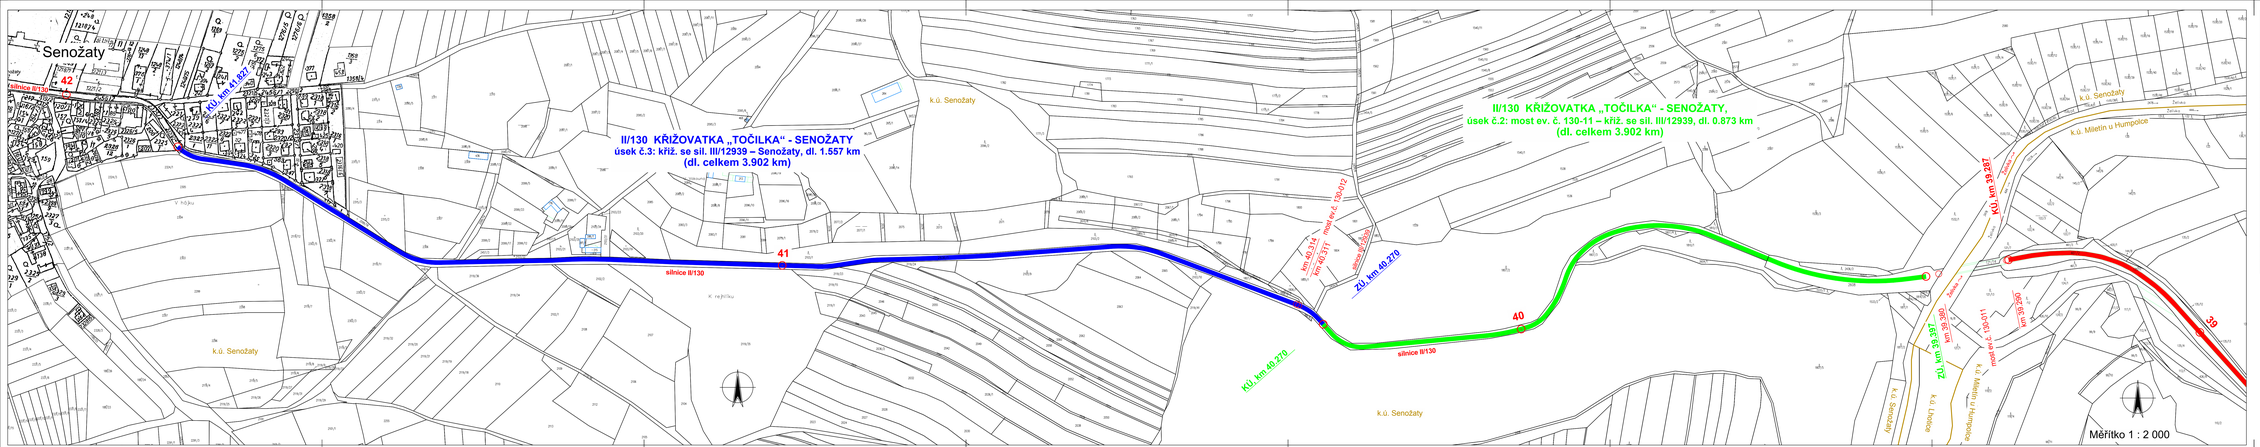

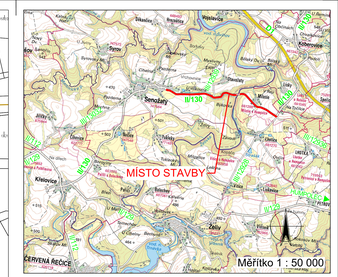

Změna	Číslo/rok	Vypracoval

HIP :	VP :		
Projektant : Jana Prágrová	Kontrolovat : Josef Šedivý	Zodp. projektant : Ing. Ľubomír Hlom	WAY project s. r. o. Jindřichův Hradec, Jarošovská 1126/9 tel.: 384 321 494, 384 327 505 email: wayproject@wayproject.cz
Stavebník : Krajská správa a údržba silnic Vysočiny, p.o.		Č. zakázky : TPI 12/17	Paré č.:
Obec : Zdiv. Senožaty		Datum : 11/2017	
Stavba : II/130 křižovatka "Točilka" - Senožaty		Formát : 8 A4	
		Měřítko : 1 : 2 000	
		Stupeň : DOS/PDPS	
Příloha : Situace stavby, provozní staničení 39.0 km - KÚ		Číslo arch. : -	Číslo přílohy : C 1.2