



VZOROVÝ PŘÍČNÝ ŘEZ
KOMUNIKACE VE STÁVAJÍCÍM ŠÍŘKOVÉM USPOŘADÁNÍ

STÁVAJÍCÍ VOZOVKA - ÚSEK Č.1			
NEZP. KRAJNICE	JÍZDNÍ PRUH	JÍZDNÍ PRUH	NEZP. KRAJNICE

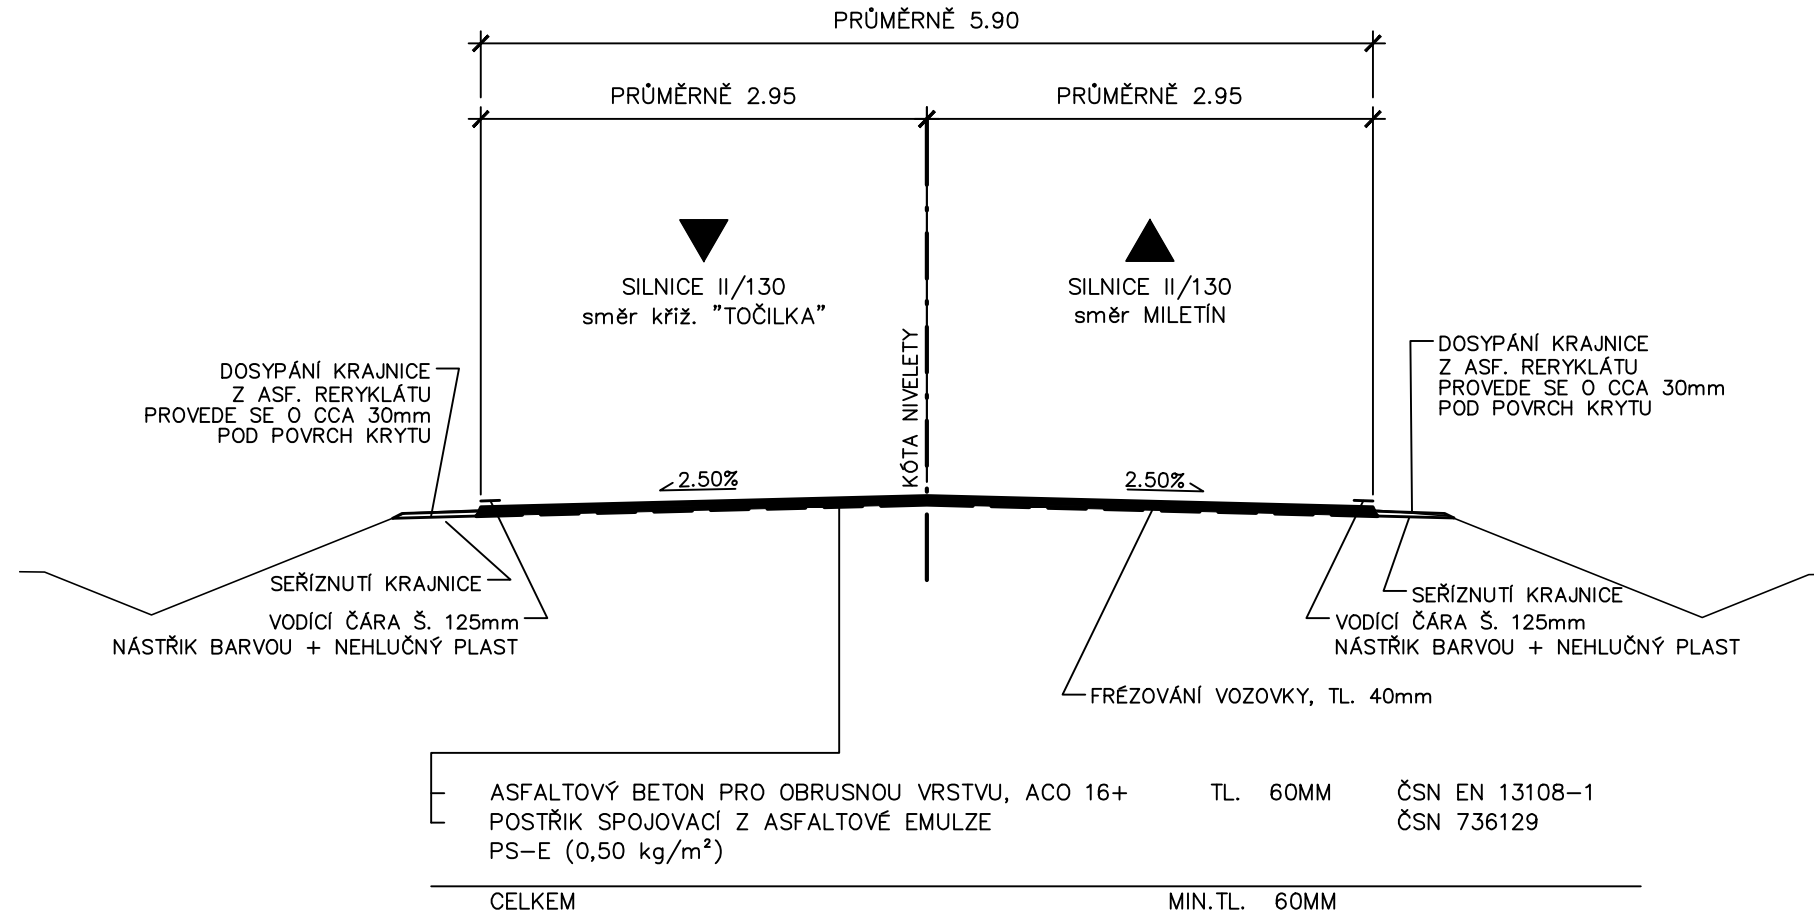


VZOROVÝ PŘÍČNÝ ŘEZ
KOMUNIKACE VE STÁVAJÍCÍM ŠÍŘKOVÉM USPOŘADÁNÍ

STÁVAJÍCÍ VOZOVKA - ÚSEK Č.1			
NEZP. KRAJNICE	JÍZDNÍ PRUH	JÍZDNÍ PRUH	TERÉNNÍ ÚPRAVA

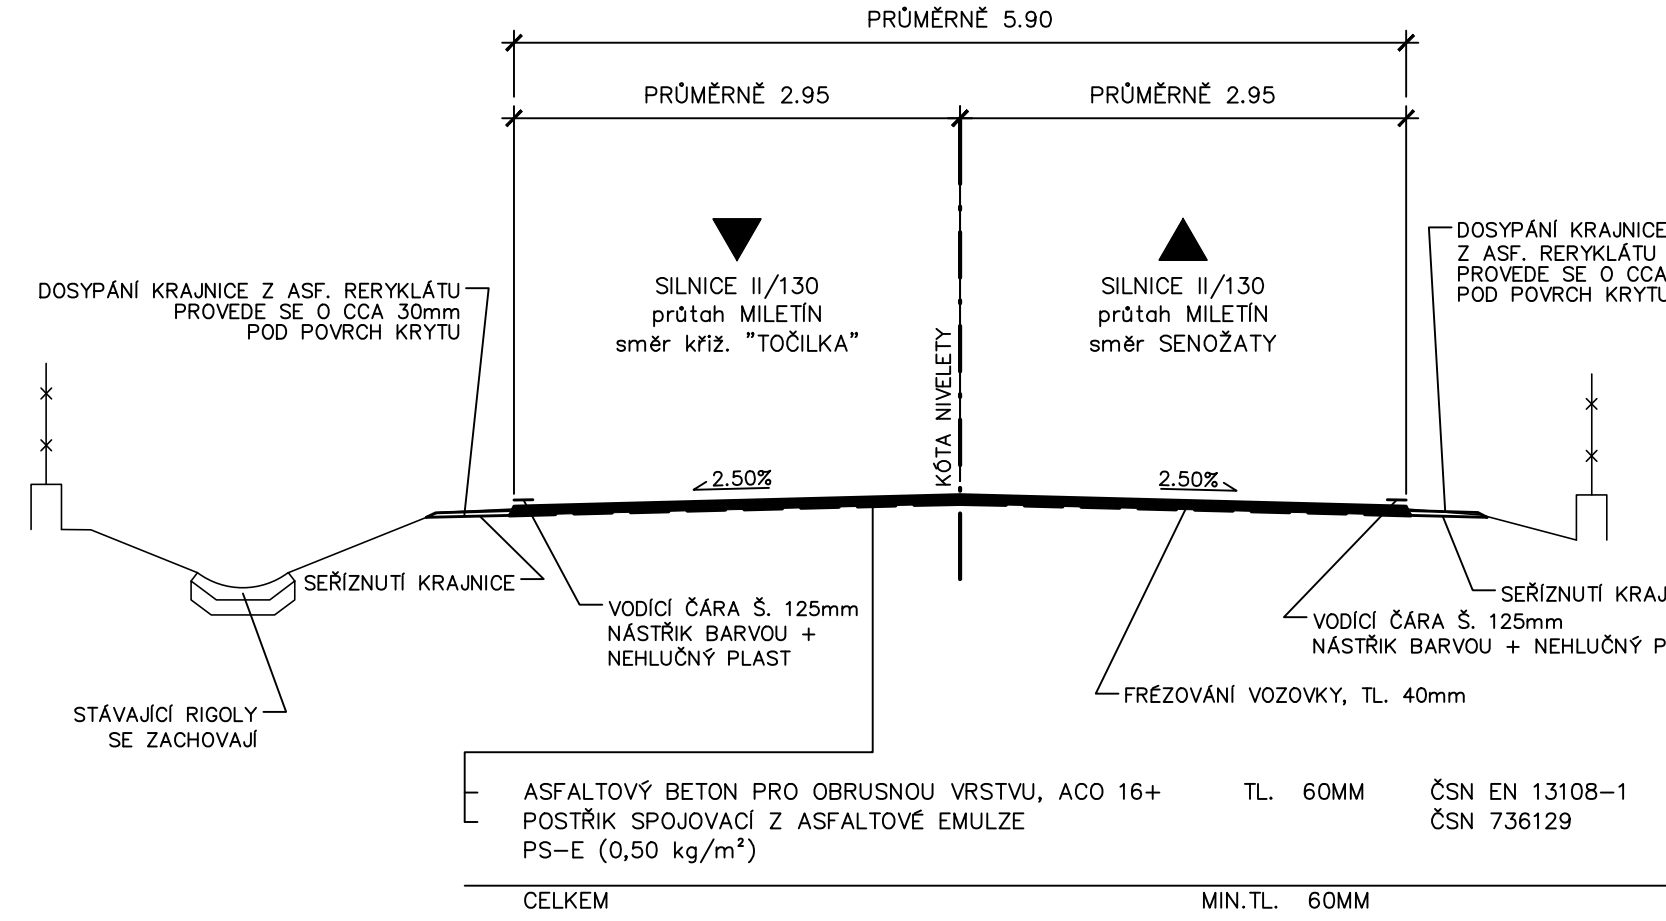


VZOROVÝ PŘÍČNÝ ŘEZ
KOMUNIKACE VE STÁVAJÍCÍM ŠÍŘKOVÉM USPOŘADÁNÍ

STÁVAJÍCÍ VOZOVKA - ÚSEK Č.2			
NEZP. KRAJNICE	JÍZDNÍ PRUH	JÍZDNÍ PRUH	NEZP. KRAJNICE

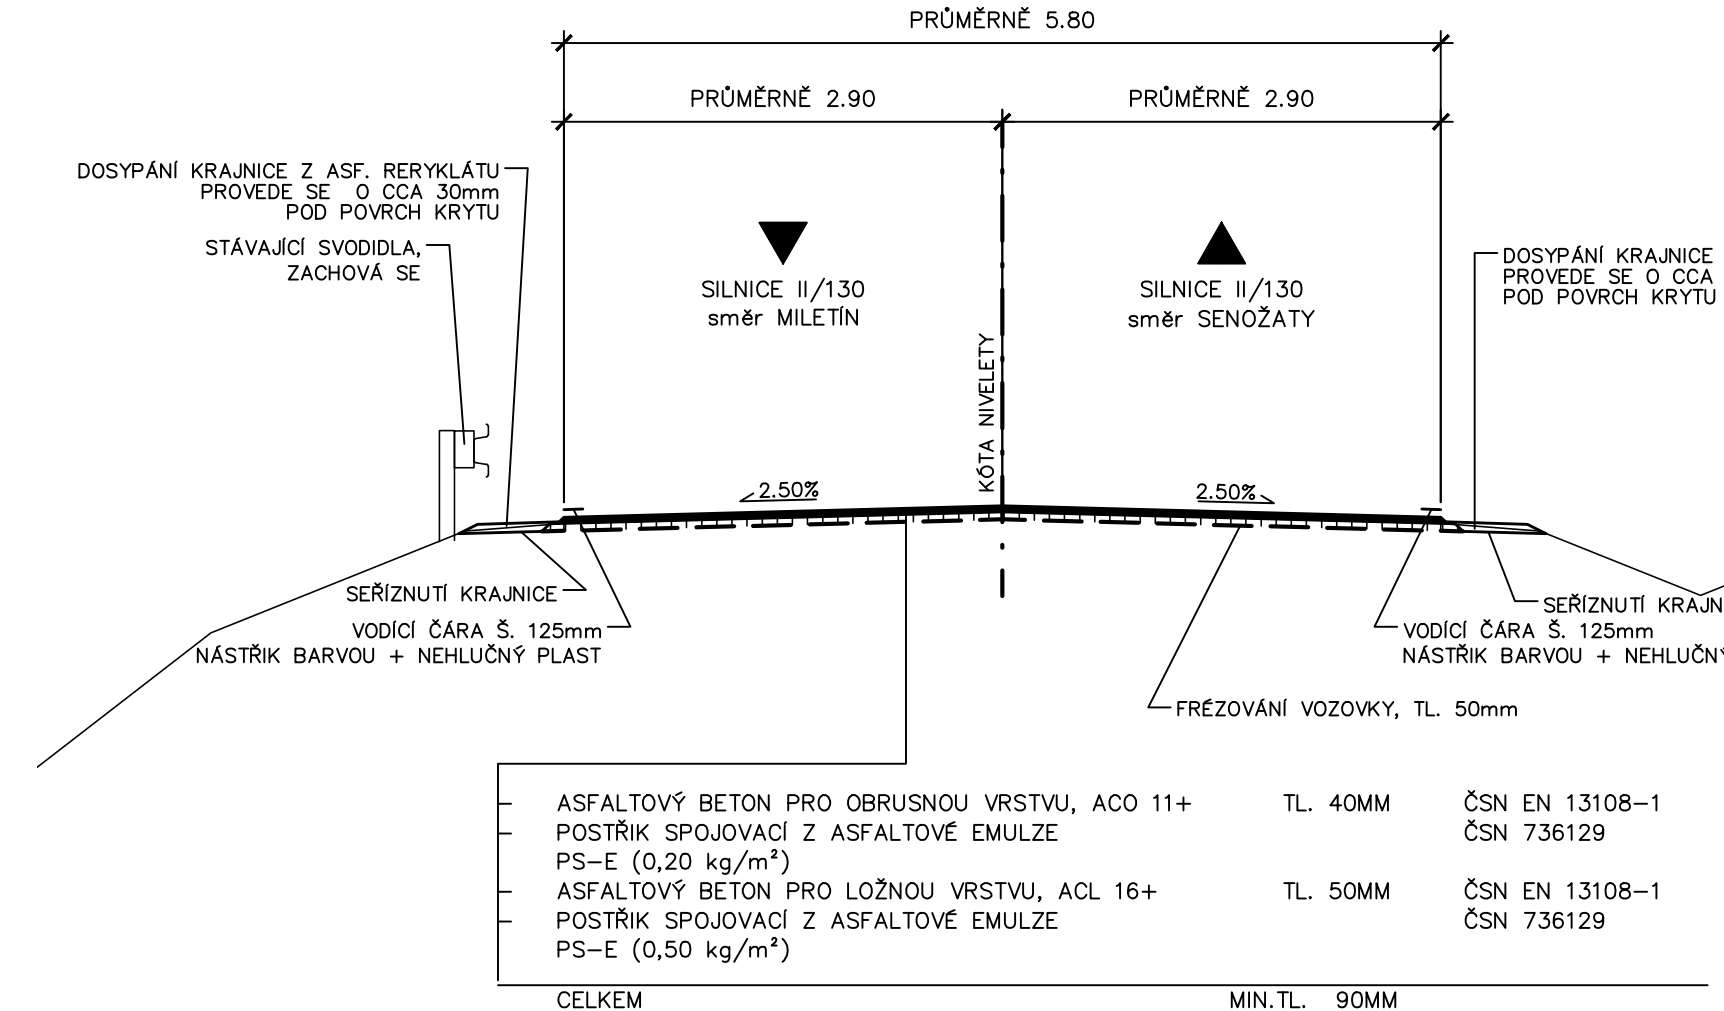


VZOROVÝ PŘÍČNÝ ŘEZ
KOMUNIKACE VE STÁVAJÍCÍM ŠÍŘKOVÉM USPOŘADÁNÍ

STÁVAJÍCÍ VOZOVKA - ÚSEK Č.3			
NEZP. KRAJNICE	JÍZDNÍ PRUH	JÍZDNÍ PRUH	NEZP. KRAJNICE

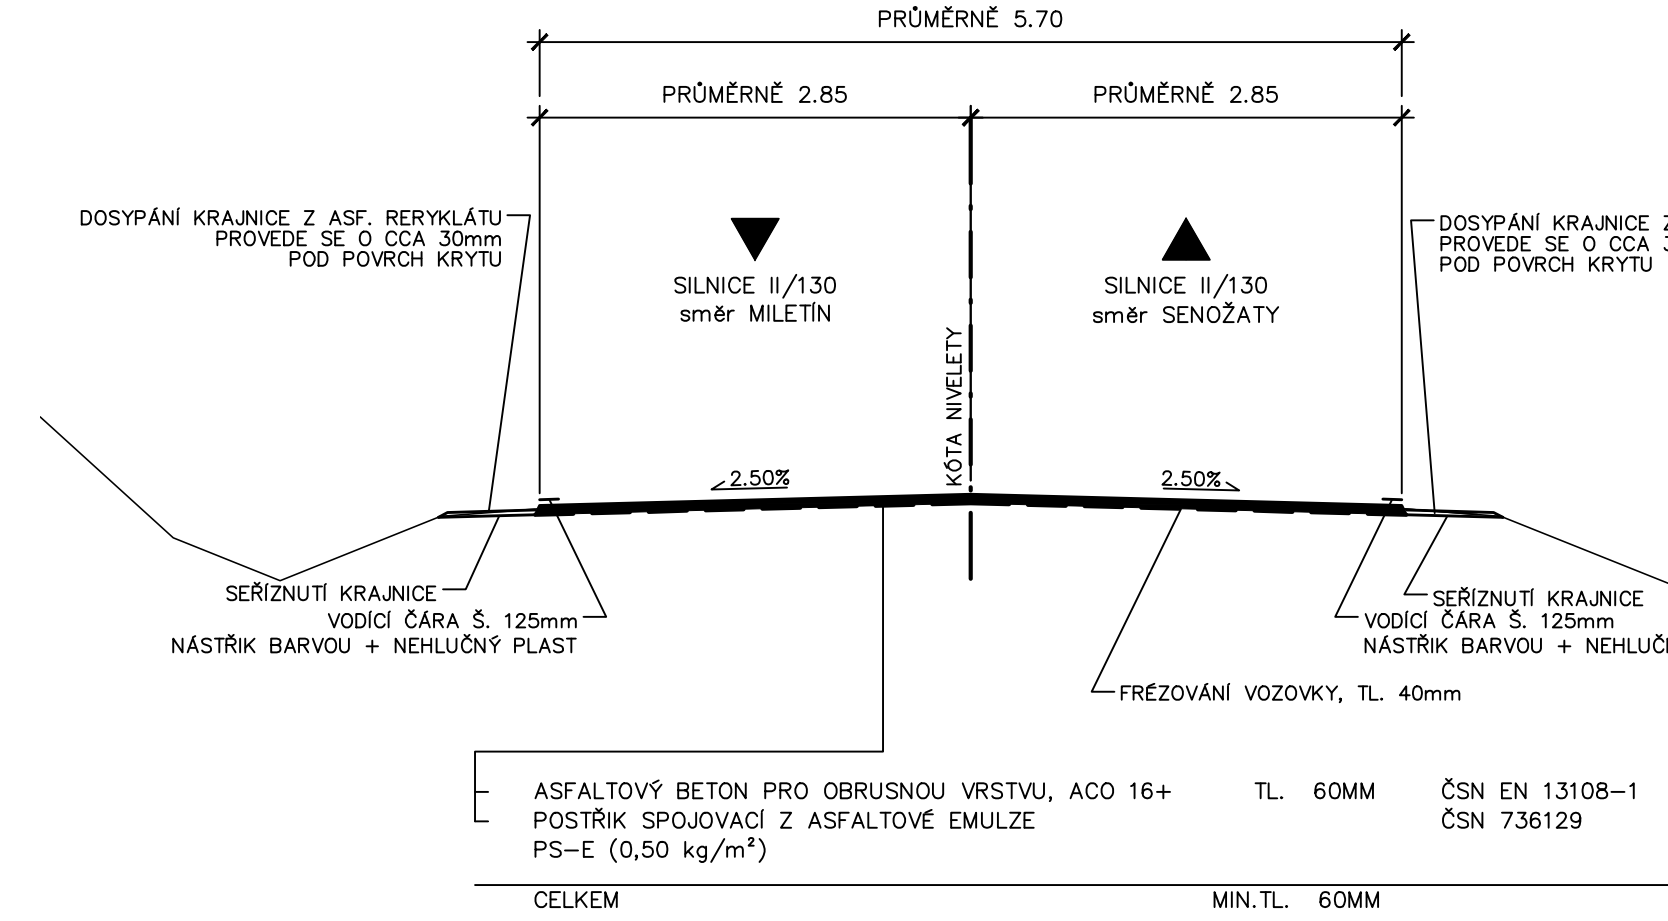

VZOROVÝ PŘÍČNÝ ŘEZ
KOMUNIKACE VE STÁVAJÍCÍM ŠÍŘKOVÉM USPOŘADÁNÍ

STÁVAJÍCÍ VOZOVKA - ÚSEK Č.3			
NEZP. KRAJNICE	JÍZDNÍ PRUH	JÍZDNÍ PRUH	TERÉNNÍ ÚPRAVA

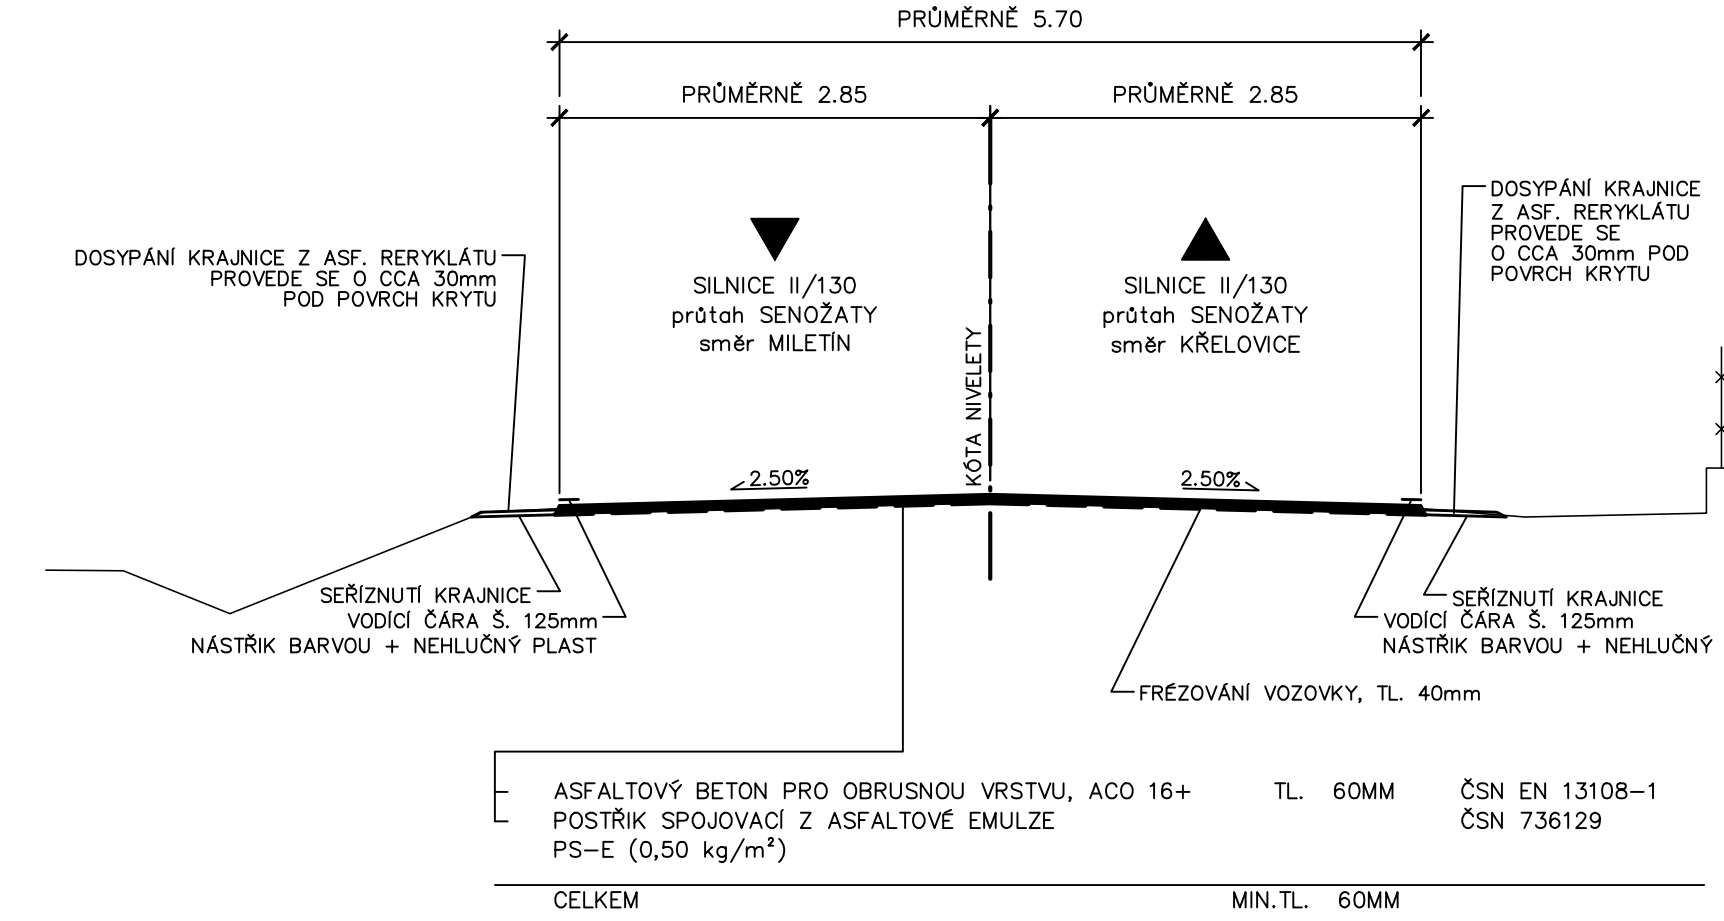

Změna	Číslo/rok	Vypracoval

HIP :	VP :
Projektant : Jana Prágrová	Kontroloval : Josef Sedivý

Zodp. projektant : Ing. Lubomír Hlom

WAY project s. r. o.
Jindřichův Hradec, Jarošovská 1126/II
tel.: 384 321 494, 384 327 505
email: wayproject@wayproject.cz

Stavebník : Krajská správa a údržba silnic Vysoký, p.o.	Č. zakázky : TPI 12/17	Paré č.:
Obec : Želiv, Senožaty	Datum : 11/2017	
Stavba : II/130 křižovatka "Točilka" - Senožaty	Formát : 7 A4	
Příloha :	Měřítka : 1 : 50	Číslo přílohy :
	Stupeň : DOSPDPS	
Vzorové příčné řezy		Číslo arch. : -
		C 2