


OSTNÍ LIST:

1. Název mostu: Podjezd Most na místní komunikaci ve Skuhrově		Evidenční čís. mostu: 38-058A	
2. Předmět přemostění nebo převedení (překážka): Silnice I/38 v km 131,715		Rok postavení: 1975	
3. Dálnice nebo silnice: Místní komunikace km: 0,130 133,193		Zatížitelnost:	
		a) normální:	57 t
		b) výhradní:	126 t
4. Katastrální obec: Skuhrov		c) výjimečná:	
5. Okres: Havlíčkův Brod 7. Udržovatel:		d) most navržen pro zatížení tř.A	
6. Kraj: Východočeský		d) most navržen pro zatížení tř.A ČSN 736203	
8. Počet otvorů: 1	9. Světlost otvorů: kolmá: 21,75 m šikmá: 21,75 m		
10. Délka přemostění: 21,75	11. Rozpětí polí: 23,0 m	12. Šikmost mostu: 100gr	
13. Podrobný popis nosné konstrukce: 7 ks prefabrikátů I-67 délky 24 m, v.l. 10 m, šířka spar je 30 cm, šířka nosné konstrukce 9,85 m. Ložiska ocelolitinová dle ON 736277.			
Stavební výška: 1,30 m		Úložná výška: 1,58 m	
14. Opěry: Počet 2	Délka: 9,98 m	Tloušťka: 1,80 m	
Výška: 5,765 - 5,115 m	Druh a materiál: masivní z prostého betonu		
15. Ostatní podpěry: -	Počet:	Délka:	Výška:
Tloušťka:			
Druh a materiál:			
16. Prostorová úprava: Volná šířka mostu (podjezdu): 9,85 m		Šířka chodníků: 1,26 + 1,39 m	
Šířka mezi zvýšenými obrubami: 7,20 m		Volná výška nad vozovkou: neomezena 5,2	
17. Vozovka a chodníky: Druh vozovky: asfaltový koberec 8 cm			
Druh zpevněné části krajnice: asfaltový koberec 8 cm			
Druh chodníků: asfaltový beton 3 cm			
Zábradlí: ocelové z válc. profilů 40.8, L 25.25.3 a JACKL 100.60.			
18. Výška mostu nad terénem: 7,07 m		.3	
19. Výška spodní hrany konstrukce nad vel. vodou: -		Normální hloubka vody: -	
20. Různá zařízení na mostě: -		Výkresy mostu: SIŮ Vč KNV Pardubice	
21. Stavební stav: novostavba - bezvadný			
22. Správní údaje:			
23. Reprodukční pořizovací hodnota (RPH) výchozí: 1,192.281,-		Kčs	
Úprava: (stručný popis)			
	datum	Kčs	datum
Nová RPH:			


SCHEMATICKÝ NÁČRT MOSTU:
(půdorys, příčný a podélný řez a pohled)

PŮDORYS NOSNÉ KONSTRUKCE


~ 1:300

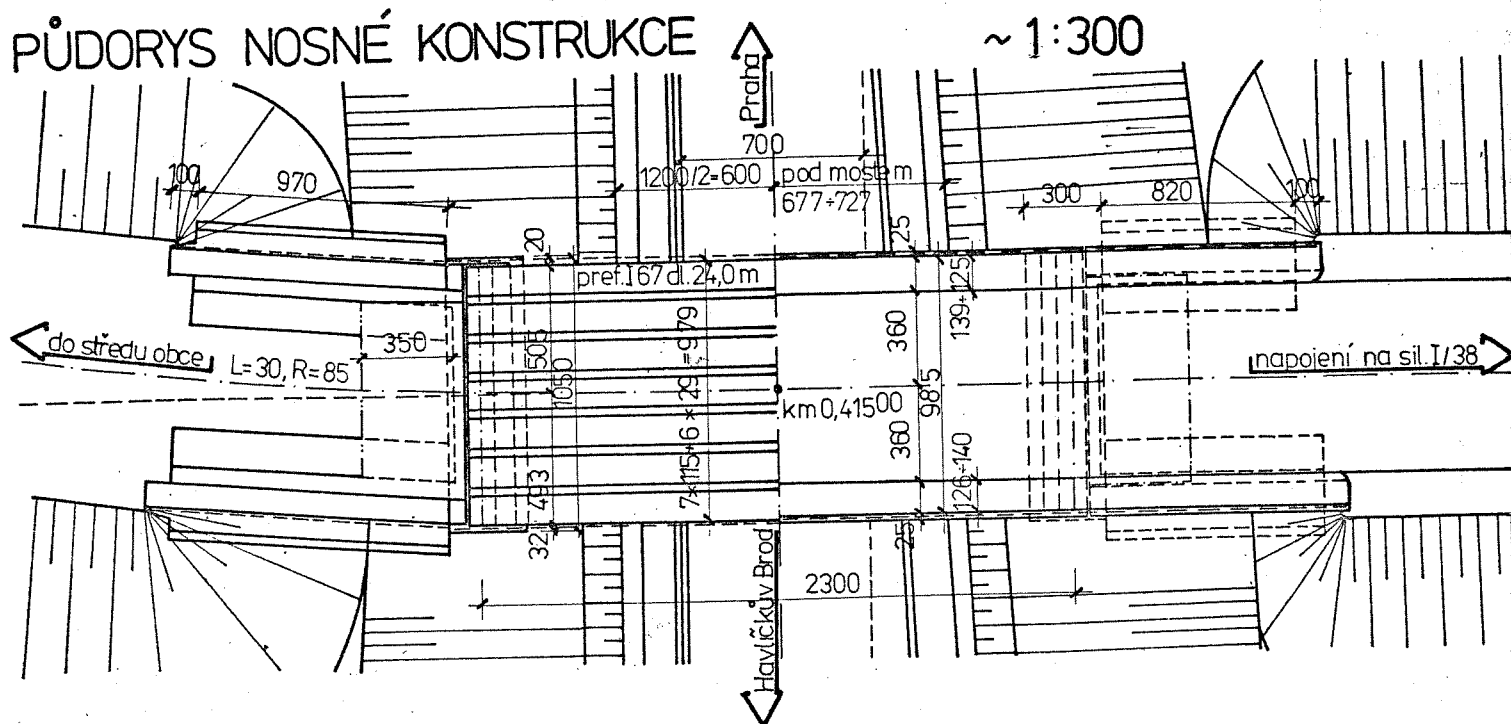

PŘÍČNÝ ŘEZ ~ 1:75

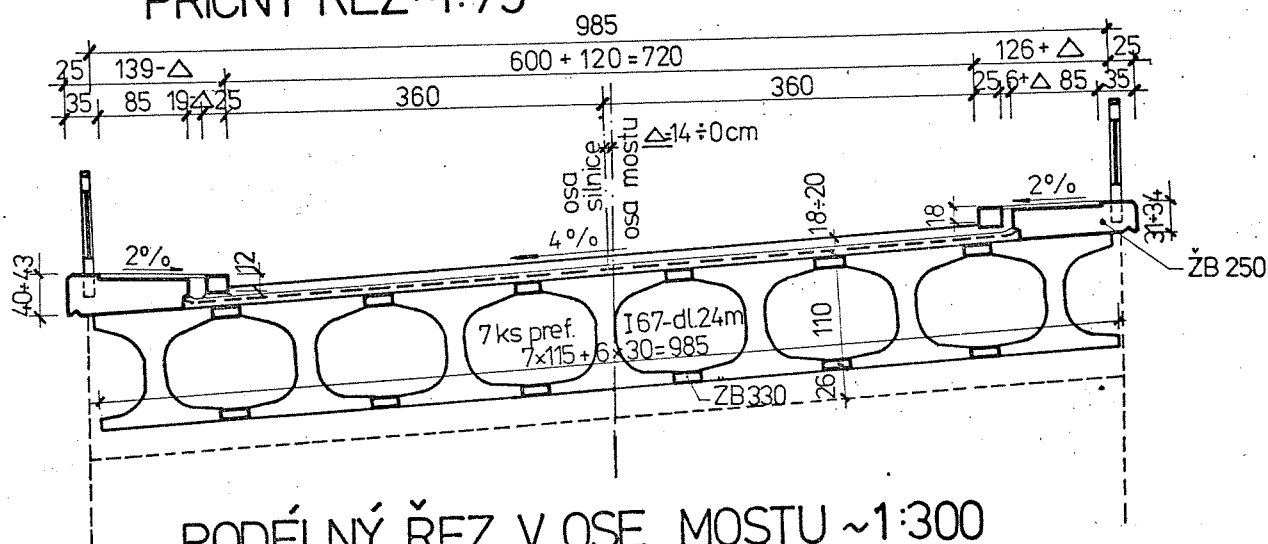

PODÉLNÝ ŘEZ V OSE MOSTU ~ 1:300

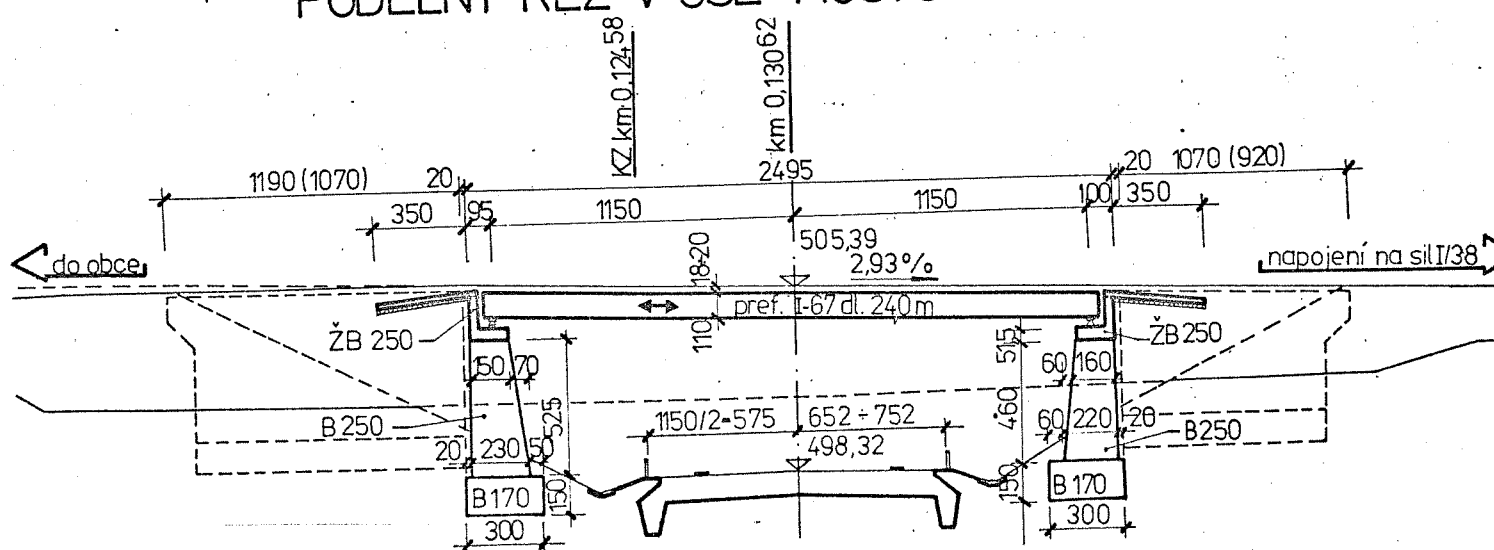

Mostní list	datum	podpis	Mostní list	datum	podpis
vypracoval	X. 79	<i>[Signature]</i>	doplnil		
doplnil			doplnil		