
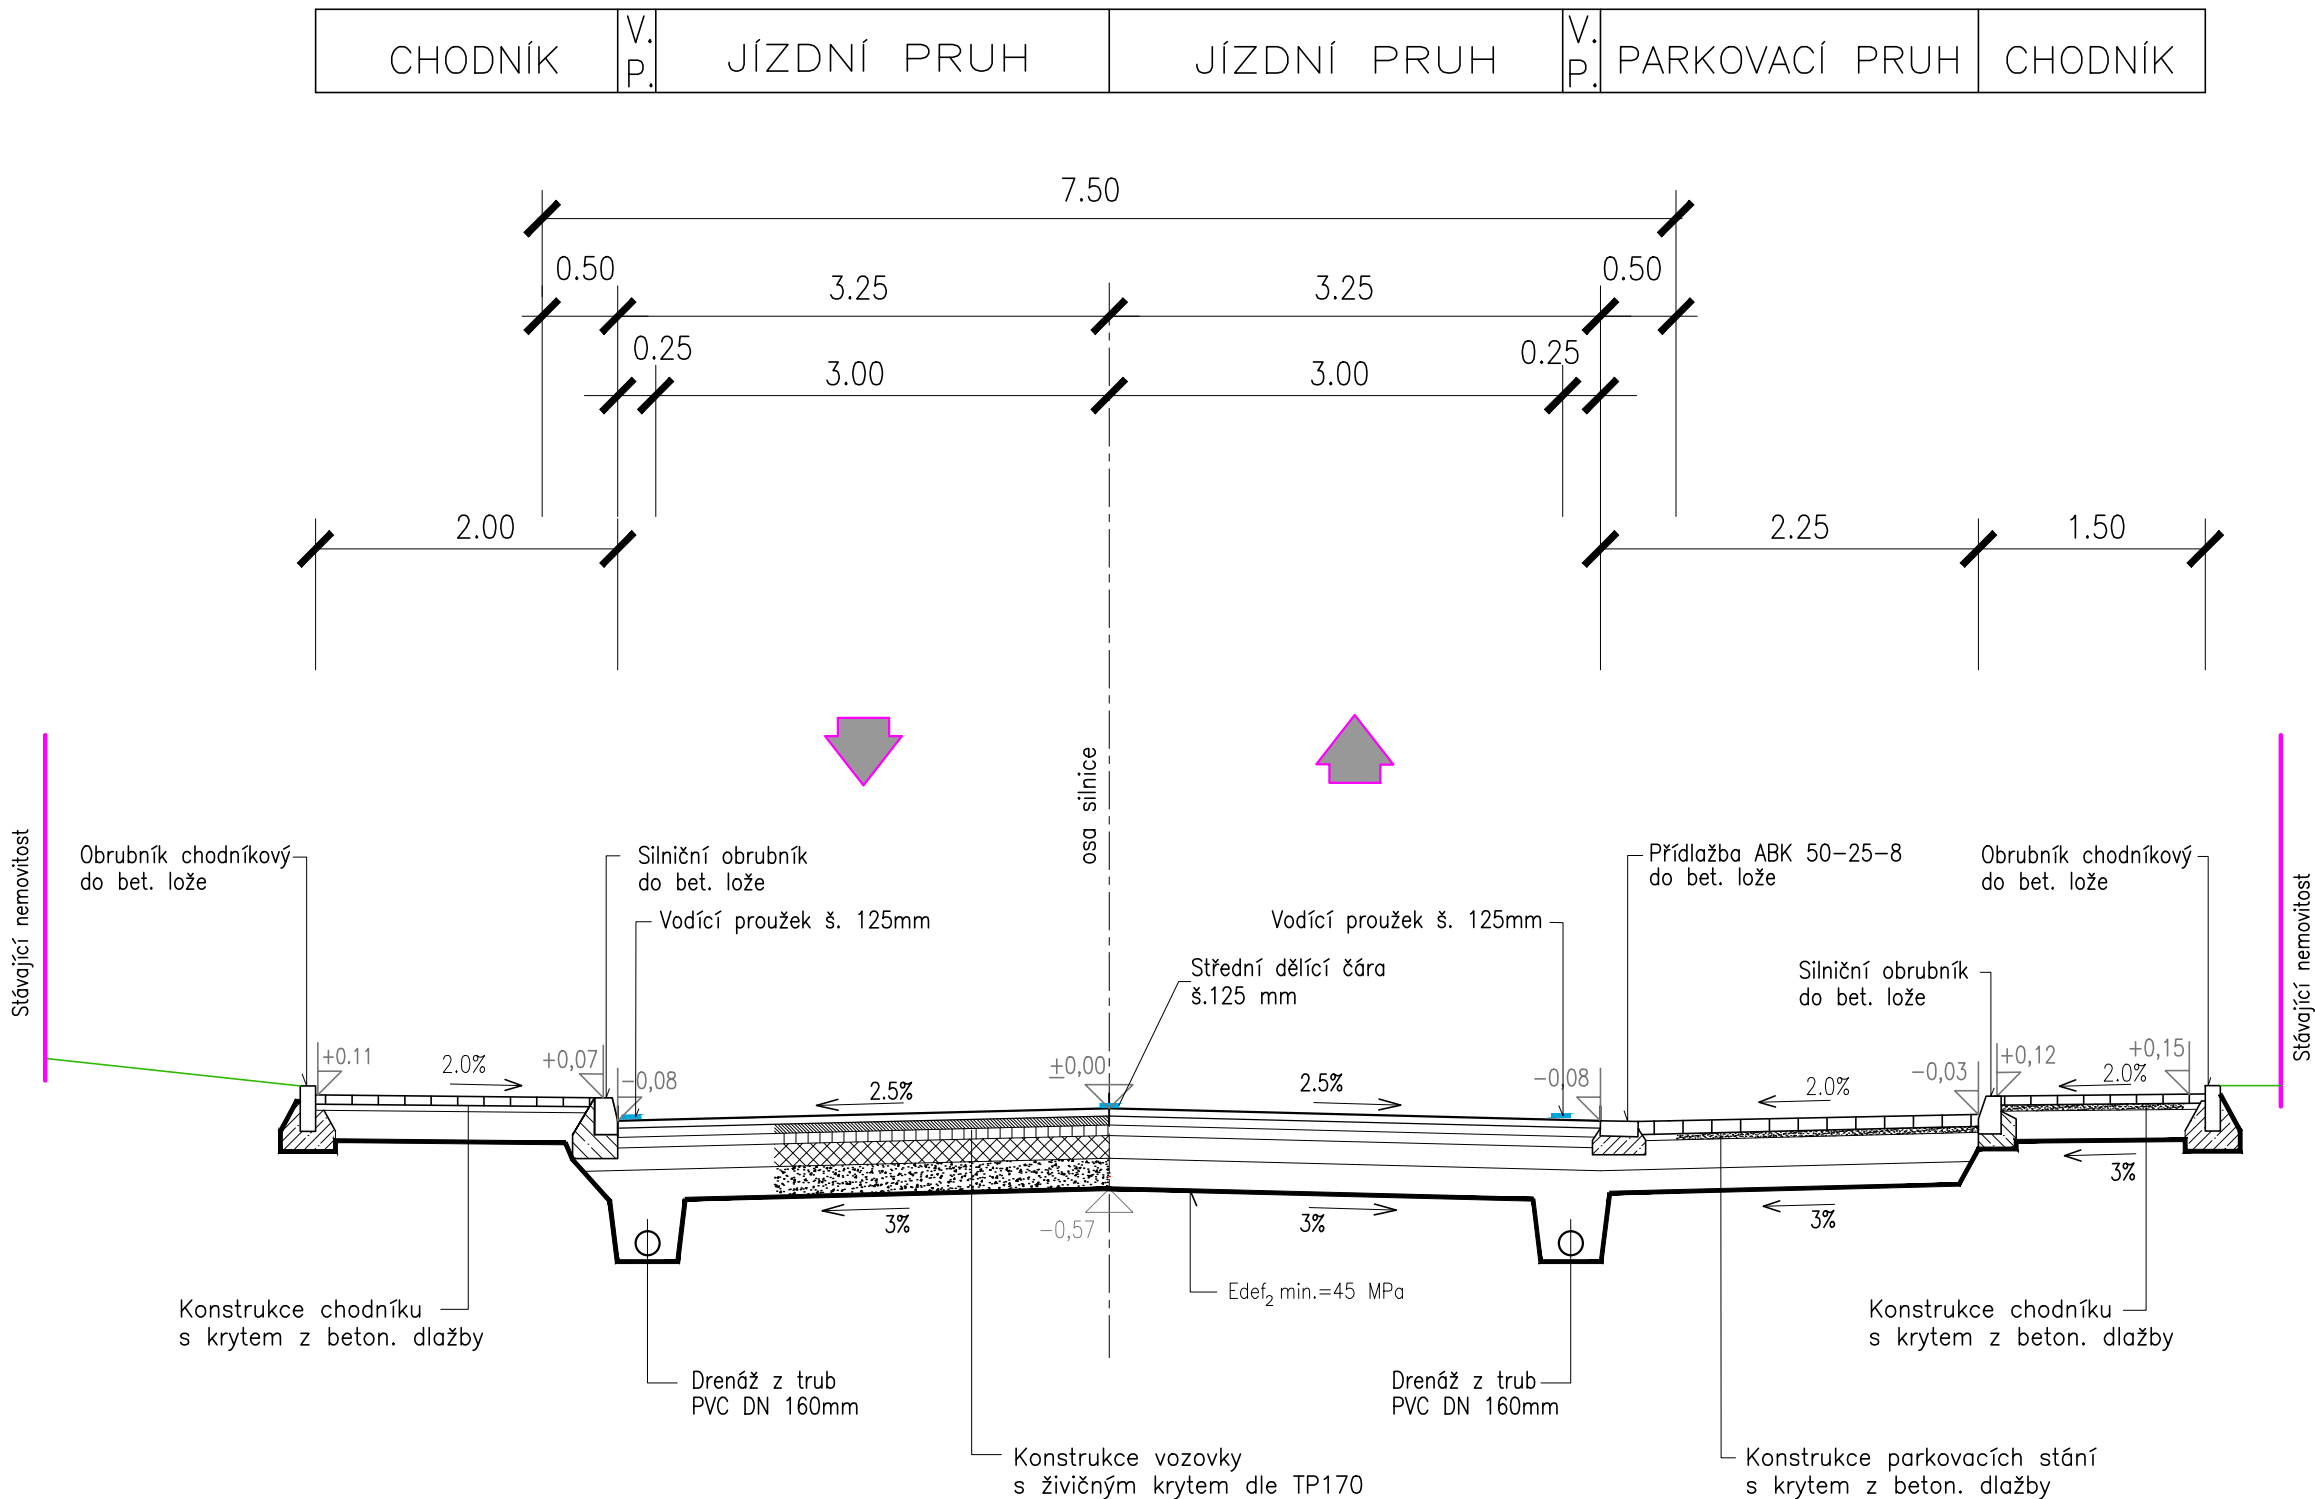
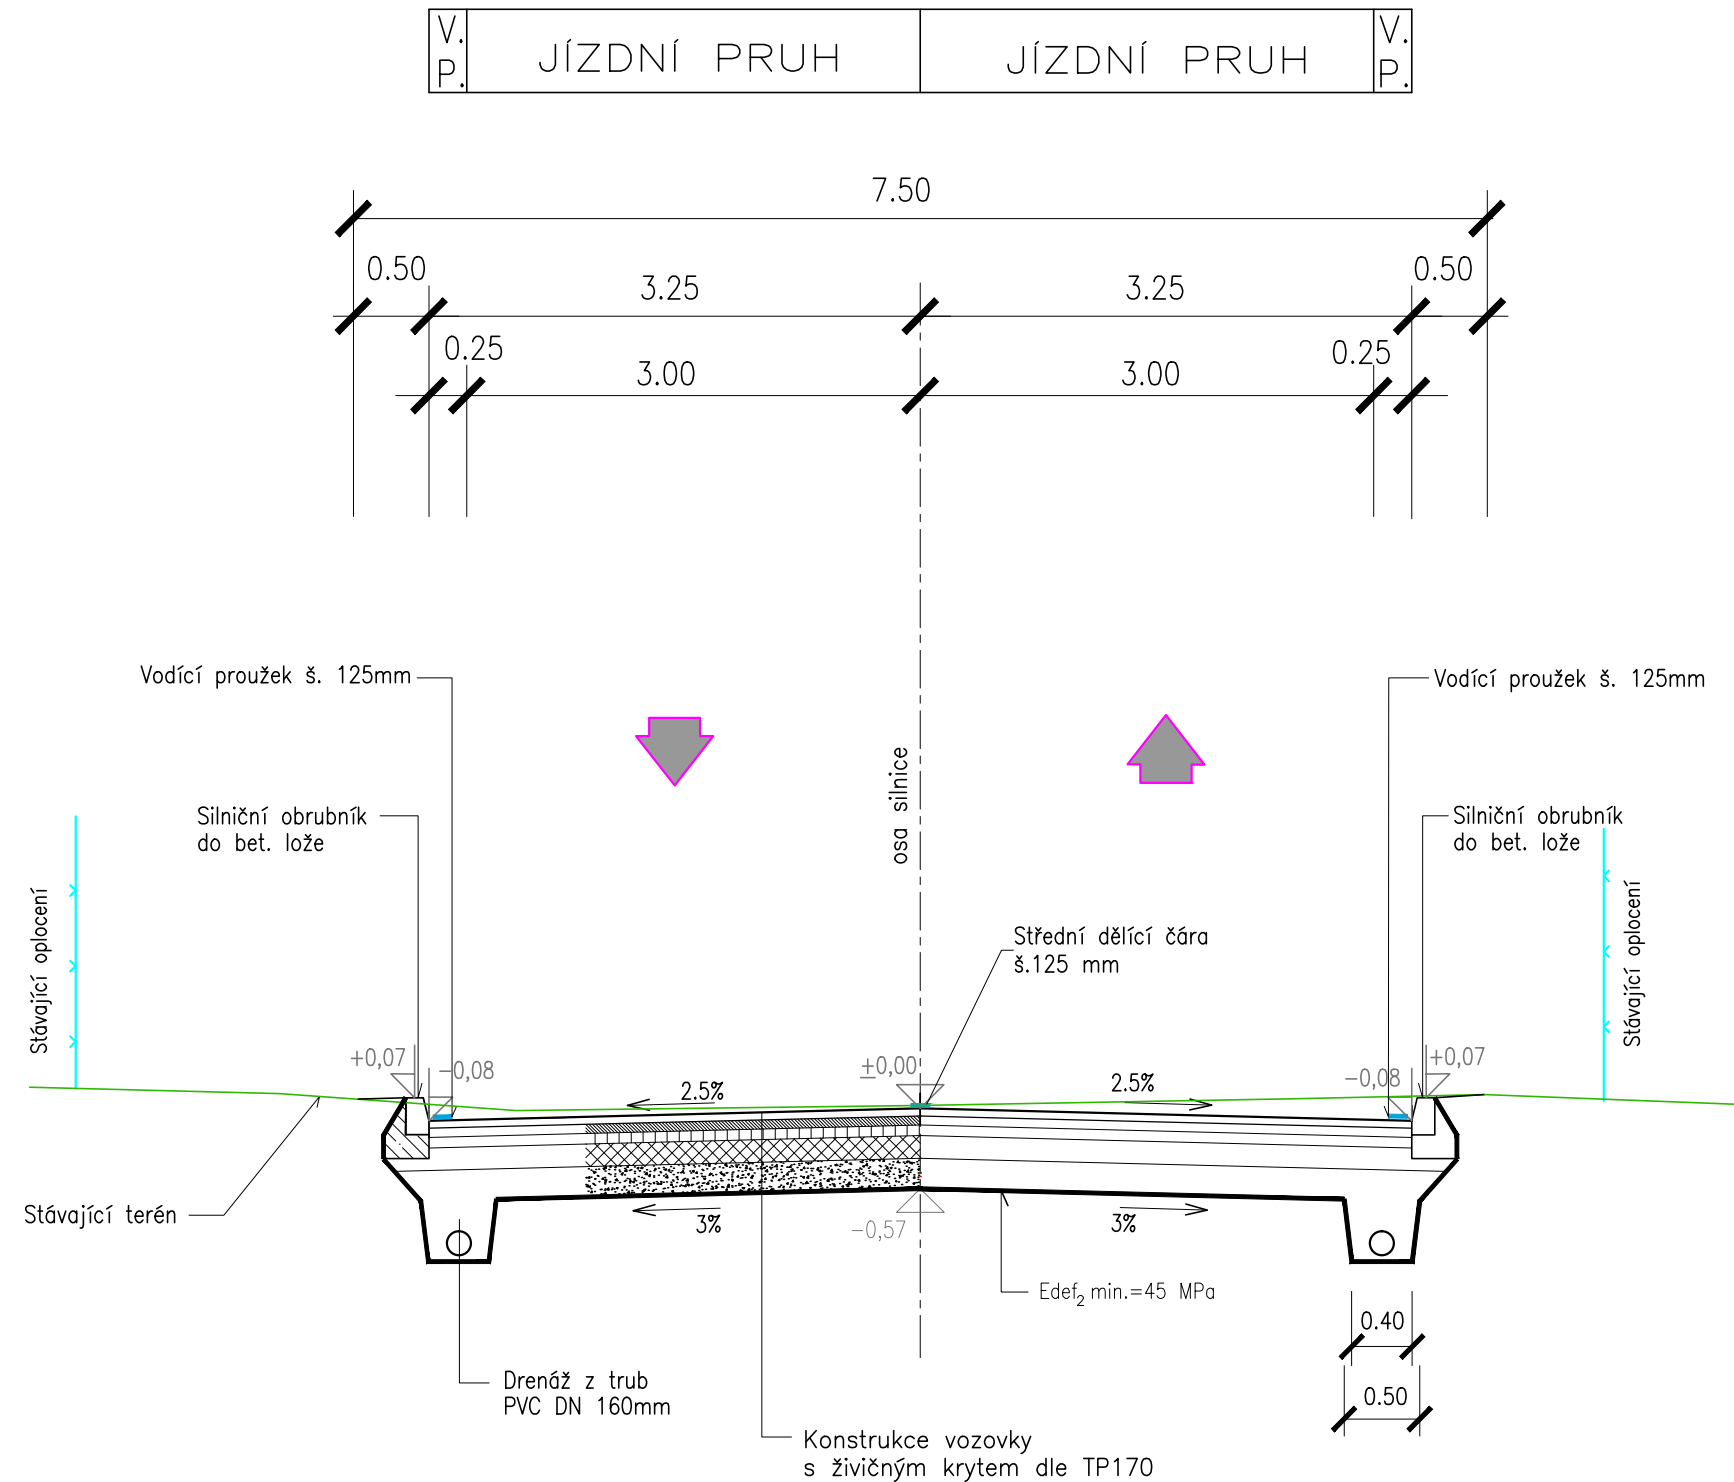



VZOROVÉ PŘÍČNÉ ŘEZY M 1:50

SILNICE III/34821
KATEGORIE MO2 7,5/7,5/30

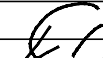

B.

OBJEDNATEL:		<div></div> KRAJ VYSOČINA ŽIŽKOVA 57, 587 33 JIHLAVA IČ: 70890749, DIČ: CZ70890749	
SOUŘADNICOVÝ SYSTÉM: JTSK		VÝŠKOVÝ SYSTÉM: B.p.v.	
VEDOUČÍ PROJEKTANT	ING. KOTLÁN		<div>Prof[®] PROFI Jihlava, spol. s r. o.</div>
ZODP. PROJEKTANT	ING. KOTLÁN		
VYPRACOVAL			
KONTROLOVAL	ING. SEDLÁK		
INVESTOR KRAJ VYSOČINA		FORMÁT	4 A4
NÁZEV AKCE: III/34821 POLNÁ - UL. VARHÁNKOVA		DATUM	KVĚTEN 2016
		STUPĚŇ	VS
		ZAK. Č.	2016-000064
		PARÉ Č.	
OBSAH		MĚŘÍTKO	Č. VÝKRESU
Vzorové příčné řezy		1 : 50	08