





TABULKA MÍSTNOSTÍ:				
Číslo	Jméno	Plocha (m ²)	Podlaha	Stěny
3.01	VSTUP NA PŮDU	4,5	PVC	DŘEVOTŘÍSKOVÁ PŘEDSTĚNA
3.02	POKOJ	13,98	PVC	PVC SOKL, DŘEVĚNÝ OKLAD V=1250MM, OMÍTKA, MALBA
3.03	POKOJ	10,73	PVC	PVC SOKL, DŘEVĚNÝ OKLAD V=1250MM, OMÍTKA, MALBA
3.04	KANCELÁŘ – VYCHOVATELKA	7,92	PVC	PVC SOKL, DŘEVĚNÝ OKLAD V=1250MM, OMÍTKA, MALBA
3.05	POKOJ	14,34	PVC	PVC SOKL, DŘEVĚNÝ OKLAD V=1250MM, OMÍTKA, MALBA
3.06	POKOJ	11,24	PVC	PVC SOKL, DŘEVĚNÝ OKLAD V=1250MM, OMÍTKA, MALBA
3.07	KANCELÁŘ – VYCHOVATELKA	8,2	PVC	PVC SOKL, DŘEVĚNÝ OKLAD V=1250MM, OMÍTKA, MALBA
3.08	SPOLEČENSKÁ MÍSTNOST	18,66	PVC	PVC SOKL, DŘEVĚNÝ OKLAD V=1250MM, OMÍTKA, MALBA
3.09	KUCHYŇKA	13,53	PVC	PVC SOKL, DŘEVĚNÝ OKLAD V=1250MM, KERAMICKÝ OKLAD V=1500MM, OMÍTKA, MALBA

- LEGENDA MATERIÁLŮ:
- STÁVAJÍCÍ PONECHÁVANÉ KONSTRUKCE
 - STÁVAJÍCÍ KONSTRUKCE URČENÉ K VYBOURÁNÍ


- POZNÁMKY:
- POZN.1 PROVIZORNÍ ZASTĚNY PRO ZAMEZENÍ ŠÍŘENÍ PRAŠNOSTI A HLUČNOSTI ZE STAVBY DO ČÁSTI OBJEKTU, KTERÉ BUDOU NEUSTÁLE V PROVOZU! – ZASTĚNY BUDOU OSAZENY V DOSTATEČNÉM PŘEDSTIHU PŘED ZAHÁJENÍM BOURACÍCH A DEMONTÁŽNÍCH PRACÍ NA STŘEŠÍ OBJEKTU
- POZN.2 STÁVAJÍCÍ DŘEVĚNÁ STŘEŠNÍ OKNA ZASKLENÁ IZOLAČNÍM SKLEM URČENÁ KE KOMPLETNÍMU VYBOURÁNÍ; ROZMĚRY 780x1180MM – BKS
- POZN.3 STÁVAJÍCÍ KUCHYŇSKÁ LINKA BUDE PO DOBU STAVEBNÍCH PRACÍ OPATŘENA OCHRANNÝM KRYTEM PROTI POŠKOZENÍ A ZNEČIŠTĚNÍ – OSTATNÍ VNITŘNÍ VYBAVENÍ PODKROVNÍCH MÍSTNOSTÍ V PŮDNÍM VESTAVKU BUDE V DOSTATEČNÉM PŘEDSTIHU VYSTĚHOVÁNO ZAJISTI ZHOTOVITEL VE SPOLUPRÁCI S PROVOZOVATELEM OBJEKTU; VYBAVENÍ BUDE PŘEMÍSTĚNO NA BEZPEČNÉ MÍSTO V OBJEKTU, KTERÉ BUDE URČENO PROVOZOVATELEM
- POZN.4 VZHLEDEM K ROZSAHU NAVRHOVANÝCH BOURACÍCH PRACÍ SE NEPŘEPOKLÁDÁ PONECHÁNÍ STÁVAJÍCÍ ČÁSTI ŠIKMÉHO PODHLADU; V PROJEKTOVÉ DOKUMENTACI JE TĚDY UVAŽOVÁNO S VYBOURÁNÍM KOMPLETNÍ ŠIKMÉ ČÁSTI PODHLADU VČETNĚ ODSTRANĚNÍ DŘEVĚNÉHO NOSNÉHO ROSTU A TEPÉLNÉ IZOLACE Z MINERÁLNÍ VATY
- POZN.5 DEMONTÁŽ STÁVAJÍCÍ STŘEŠNÍ KRYTINY, PRVKŮ NA STŘEŠE A OKAPOVÉHO SYSTÉMU JE PODROBNĚJI ŘEŠENA NA SAMOSTATNÝCH VÝKRESECH

AREÁL DOMOVA KOPRETINA ČERNOVICE S VYZNAČENÍM ŘEŠENÝCH ČÁSTÍ OBJEKTŮ

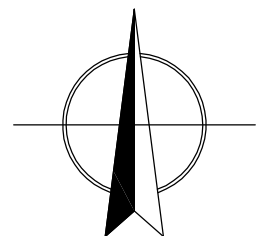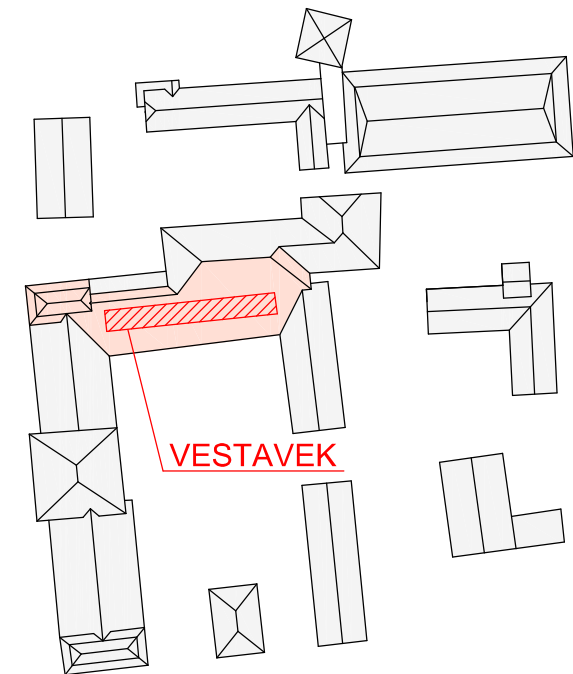

k.ú. ČERNOVICE U TÁBORA (620530)				
O	01/2018	PRVNÍ VYDÁNÍ	ČERVENÝ	ING.RYBÁŘ
ČÍSLO	DATUM	POPIS ZMĚN	VYPRACOVAL	ZODP. PROJEKTANT

INVESTOR: KRAJ VYŠOČINA Žižkova 1882/57 586 01 JIHlava		PROJEKTANT ČÁSTI: PC PROJEKT CENTRUM s.r.o.		GENERÁLNÍ PROJEKTANT: PC PROJEKT CENTRUM s.r.o.	
MÍSTO STAVBY:	ČERNOVICE U TÁBORA	VYPRACOVAL:	ČERVENÝ	AUTOR:	ING.RYBÁŘ
STAVEBNÍ ÚŘAD:	ČERNOVICE U TÁBORA	ZODP.PROJEKTANT:	ING.RYBÁŘ	ARCH. NÁVRH:	PC NOVA s.r.o.
NÁZEV AKCE:				FORMÁT:	10/A4
DOMOV KOPRETINA ČERNOVICE - OPRAVA STŘECHY NAD SEVERNÍM KŘÍDLEM				DATUM:	01/2018
				STUPEŇ PD:	DSP+DPS
OBJEKT:				Č. ZAKÁZKY:	18-006
SO-01: Oprava střechy severního křídla				MĚŘÍTKO:	1:50
ČÁST:				SOUBOR:	---
D.1.1 Architektonicko-stavební řešení				Č.VÝKRESU:	1.1.2
OBSAH:				Č. PARE	
ÚPRAVY PODKROVNÍCH MÍSTNOSTÍ - BOURÁNÍ					
DOKUMENTACI LZE POUŽÍVAT POUZE VE SMYSLU PŘÍSLUŠNÉ SMLOUVY O DÍLO. VÝKRES ČI JÉHO ČÁST MOŽE BÝT KOPÍROVÁN NEBO JINÝM ZPŮSOBEM ROZŠÍŘOVÁN POUZE PO PŘEDCHOZÍM SOUHLASU AUTORA					

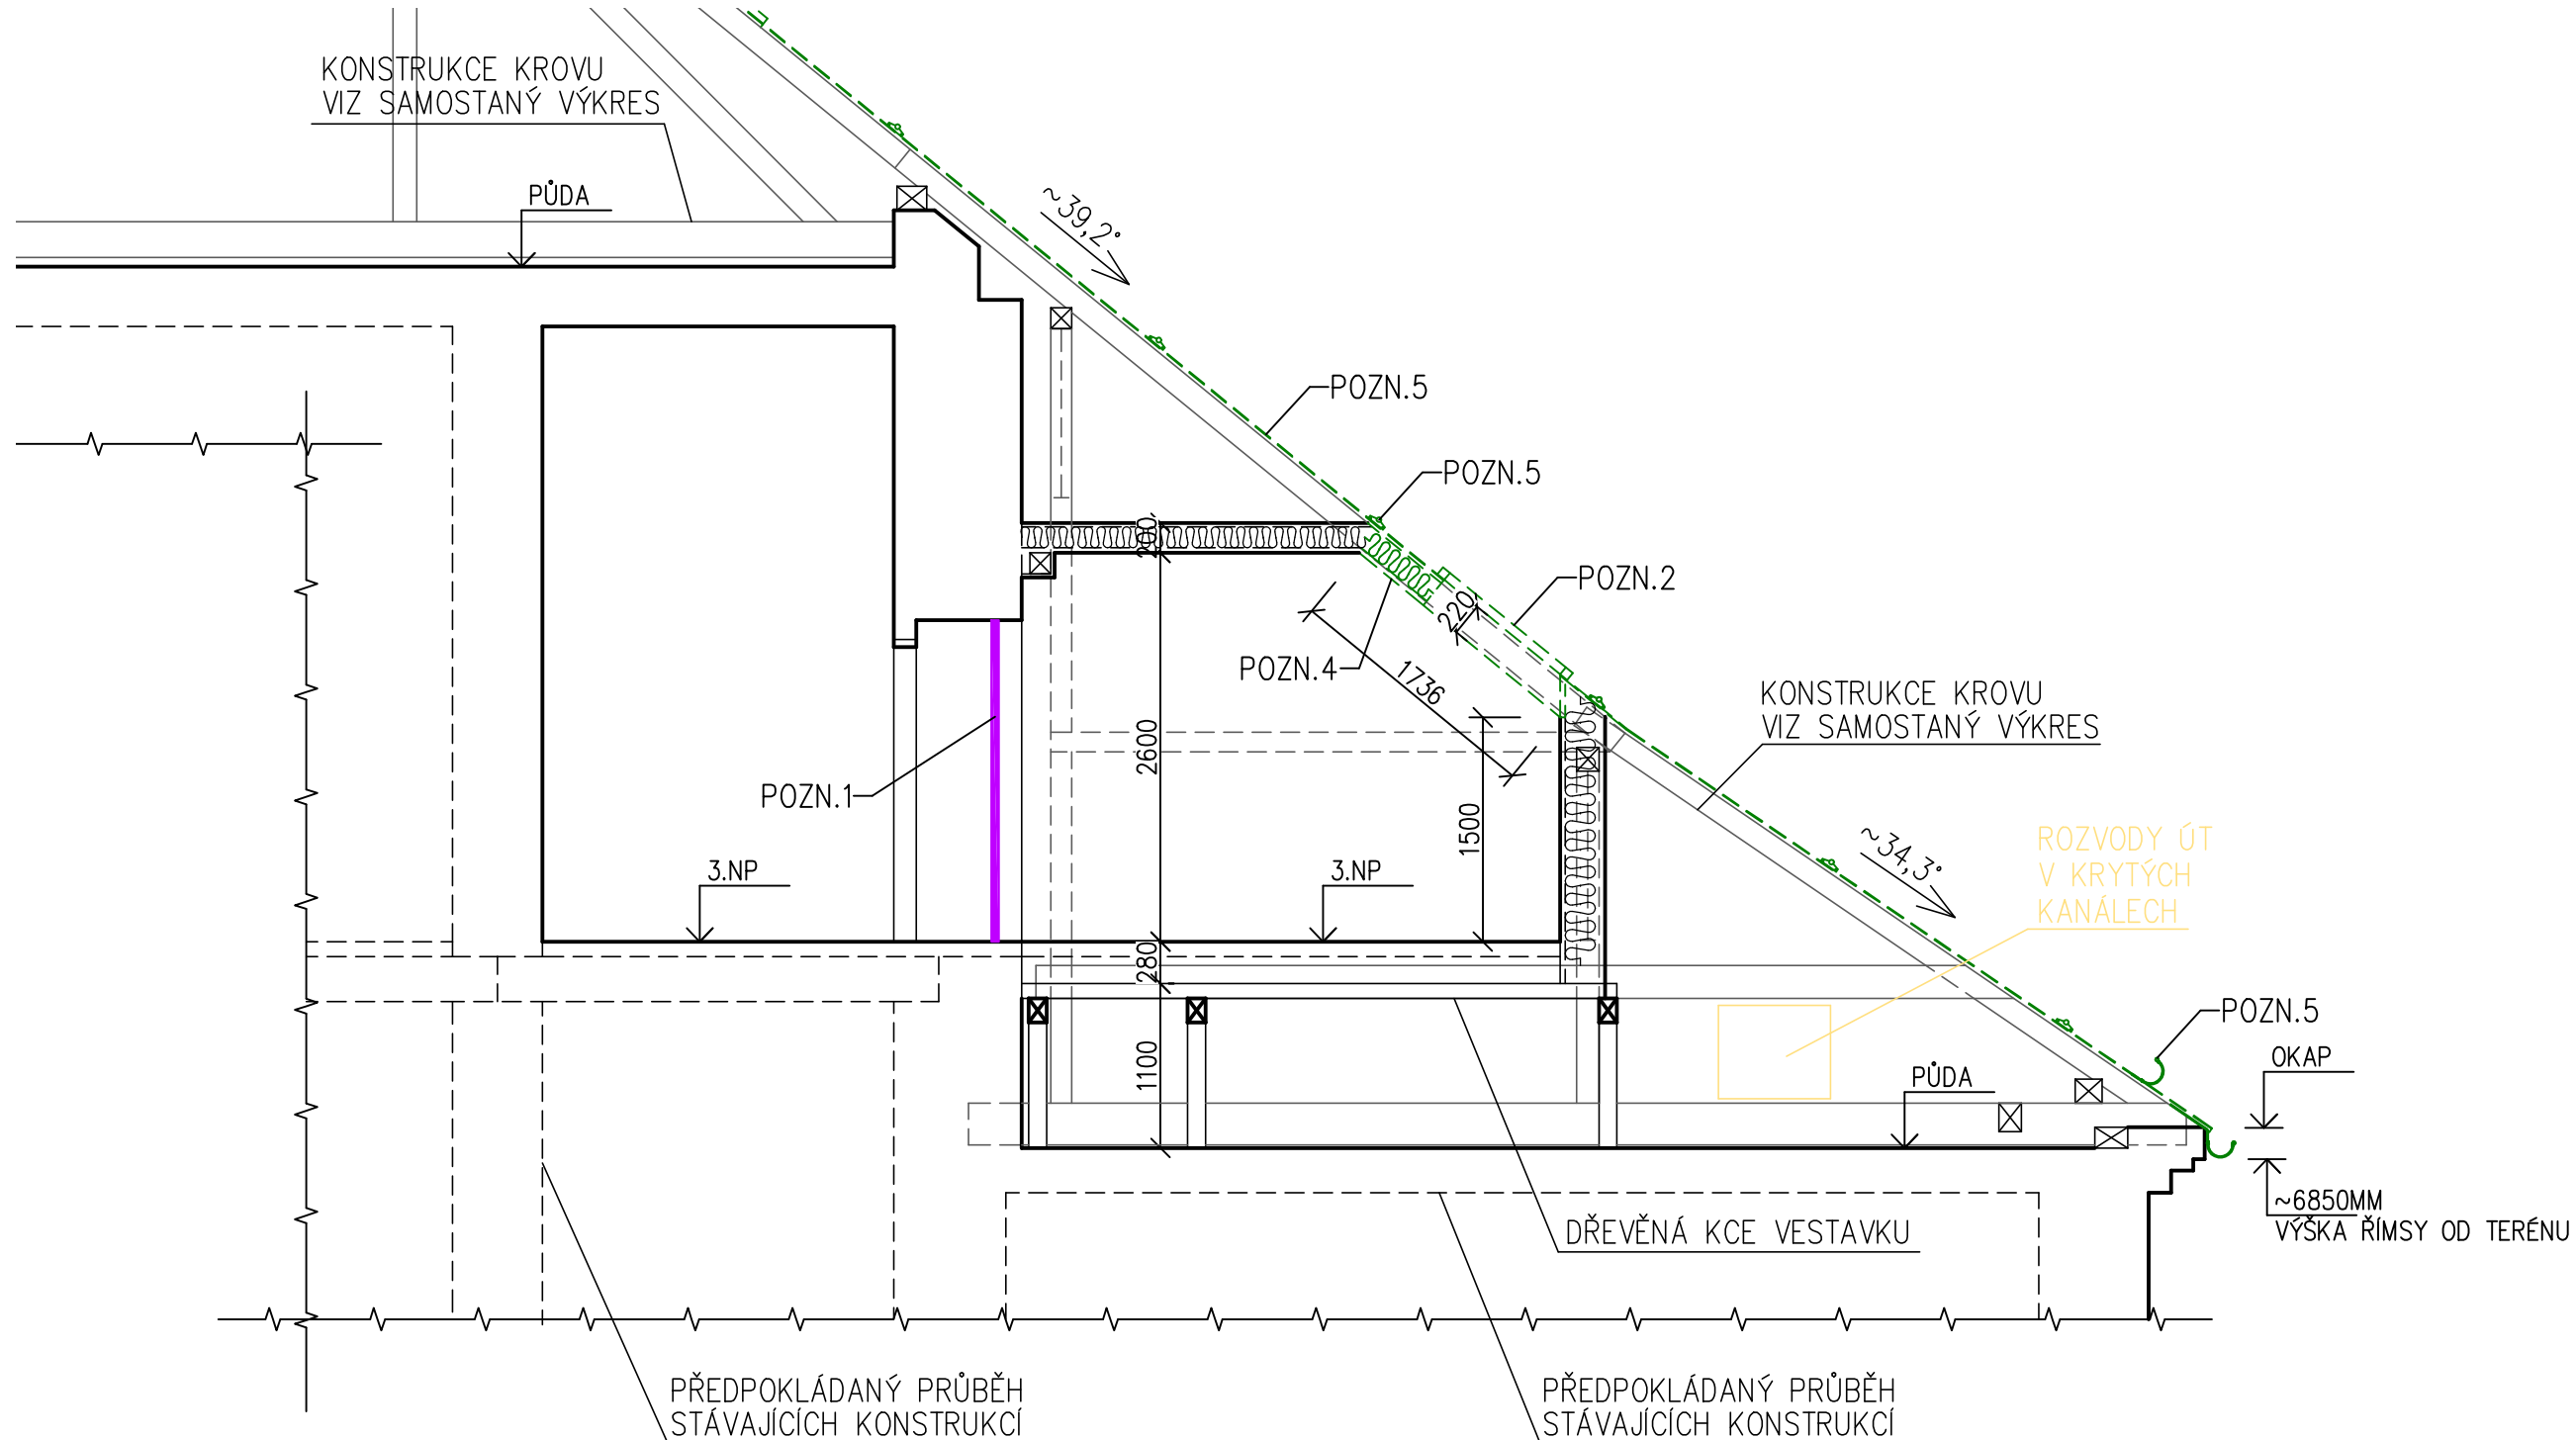

- UPOZORNĚNÍ PRO ZHOTOVITELE:
- STAVENISŤNÍ DOPRAVA A ZÁSOBOVÁNÍ STAVBY BUDE VEDENO POUZE EXTERIÉREM (VČETNĚ POHYBU PRACOVNÍKŮ); STAVBA NESMÍ ZASAHOVAT DO PROVOZU DOMOVA KOPRETINA V ŘEŠENÉM OBJEKTU!!!
 - PO CELOU DOBU VYSTAVBY BUDE ZAJIŠTĚNO DŮKLADNĚ PROVIZORNÍ ZAKRYTÍ ŘEŠENÉHO OBJEKTU, ABY V PŘÍPADĚ DEŠTĚ NEBYL OHROŽEN OBJEKT A NEDOŠLO K JEHO POŠKOZENÍ (NUTNOST ZACHOVÁNÍ STÁLEHO PROVOZU OBJEKTU)
 - STAVENISŤ BUDE OD VNITŘNÍCH PROSTOR OBJEKTU ODĚLENÓ PROVIZORNÍMI ZASTĚNAMI, FOLIEM, APOD.
 - PŘI PROVAĐENÍ STAVEBNÍCH PRACÍ JE NUTNĚ ZACHOVAT FUNKČNOST STÁVAJÍCÍCH ROZVODŮ SLP, EI A EPS NA PŮDĚ OBJEKTU
 - NA PŮDĚ OSAZENÉ HLÁSIČE POŽÁRU EPS BUDOU PO DOBU PROVAĐENÍ STAVEBNÍCH PRACÍ DEMONTOVÁNY A PO PROVEDENÍ ZPĚTNĚ NAMONTOVÁNY TAK, ABY NEDOŠLO K JEJICH POŠKOZENÍ (KABELOVÝ ROZVOD EPS ZŮSTANE ZACHOVÁN)