




ŘEZ A-A'

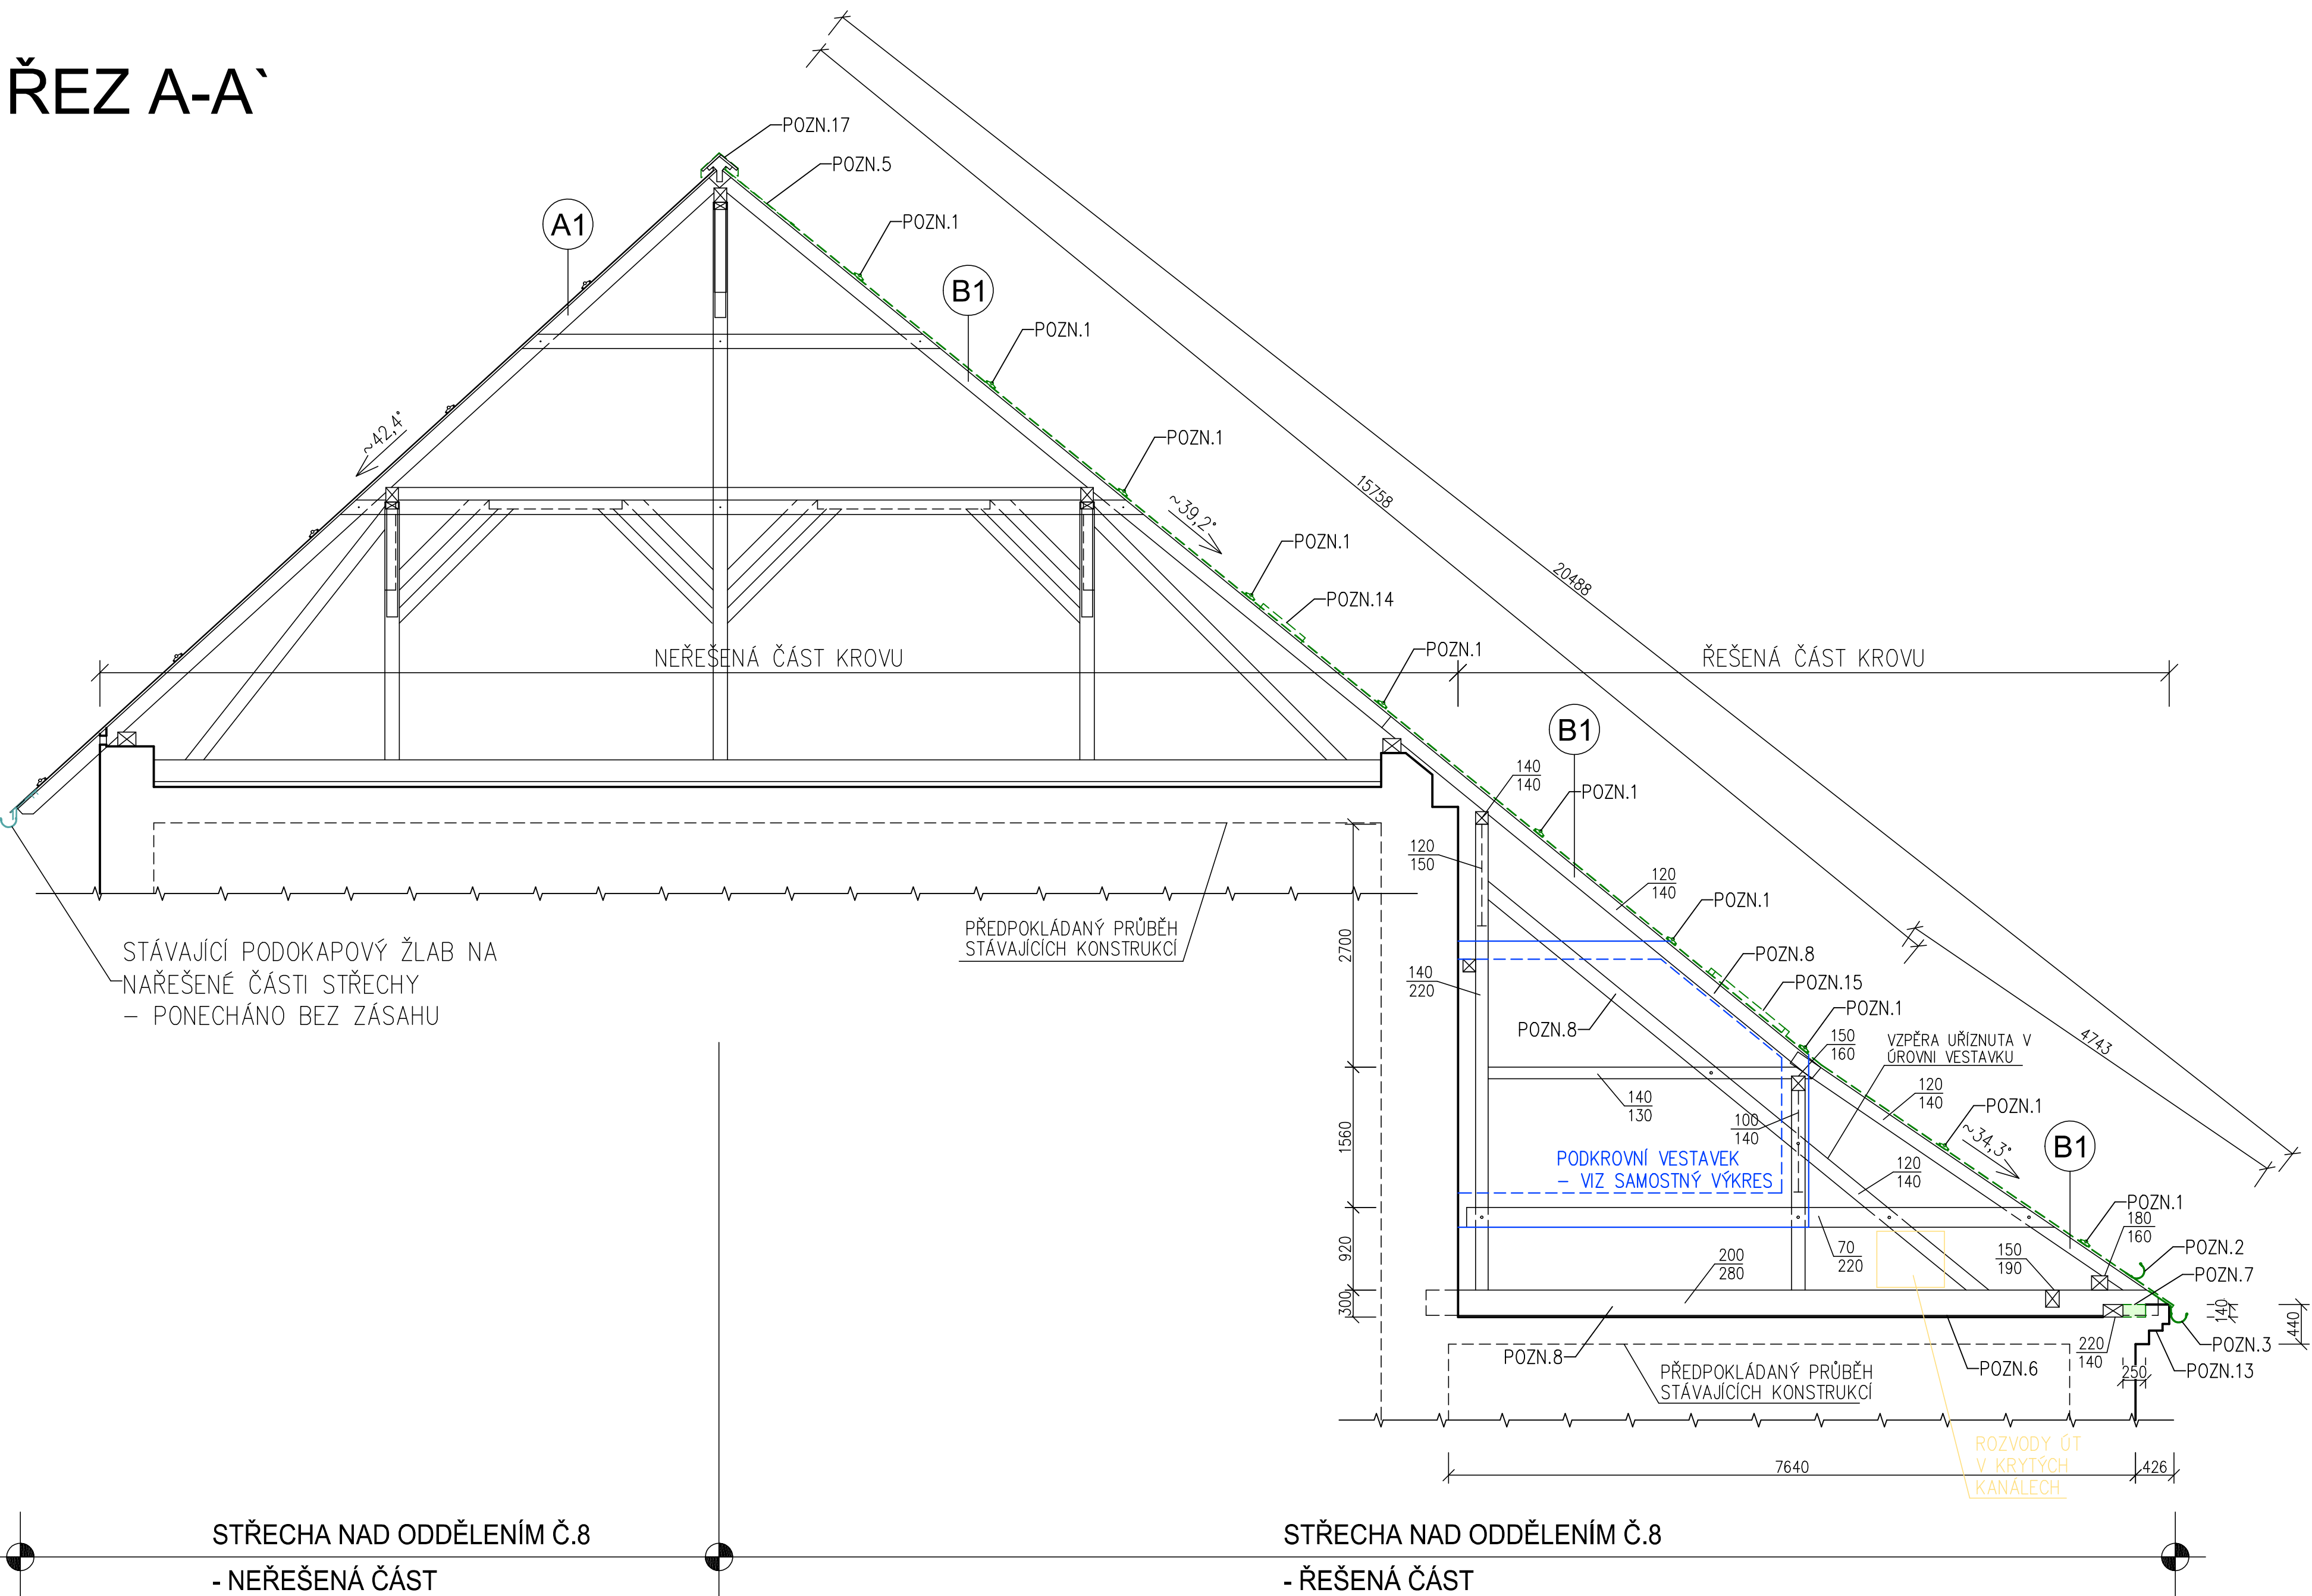


ŘEZ C-C'

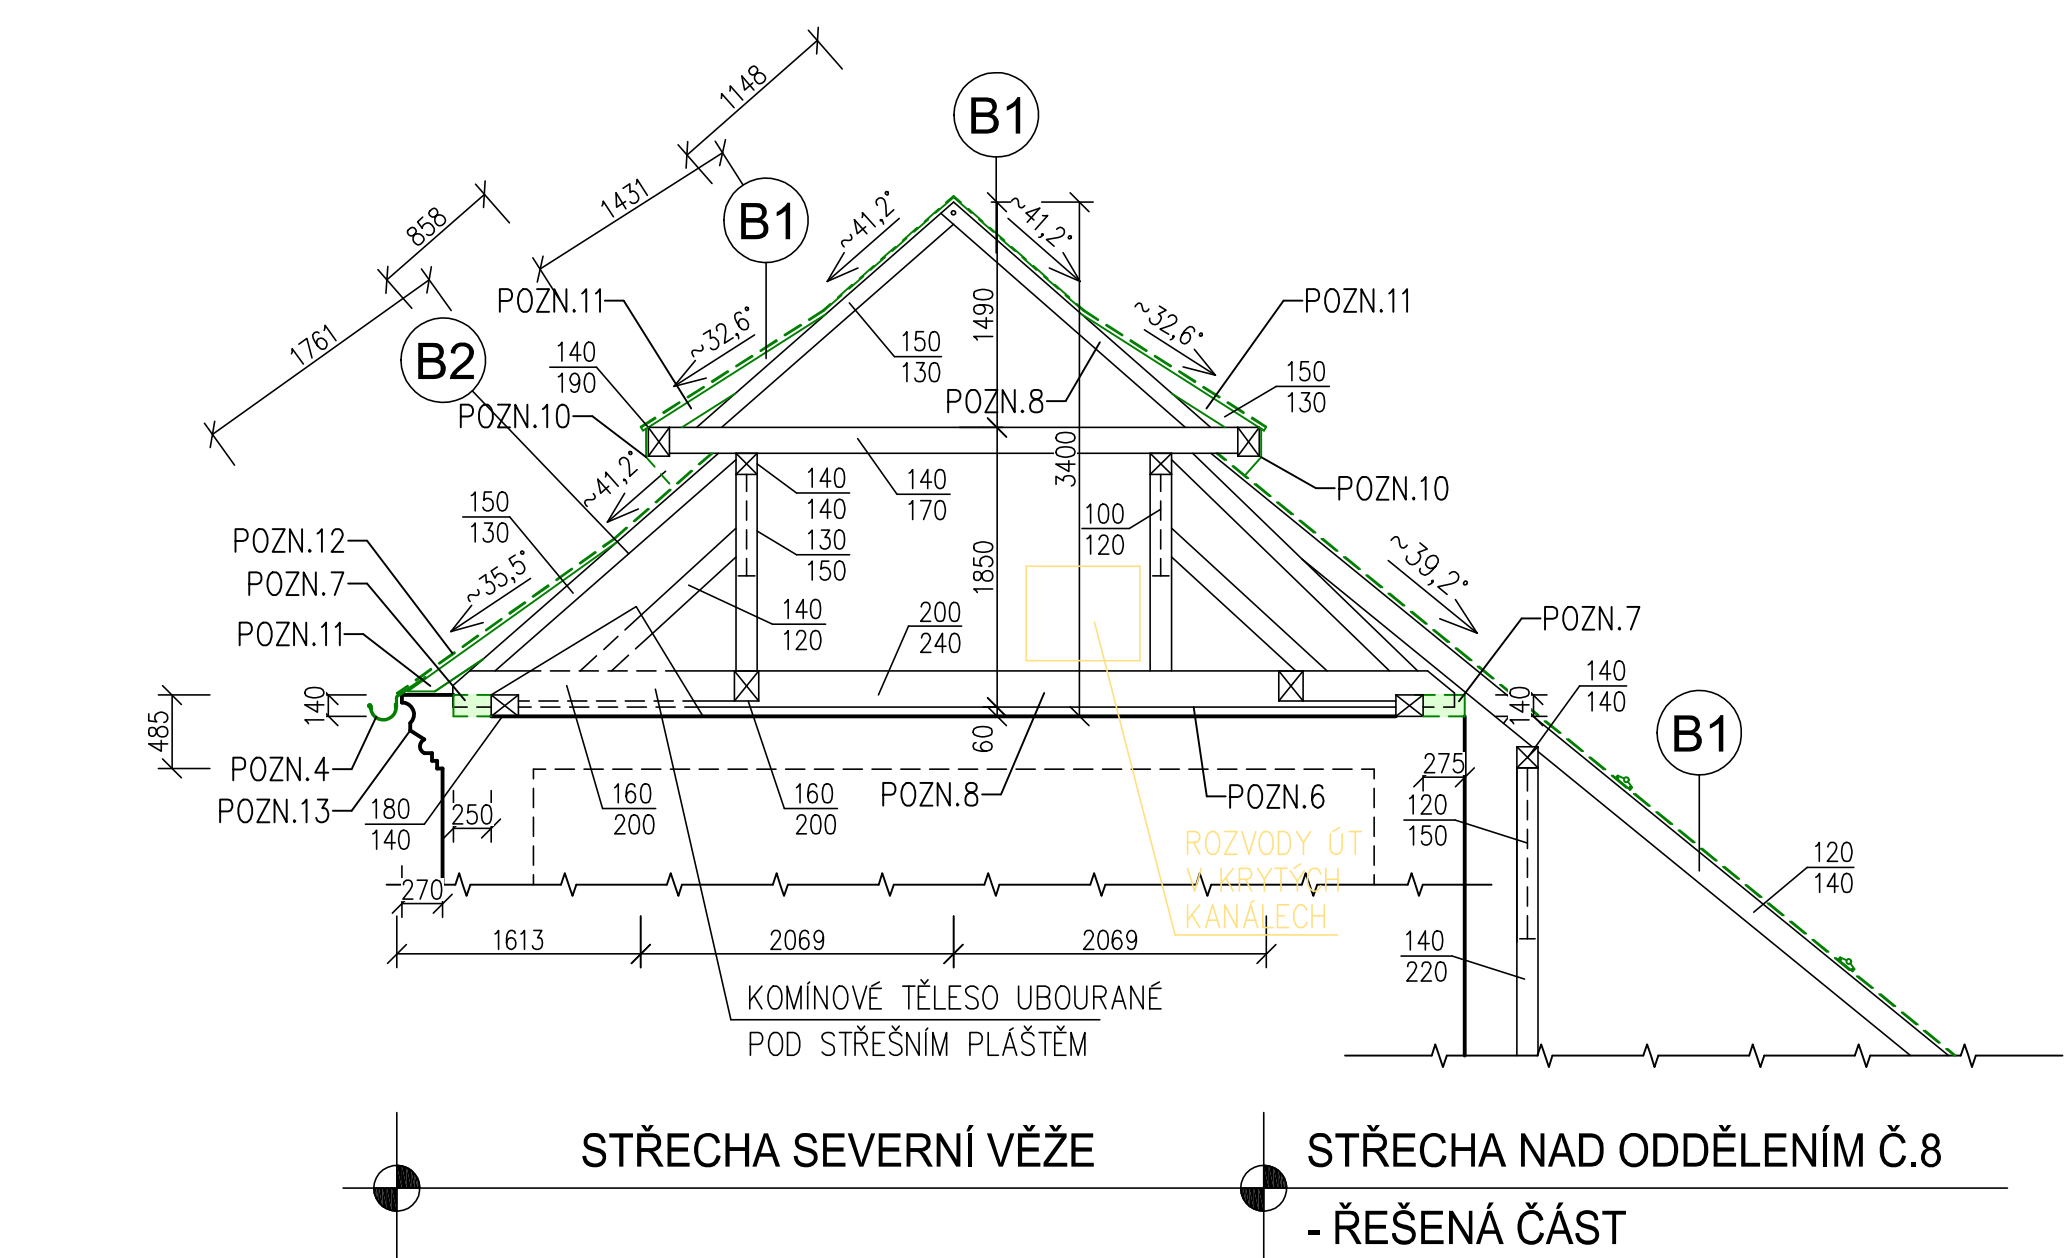

ŘEZ D-D'

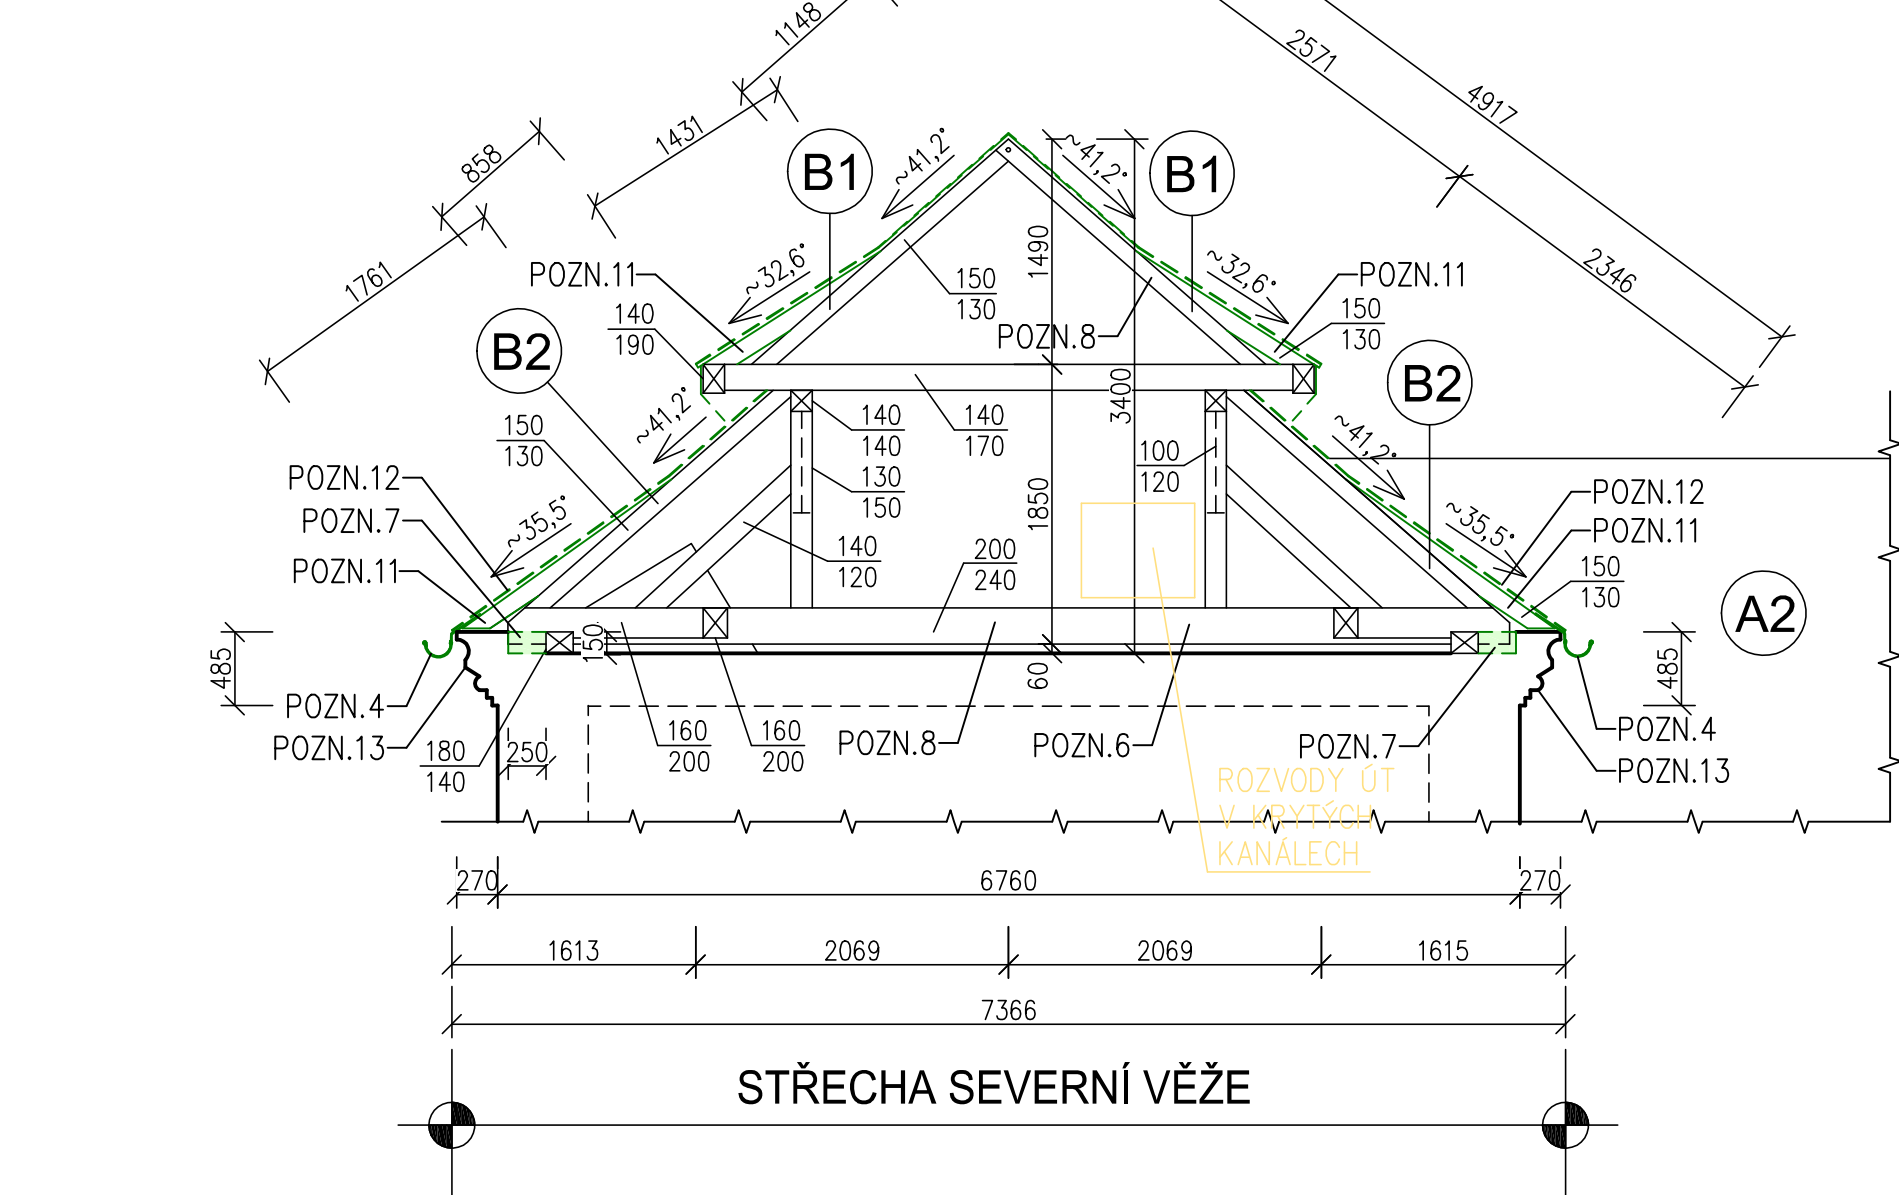

ŘEZ B-B'

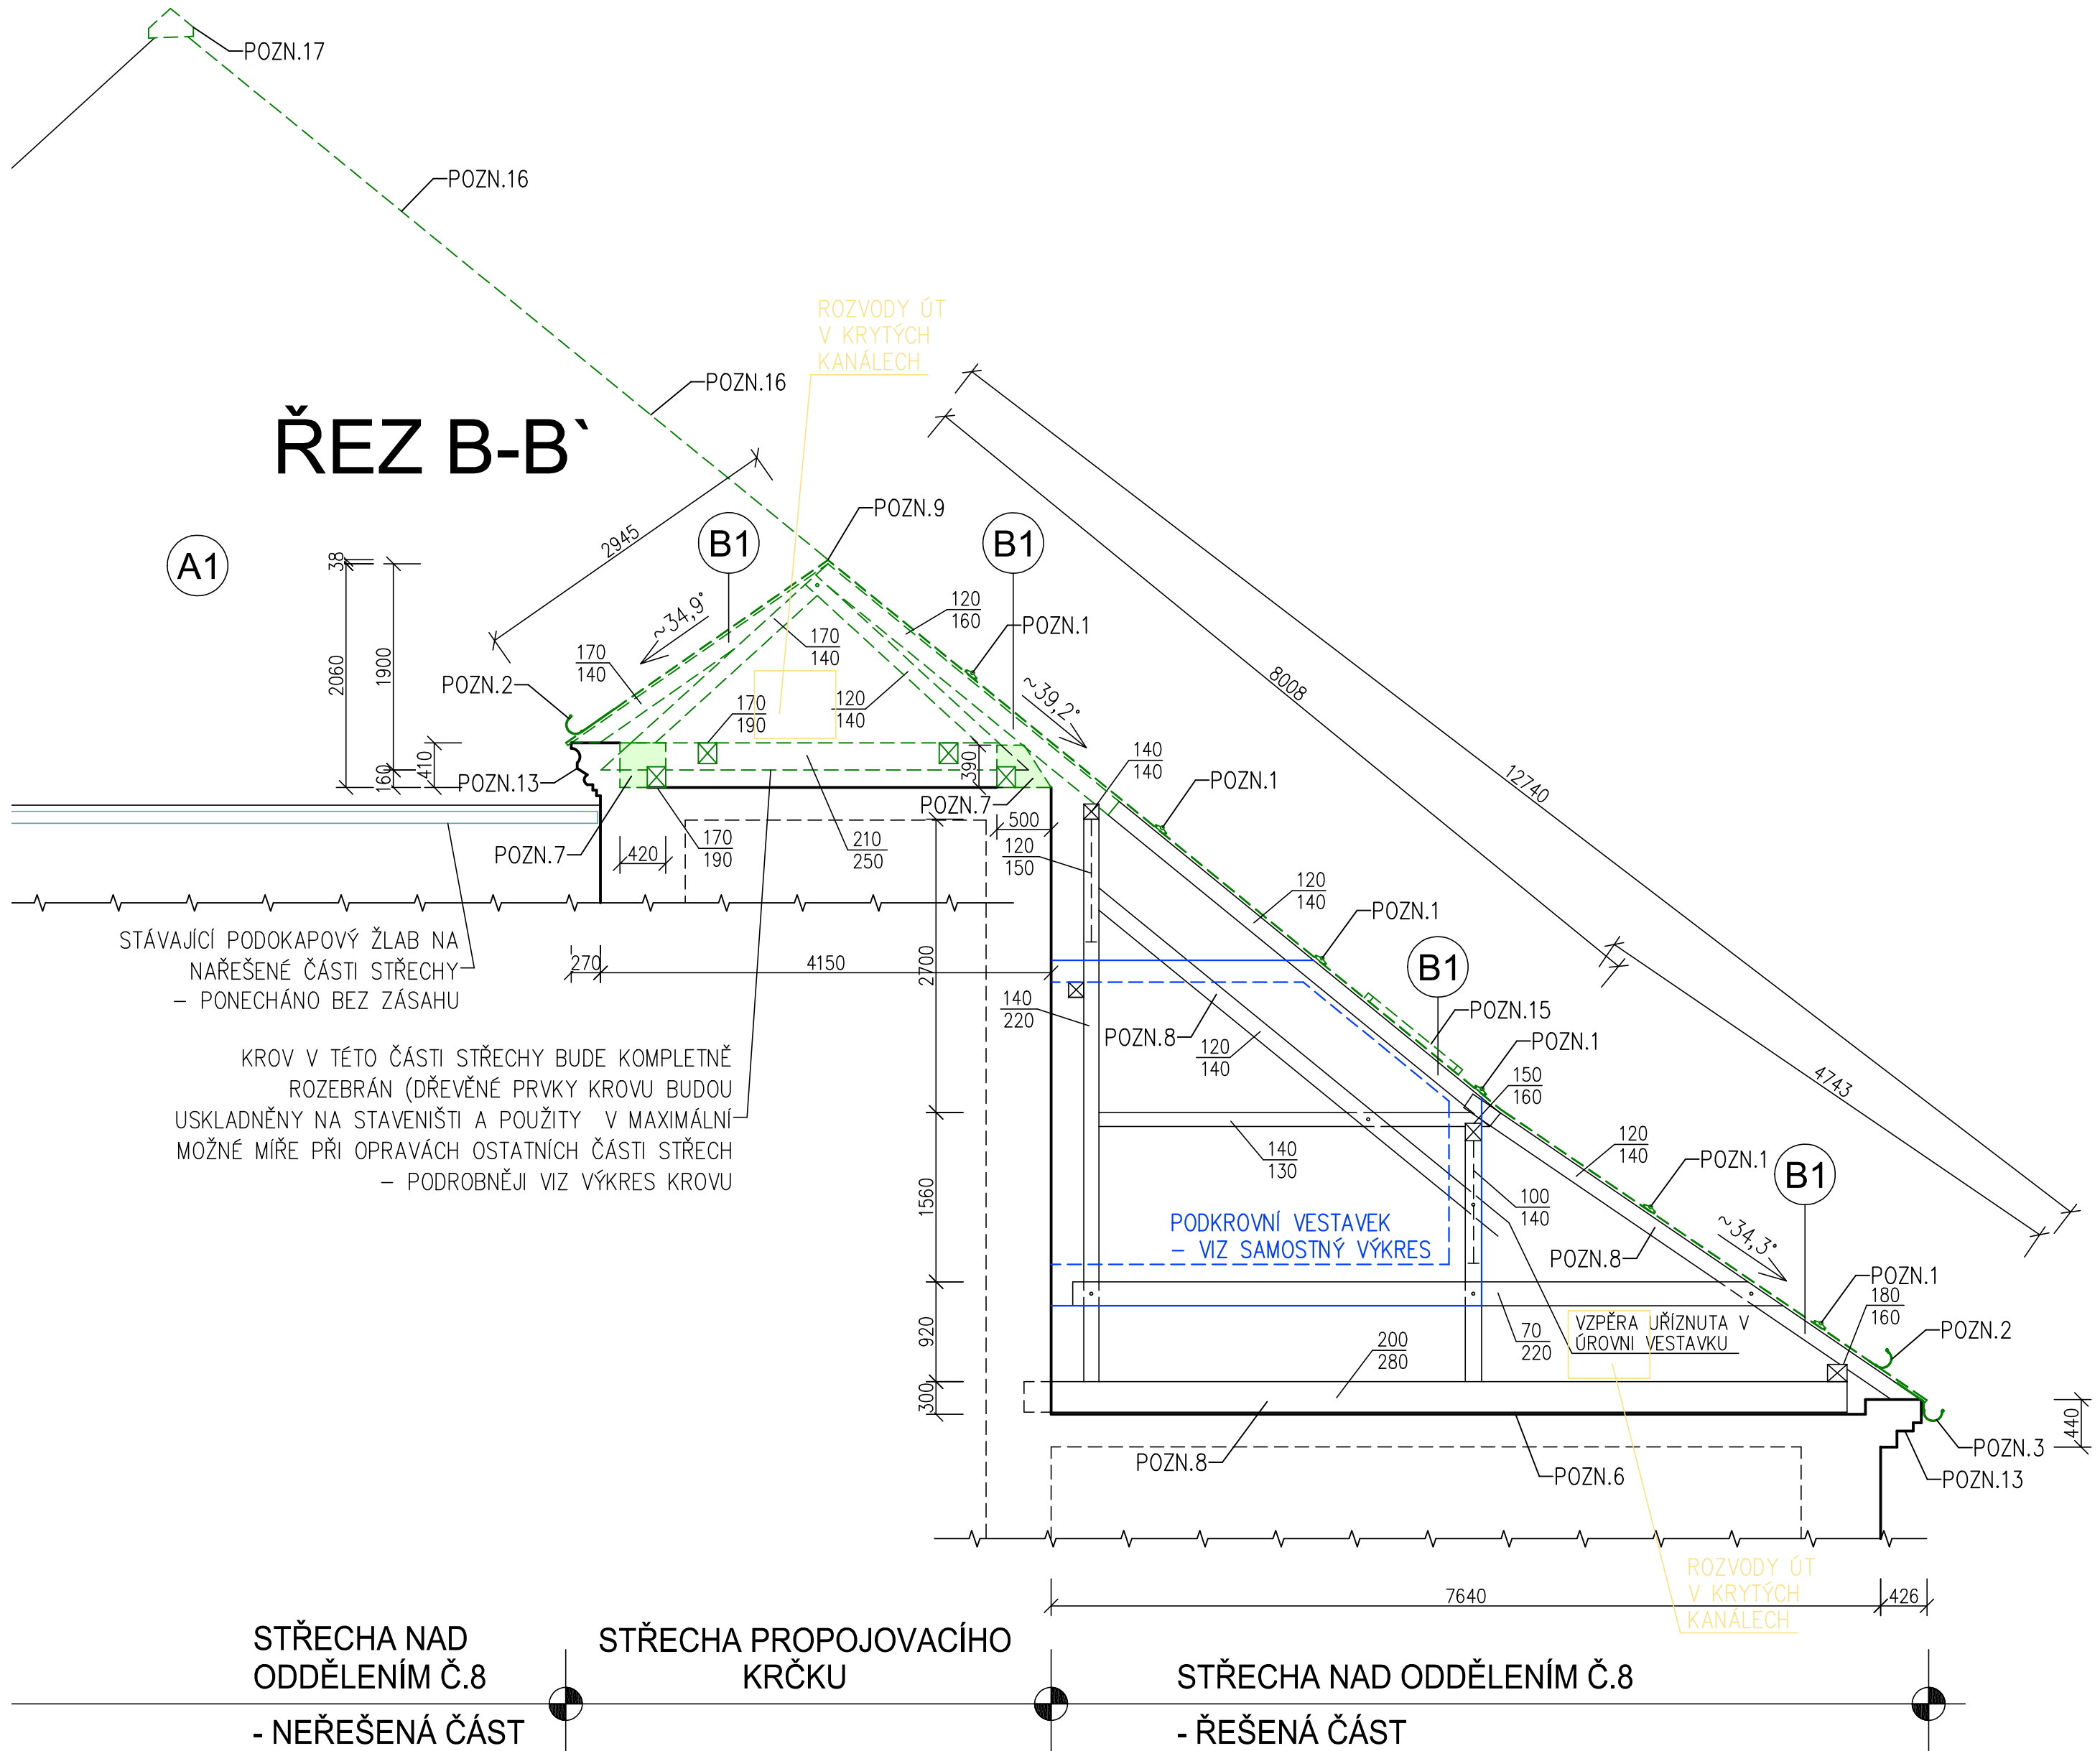

POZNÁMKY:

- POZN.1 STÁVAJÍCÍ JEDNOTRUBKOVÉ SNĚHOVÉ ZACHYTÁVAČE KOTVENÉ POMOCÍ SYSTEMOVÝCH SVOREK NA STOJATÉ DRÁŽKY; MATERIÁL: CÍV. CELKOVÁ DĚLKA ~ 36M
- URČENO K DEMONTÁŽI A ULOŽENÍ NA STAVENÍŠTI PRO ZPĚTNÉ POUŽITÍ
- POZN.2 STÁVAJÍCÍ NASTŘEŠNÍ ŽLABY PÓLKRUHOVÉHO TVARU Ø180MM (R.Š.=660MM) Z CÍV. PLECHU URČENÉ K ODSTRANĚNÍ, VČETNĚ ODSTRANĚNÍ ŽLABOVÝCH HÁKŮ, KOTLÍKŮ, APOD.
- DĚLKA ~ 47,8M
- POZN.3 STÁVAJÍCÍ PODOKAPOVÉ ŽLABY PÓLKRUHOVÉHO TVARU Ø240MM (R.Š.=500MM) Z CÍV. PLECHU URČENÉ K ODSTRANĚNÍ, VČETNĚ ODSTRANĚNÍ ŽLABOVÝCH HÁKŮ, KOTLÍKŮ, APOD.
- DĚLKA ~ 33,5M
- POZN.4 STÁVAJÍCÍ PODOKAPOVÉ ŽLABY PÓLKRUHOVÉHO TVARU Ø200MM (R.Š.=400MM) Z CÍV. PLECHU URČENÉ K ODSTRANĚNÍ, VČETNĚ ODSTRANĚNÍ ŽLABOVÝCH HÁKŮ, KOTLÍKŮ, APOD.
- DĚLKA ~ 25,6M
- POZN.5 NOVÝ PRUH STŘEŠNÍ KRYTINY PROVEDENÝ V MINULÝ ETAPĚ U HRÉBENE A NAROŽÍ STŘECHY BUDE NUTNĚ DEMONTOVAT A ODSTRANIT
- POZN.6 VAŽNÉ TRÁMY ZAPUŠTĚNÉ DO PODLAHY BUDOU KOMPLETNĚ ODHALENY; PÓDOVKY BUDOU VYBOURÁNY V PRUHU ŠÍŘKY MIN. 250MM KOLEM VAŽNÉHO TRÁMU
- POZN.7 PŮDNI NADEZDVKY Z PLŮNYCH CHL. DO KTERÝCH JSOU ZAŽDĚNÝ STÁVAJÍCÍ POZEDNICE, ZHLAM VAŽNÝCH TRÁMŮ, KROKVÍ A KRAČAT BUDOU KOMPLETNĚ VYBOURÁNY - VŠEČNÉ DŘEVĚNÉ PRVKY KROVU BUDOU ODHALENY A BUDE PROVEDENA JEJICH KONTROLA A PŘÍPADNÁ VÝMĚNA CELÉHO PRVKU NEBO JEHO ČÁSTI
- POZN.8 OPRAVY KONSTRUKCE KROVU VČETNĚ NÁVRHU STATICKÉHO POSÍLENÍ JSOU PODROBNĚJ ŘEŠENY NA SAMOSTATNĚM VÝKRESU
- STÁVAJÍCÍ KONSTRUKCE KROVU BUDE PŘED PROVEDENÍM NOVÉ STŘEŠNÍ KRYTINY DŮKLADNĚ OČIŠTĚNA A OPATŘENA BEZBARVOU IMPREGNACÍ - BUDE APLIKOVÁNO VŽDY ZA PŘÍTOMNOSTI DOZORU INVESTORA SE ZÁPISEM DO STAVEBNÍHO DENÍKU
- POZN.9 ODSTRANĚNÍ HRÉBENÁČŮ Z CÍV. PLECHU
- POZN.10 OPLECHOVÁNÍ HRANY Z CÍV. PLECHU BUDE KOMPLETNĚ ODSTRANĚNO VČETNĚ PODKLADNÍ KONSTRUKCE Z DŘEVĚNÝCH PRKŮ
- POZN.11 STÁVAJÍCÍ NÁMĚTKY KROKVÍ Z DŘEVĚNÝCH LATÍ RESP. PRKŮ BUDOU KOMPLETNĚ ODSTRANĚNY
- POZN.12 ODSTRANĚNÍ OPLECHOVÁNÍ HRANY STŘECHY NAD OKAPEM Š. 400MM Z CÍV. PLECHU
- POZN.13 STÁVAJÍCÍ ŘÍMSA BUDE PO DOBU STAVEBNÍCH PRACÍ CELKOVĚNĚ PODEPŘENA TAK, ABY NEDOSLO K JEJÍMU POŠKOZENÍ PŘI PROVÁDĚNÍ STAVEBNÍCH PRACÍ NA STŘEŠE; Z ŘÍMSY BUDE ODSTRANĚNA STÁVAJÍCÍ POŠKOZENÁ A NESOUDRŽNÁ OMÍTKA A SPÁRY ZDIVA BUDOU VYČISTĚNY DO HLUBOKY 20 MM (PŘEDPOKLAD 20% PLOCHY ŘÍMSY)
- POZN.14 STÁVAJÍCÍ PROŠKLENÉ STŘEŠNÍ VÝLEZY PRO NEVYTÁPĚNÉ PROSTORY URČENÉ K VYBOURÁNÍ - SKS
- POZN.15 STÁVAJÍCÍ DŘEVĚNÁ STŘEŠNÍ OKNA ZASKLENÁ IZOLAČNÍM SKLEM URČENÁ KE KOMPLETNÍMU VYBOURÁNÍ; ROZMĚRY 780x180MM - 8KS
- POZN.16 OPLECHOVÁNÍ NAROŽÍ Z CÍV. PLECHU BUDE DEMONTOVÁNO A ODSTRANĚNO; PŘÍPADNĚ JE MOŽNÉ OPLECHOVÁNÍ ZACHOVAT A ZPĚTNÉ POUŽITÍ BUDE-LI TO MOŽNÉ; VĚ VYKAZUJÍ VÝMĚR JE UVAŽOVÁNO PROVÁDĚNÍ NOVOHO NAROŽÍ
- POZN.17 OPLECHOVÁNÍ ODVĚTRÁVACÍ HRÉBEN Z CÍV. PLECHU BUDE DEMONTOVÁNO A ULOŽENO NA STAVENÍŠTI PRO ZPĚTNÉ POUŽITÍ; PO PROVEDENÍ NOVÉ STŘEŠNÍ KRYTINY NA ŘEŠENÉ ČÁSTI STŘECHY BUDE OPLECHOVÁNÍ ZPĚTNĚ OSÁZENO

LEGENDA MATERIÁLŮ:

- STÁVAJÍCÍ PONECHÁVÁNÉ KONSTRUKCE
- STÁVAJÍCÍ KONSTRUKCE URČENÉ K VYBOURÁNÍ RESP. DEMONTÁŽI

LEGENDA MATERIÁLŮ - PONECHÁVÁNÉ STÁVAJÍCÍ KONSTRUKCE:

STŘEŠNÍ KRYTINA:

- A1 STÁVAJÍCÍ STŘEŠNÍ KRYTINA NA NAREŠENÝCH ČÁSTECH STŘECHY - HLADKÁ PLECHOVÁ NA DRÁŽKY Z CÍV. PLECHU NA DŘEVĚNÉM BEDNĚNÍ
- A2 STÁVAJÍCÍ STŘEŠNÍ KRYTINA NA NAREŠENÝCH ČÁSTECH STŘECHY - VLÁKNOCEMENTOVÉ ŠABLONY NA DŘEVĚNÉM BEDNĚNÍ - STŘECHA ŘEŠENA VLASTNÍ PROJEKTOVOU DOKUMENTACÍ

LEGENDA MATERIÁLŮ - BOURANÉ KONSTRUKCE:

STŘEŠNÍ KRYTINA:

- B1 STÁVAJÍCÍ STŘEŠNÍ KRYTINA URČENÁ K VYBOURÁNÍ:
- HLADKÁ PLECHOVÁ NA DRÁŽKY Z CÍV. PLECHU - ODSTRANĚNÍ 100%
- PODKLADNÍ VRSTVA Z ASFALTOVÉ LEPENKY - ODSTRANĚNÍ 100%
- DŘEVĚNÉ BEDNĚNÍ TL. 24MM - ODSTRANĚNÍ 100%
- B2 STÁVAJÍCÍ STŘEŠNÍ KRYTINA URČENÁ K VYBOURÁNÍ:
- KRYTINA Z VLÁKNOCEMENTOVÝCH ŠABLON (JETERNÍ) - ODSTRANĚNÍ 100%
- PODKLADNÍ VRSTVA Z ASFALTOVÉ LEPENKY - ODSTRANĚNÍ 100%
- DŘEVĚNÉ BEDNĚNÍ TL. 24MM - ODSTRANĚNÍ 100%


POZNÁMKY - DŮLEŽITÉ:

- PO ODSTRANĚNÍ STŘEŠNÍ KRYTINY A BEDNĚNÍ DŮSLEDNOU REVIZI VŠECH DŘEVĚNÝCH PRKŮ KROVU, SE ZÁPISEM VÝSLEDKU DO STAVEBNÍHO DENÍKU
- PŘED REVIZÍ BUDE PROVEDENO ODHALENÍ ZHLAM VŠECH VAŽNÝCH TRÁMŮ, KRAČAT A KONČŮ KROKVÍ ZAŽDĚNÝCH DO PŮDNI NADEZDVKY (NUTNOST VYBOURÁNÍ A PO VYHODNOCENÍ RESP. ÚPRAVĚ ZPĚTNÉ DOZDĚNÍ PŮDNI NADEZDVKY Z PLŮNYCH CHL.)
- VŠECHNY POŠKOZENÉ PRVKY KROVU ČI JEJICH ČÁSTI BUDOU ODSTRANĚNY A NAHRÁZENY PRVKY ODPOVÍDAJÍCÍ DIMENZE A KVALITY:
- VŠECHNY VYZNAČENÉ PRVKY URČENÉ K VYBOURÁNÍ (VIZ. LEGENDA)
 - VŠECHNY PRVKY KROVU ZAKRYTÉ ČI NEPŘÍSTUPNÉ KE KONTROLE PŘED ODSTRANĚNÍM STŘEŠNÍ KRYTINY (PŘEDEVŠÍM ZAŽDĚNÉ POZEDNICE)
 - KONCE VŠECH VAŽNÝCH TRÁMŮ (VAŽNÉ TRÁMY VE ZDIVU BUDOU ODHALENY A V PŘÍPADĚ JEJICH PORUŠENÍ BUDOU ZHLAM VÝMĚNĚN; NOVÉ OSÁZENÍ BUDE PROVEDENO DO KAPSY NA DŘEVĚNOU PODLOŽKOU - KAPSY BUDOU ZHOTOVĚNY O TROCHU VĚTŠÍ NEŽ PRŮŘEZ VAŽNÉHO TRÁMU TAK, ABY DOCHÁZELO K PROVĚTRÁNÍ KAPSY)

UPOZORNĚNÍ PRO ZHOTOVITELE:

- STAVENÍŠTNÍ OPRAVA A ZÁSOBOVÁNÍ STAVBY BUDE VEDENO POUZE EXTERIEREM (VČETNĚ POHYBU PRACOVNÍKŮ); STAVBA NESMÍ ZASAHOVAT DO PROVOZU DOMOVA KOPRETINA V ŘEŠENÉM OBJEKTU!!
- PO CELOU DOBU VSTAVBY BUDE ZAJIŠTĚNO DŮKLADNĚ PROVIZORNÍ ZAKRYTÍ ŘEŠENÉHO OBJEKTU, ABY V PŘÍPADĚ DEŠTĚ NEBYL OHROZEN OBJEKT A NEDOSLO K JEHO POŠKOZENÍ (NUTNOST ZACHOVÁNÍ STÁLÉHO PROVOZU OBJEKTU)
- STAVENÍŠTĚ BUDE OD VNITŘNÍCH PROSTOR OBJEKTU ODDELENO PROVIZORNÍMI ZASTĚNAMI, FOLEMI, APOD.
- PŘI PROVÁDĚNÍ STAVEBNÍCH PRACÍ JE NUTNÉ ZACHOVAT FUNKČNOST STÁVAJÍCÍCH ROZVODŮ SLP, EI A EPS NA PŮDĚ OBJEKTU
- NA PŮDĚ OSÁZENÉ HLASÍČE POŽÁRU EPS BUDOU PO DOBU PROVÁDĚNÍ STAVEBNÍCH PRACÍ DEMONTOVÁNY A PO PROVEDENÍ ZPĚTNĚ NAMONTOVÁNY TAK, ABY NEDOSLO K JEJICH POŠKOZENÍ (KABELOVÝ ROZVOD EPS ZŮSTANE ZACHOVÁN)

AREÁL DOMOVA KOPRETINA ČERNOVICE S VYZNAČENÍM ŘEŠENÝCH ČÁSTÍ OBJEKTŮ

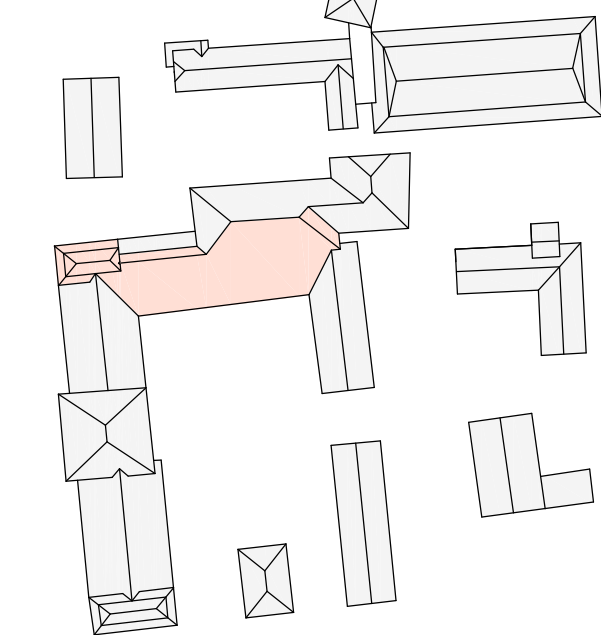

K.Ú. ČERNOVICE U TABORA (620530)

0	01/2018	PRVNÍ VYDÁNÍ	ČERVENÝ	ING. RYBÁŘ	ING. RYBÁŘ
ČÍSLO	DATUM	POPIS ZMĚN	VYPRACOVAL	ZODP. PROJEKTANT	AUTOR

INVESTOR: KRAJ VYSOČINA Zřizovatel: 1882/27 586 01 JHLAVA	PROJEKTANT ČÁSTI: PROJEKT CENTRUM	GENERÁLNÍ PROJEKTANT: PROJEKT CENTRUM
MÍSTO STAVBY: ČERNOVICE U TABORA	VYPRACOVAL: ČERVENÝ	AUTOR: ING. RYBÁŘ
STAVEBNÍ GRAD: ČERNOVICE U TABORA	ZODP. PROJEKTANT: ING. RYBÁŘ	ARCH. NÁVRH: PC NOVA s.r.o.
NÁZEV AKCE: DOMOV KOPRETINA ČERNOVICE - OPRAVA STŘECHY NAD SEVERNÍM KŘIDLEM	FORMÁT: 12/A4	DATUM: 01/2018
OBJEKT: SO-01: Oprava střechy severního křídla	ČÁST: D.1.1: Architektonicko-stavební řešení	STUPĚN PŮ: DSP+DPS
OBSAH: ŘEZ A-A', B-B', C-C', D-D' - BOURÁNÍ	Č. VÝKRESU: 1.1.4	Č. PARE

DOKUMENTACI LZE POUŽÍVAT POUZE VE SMYSLU PŘÍSLUŠNÉ SMLOUVY O DÍLO. VÝKRESY ČI JEHO ČÁSTI MŮŽE BYT KOPÍROVÁN NEBO JINÝM ZPŮSOBEM ROZŠÍŘOVÁN POUZE PO PŘEDCHOZÍM SOUHLASÍ AUTORA.