



PŮDORYS 2NP – NOVÁ BUDOVA

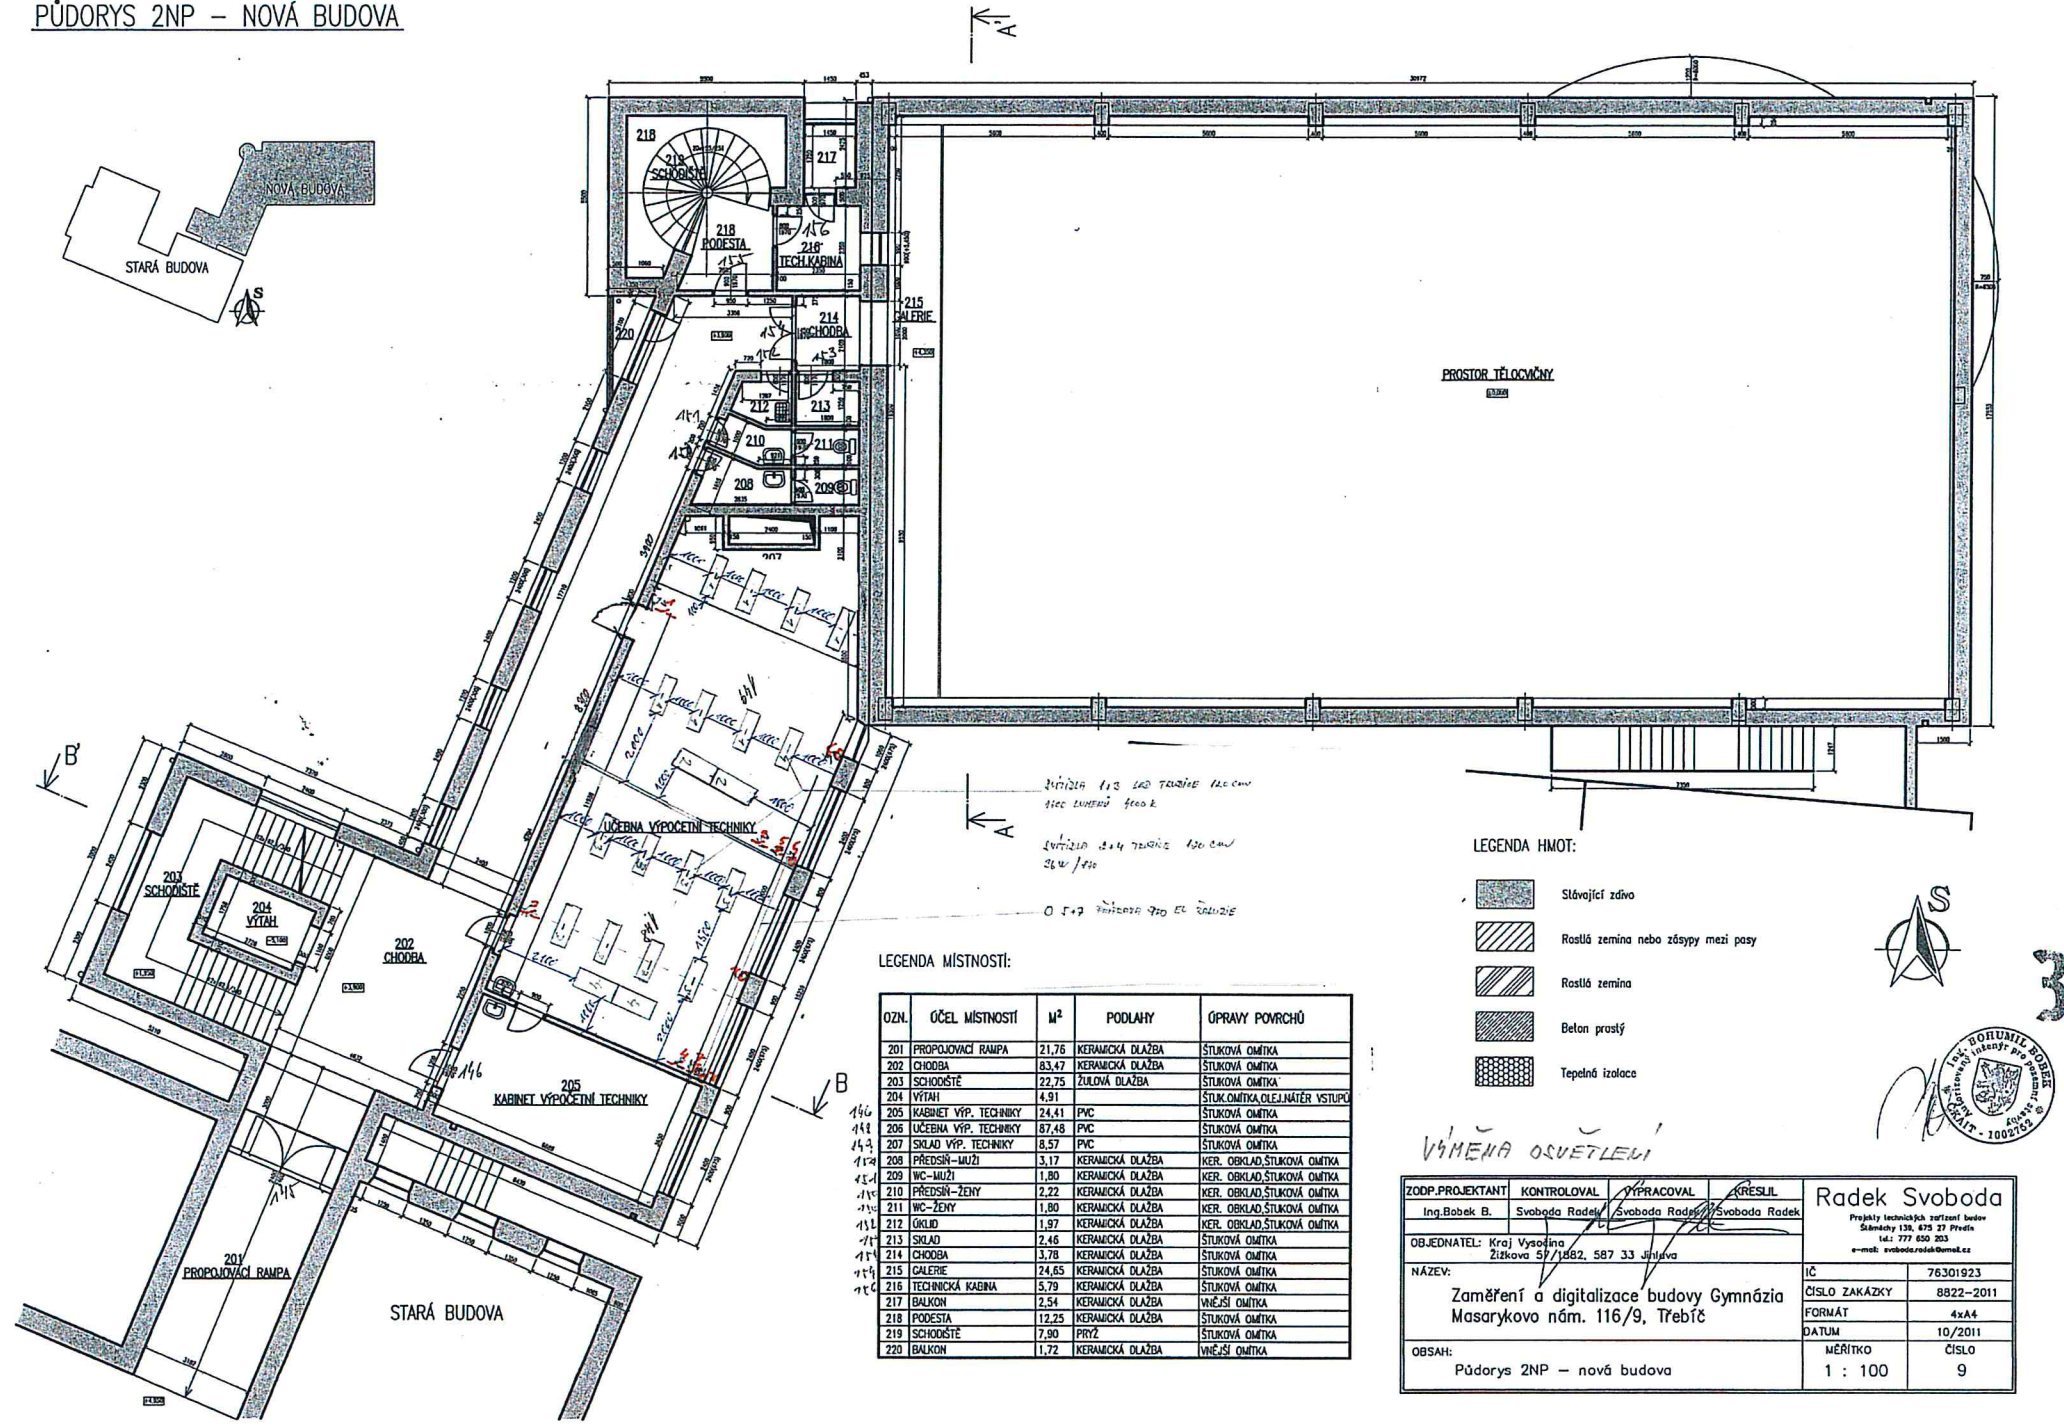

ZODP.PROJEKTANT	KONTROLOVAL	VYPRACOVAL	KRESLIL
Ing.Bobek B.	Svoboda Radek	Svoboda Radek	Svoboda Radek
OBJEDNATEL: Kraj Vysočina Žitkova 57/1882, 587 33 Jihlava			
NÁZEV: Zaměření a digitalizace budovy Gymnázia Masarykovo nám. 116/9, Třebíč			
OBSAH: Půdorys 2NP – nová budova			
Radek Svoboda Projektová technická služba Sídlo: 138, 675 27 Přelouč tel.: 777 650 203 e-mail: svoboda.radek@seznam.cz		ČÍSLO ZAKÁZKY	8822-2011
		FORMÁT	4x A4
		DATUM	10/2011
		MĚŘÍTKO	1 : 100
		ČÍSLO	9

PŮDORYS 2NP – NOVÁ BUDOVA

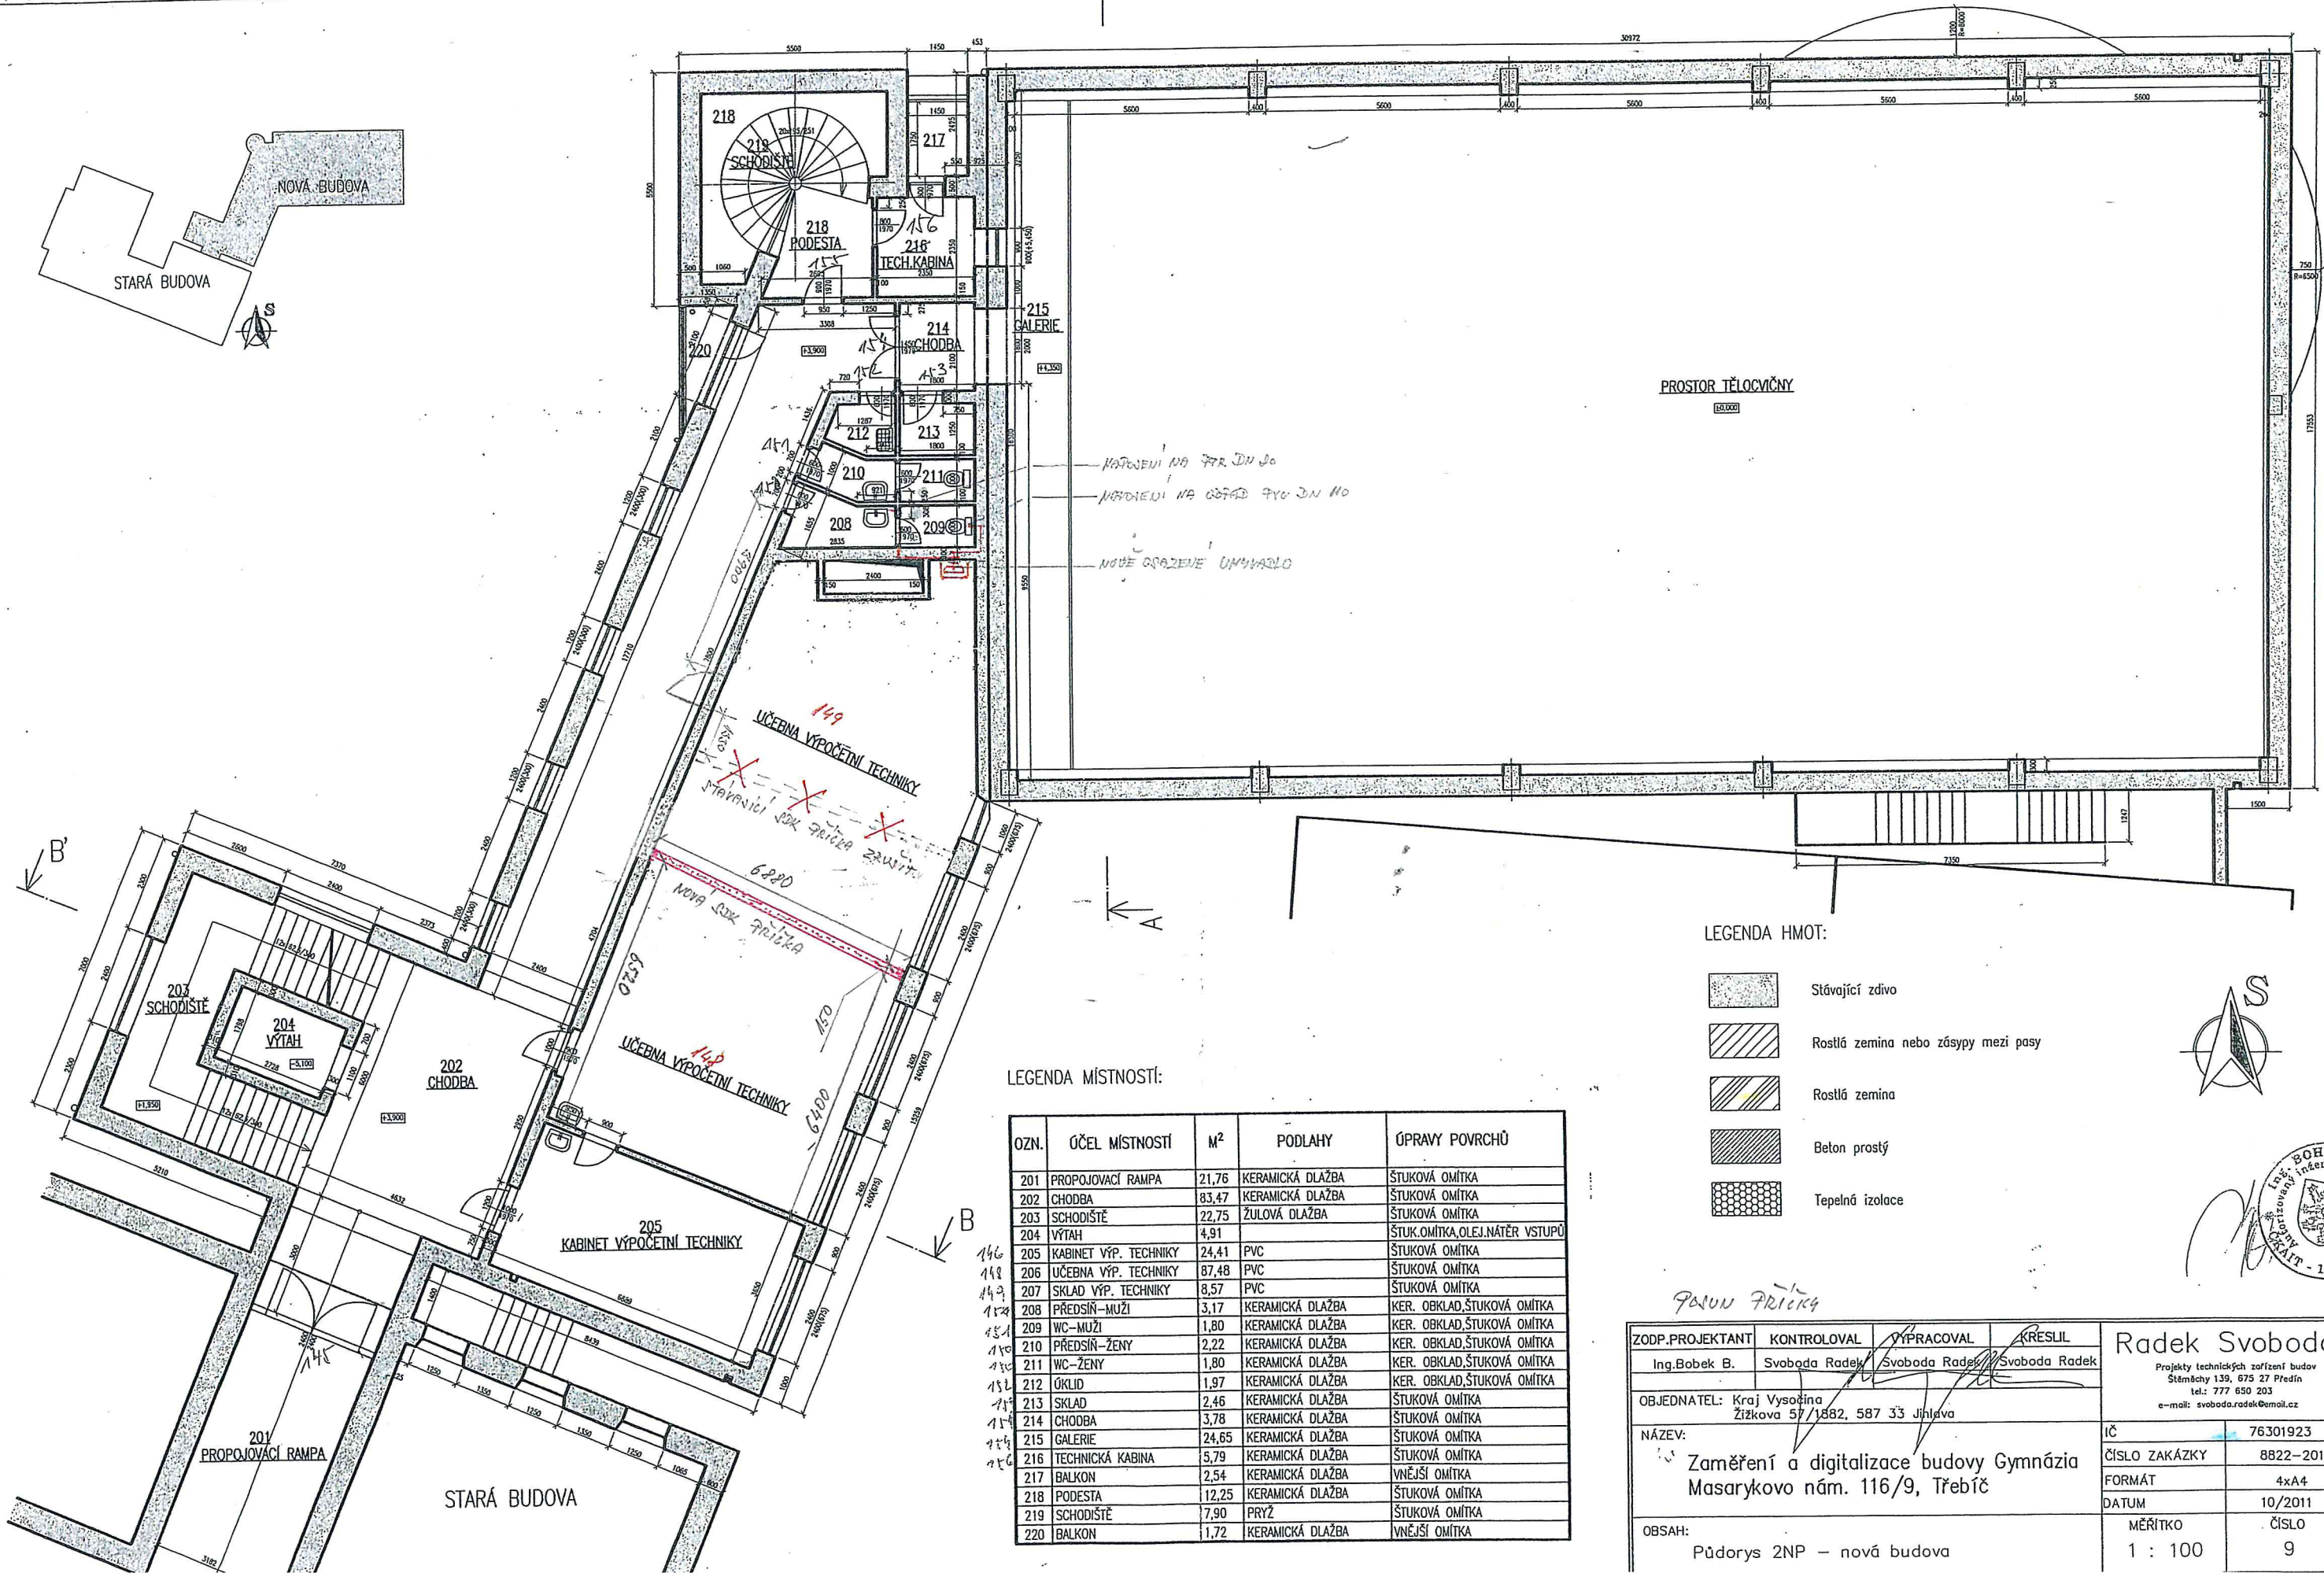

LEGENDA MÍSTNOSTÍ:

OZN.	ÚČEL MÍSTNOSTI	M ²	PODLAHY	ÓPRAVY POVRCHŮ
201	PROPOJOVACÍ RAMPY	21,76	KERAMICKÁ DLAŽBA	ŠTUKOVÁ OMÍTKA
202	CHODBA	83,47	KERAMICKÁ DLAŽBA	ŠTUKOVÁ OMÍTKA
203	SCHODIŠTĚ	22,75	ŽULOVÁ DLAŽBA	ŠTUKOVÁ OMÍTKA
204	VÝTAH	4,91		ŠTUK.OMÍTKA,OLEJ.NATĚR VSTUPŮ
205	KABINET VÝP. TECHNIKY	24,41	PVC	ŠTUKOVÁ OMÍTKA
206	UČEBNA VÝP. TECHNIKY	87,48	PVC	ŠTUKOVÁ OMÍTKA
207	SKLAD VÝP. TECHNIKY	8,57	PVC	ŠTUKOVÁ OMÍTKA
208	PŘEDSÍŇ-MUŽI	3,17	KERAMICKÁ DLAŽBA	KER. OBKLAD,ŠTUKOVÁ OMÍTKA
209	WC-MUŽI	1,80	KERAMICKÁ DLAŽBA	KER. OBKLAD,ŠTUKOVÁ OMÍTKA
210	PŘEDSÍŇ-ŽENY	2,22	KERAMICKÁ DLAŽBA	KER. OBKLAD,ŠTUKOVÁ OMÍTKA
211	WC-ŽENY	1,80	KERAMICKÁ DLAŽBA	KER. OBKLAD,ŠTUKOVÁ OMÍTKA
212	ÚKLID	1,97	KERAMICKÁ DLAŽBA	KER. OBKLAD,ŠTUKOVÁ OMÍTKA
213	SKLAD	2,46	KERAMICKÁ DLAŽBA	ŠTUKOVÁ OMÍTKA
214	CHODBA	3,78	KERAMICKÁ DLAŽBA	ŠTUKOVÁ OMÍTKA
215	GALERIE	24,65	KERAMICKÁ DLAŽBA	ŠTUKOVÁ OMÍTKA
216	TECHNICKÁ KABINA	5,79	KERAMICKÁ DLAŽBA	ŠTUKOVÁ OMÍTKA
217	BALKON	2,54	KERAMICKÁ DLAŽBA	VNĚJŠÍ OMÍTKA
218	PODESTA	12,25	KERAMICKÁ DLAŽBA	ŠTUKOVÁ OMÍTKA
219	SCHODIŠTĚ	7,90	PRŮŽ	ŠTUKOVÁ OMÍTKA
220	BALKON	1,72	KERAMICKÁ DLAŽBA	VNĚJŠÍ OMÍTKA

LEGENDA HMOT:

- Stávající zdivo
- Rostlá zemina nebo zásypy mezi pásy
- Rostlá zemina
- Beton prostý
- Teplná izolace




3



ZODP.PROJEKTANT	KONTROLOVAL	VYPRACOVAL	KRESLIL	Radek Svoboda	
Ing.Bobek B.	Svoboda Radek	Svoboda Radek	Svoboda Radek	Projekty technických zařízení budov Stěmčický 139, 675 27 Přelín tel.: 777 650 203 e-mail: svoboda.radek@email.cz	
OBJEDNATEL: Kraj Vysočina Žitkova 57/1882, 587 33 Jihlava				ČÍSLO ZAKÁZKY	8822-2011
NÁZEV: Zaměření a digitalizace budovy Gymnázia Masarykovo nám. 116/9, Třebíč				FORMÁT	4xA4
OBSAH: Půdorys 2NP – nová budova				DATUM	10/2011
				MĚŘITKO	ČÍSLO
				1 : 100	9

PŮDORYS 2NP – NOVÁ BUDOVA

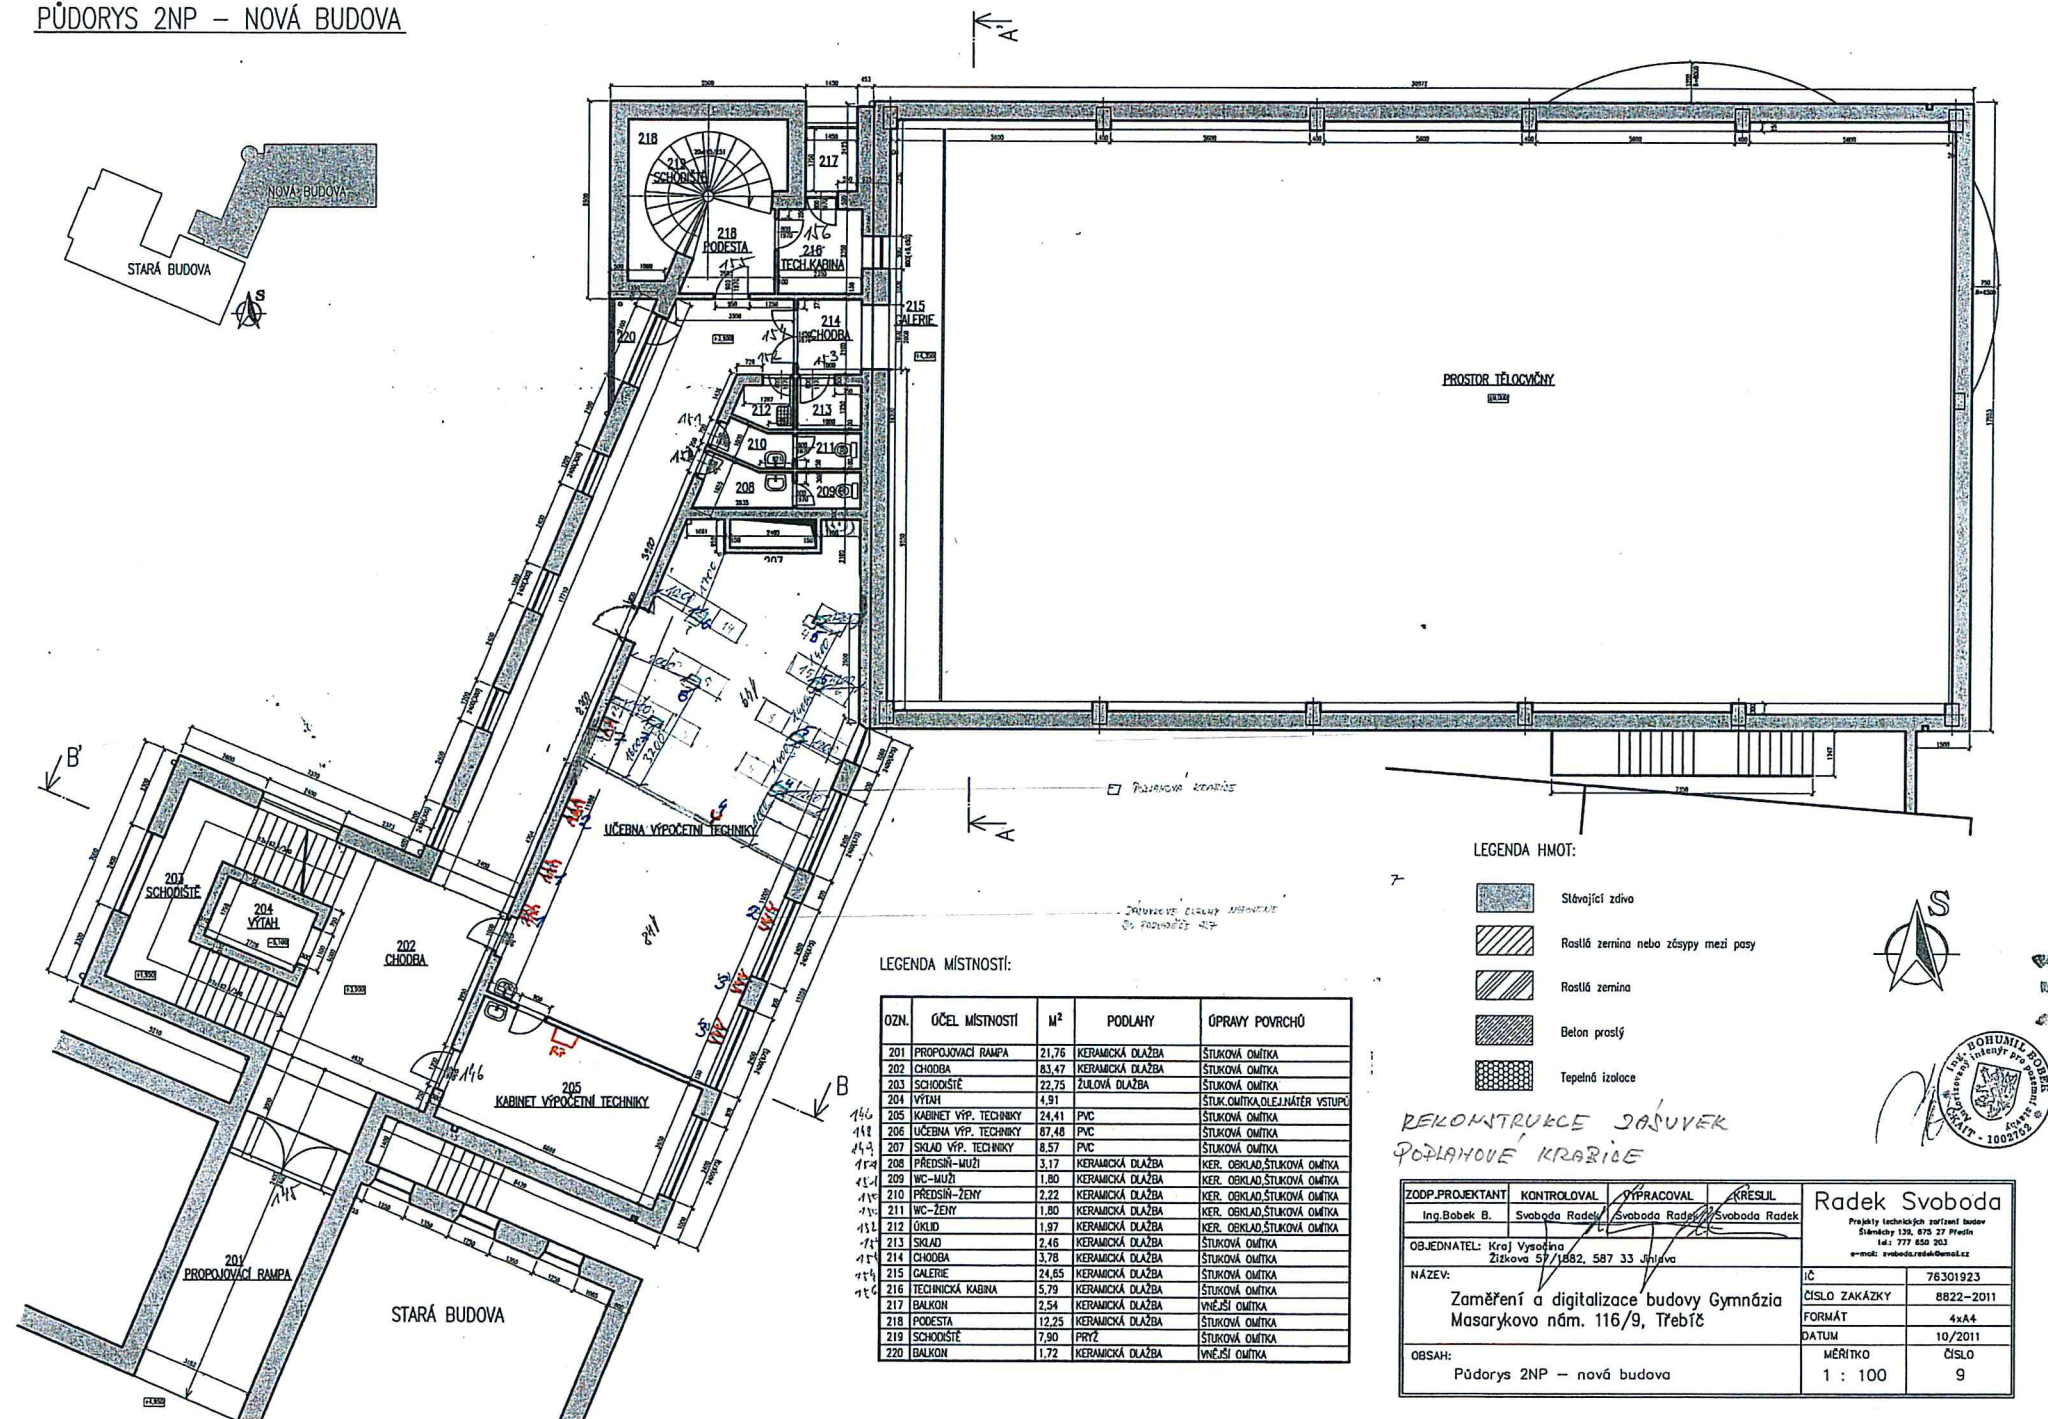

LEGENDA MÍSTNOSTÍ:

OZN.	ÚČEL MÍSTNOSTI	M ²	PODLAHY	ÚPRAVY POVRCHŮ
201	PROPOJOVACÍ RAMPA	21,76	KERAMICKÁ DLAŽBA	ŠTUKOVÁ OMÍTKA
202	CHODBA	83,47	KERAMICKÁ DLAŽBA	ŠTUKOVÁ OMÍTKA
203	SCHODIŠTĚ	22,75	ŽULOVÁ DLAŽBA	ŠTUKOVÁ OMÍTKA
204	VÝTAH	4,91		ŠTUK OMÍTKA, OLEJNATĚR VSTUPU
205	KABINET VÝP. TECHNIKY	24,41	PVC	ŠTUKOVÁ OMÍTKA
206	UČEBNA VÝP. TECHNIKY	87,48	PVC	ŠTUKOVÁ OMÍTKA
207	SKLAD VÝP. TECHNIKY	8,57	PVC	ŠTUKOVÁ OMÍTKA
208	PŘEDSÍŇ-MUŽI	3,17	KERAMICKÁ DLAŽBA	KER. ODKLAD.ŠTUKOVÁ OMÍTKA
209	WC-MUŽI	1,80	KERAMICKÁ DLAŽBA	KER. ODKLAD.ŠTUKOVÁ OMÍTKA
210	PŘEDSÍŇ-ZENY	2,22	KERAMICKÁ DLAŽBA	KER. ODKLAD.ŠTUKOVÁ OMÍTKA
211	WC-ZENY	1,80	KERAMICKÁ DLAŽBA	KER. ODKLAD.ŠTUKOVÁ OMÍTKA
212	ÚKLID	1,97	KERAMICKÁ DLAŽBA	KER. ODKLAD.ŠTUKOVÁ OMÍTKA
213	SKLAD	2,46	KERAMICKÁ DLAŽBA	ŠTUKOVÁ OMÍTKA
214	CHODBA	3,78	KERAMICKÁ DLAŽBA	ŠTUKOVÁ OMÍTKA
215	GALERIE	24,65	KERAMICKÁ DLAŽBA	ŠTUKOVÁ OMÍTKA
216	TECHNICKÁ KABINA	5,79	KERAMICKÁ DLAŽBA	ŠTUKOVÁ OMÍTKA
217	BALKON	2,54	KERAMICKÁ DLAŽBA	VNĚŠÍ OMÍTKA
218	PODESTA	12,25	KERAMICKÁ DLAŽBA	ŠTUKOVÁ OMÍTKA
219	SCHODIŠTĚ	7,90	PRŮZ	ŠTUKOVÁ OMÍTKA
220	BALKON	1,72	KERAMICKÁ DLAŽBA	VNĚŠÍ OMÍTKA

LEGENDA HMOT:

- Stávající zdvo
- Rostlá zemina nebo zčasy mezi posy
- Rostlá zemina
- Beton prosý
- Tepelná izolace

REKONSTRUKCE JASUVEK
PODLAHOVÉ KRAJICE

ZODP.PROJEKTANT Ing.Bohek B.	KONTROLOVAL Svoboda Radek	VYPRACOVAL Svoboda Radek	KRESLIL Svoboda Radek
OBJEDNATEL: Kraj Vysočina Žitkova 57/1882, 587 33 Jihlava			
NÁZEV: Zaměření a digitalizace budovy Gymnázia Masarykovo nám. 116/9, Třebíč		Radek Svoboda Právník technická služba Státního 139, 675 27 Přelouč tel.: 777 850 203 e-mail: svoboda.radek@seznam.cz	
OBSAH: Půdorys 2NP – nová budova		ČÍSLO ZAKÁZKY 8822-2011	ČÍSLO 9
		FORMÁT 4x44	DATUM 10/2011
		MĚŘITKO 1 : 100	