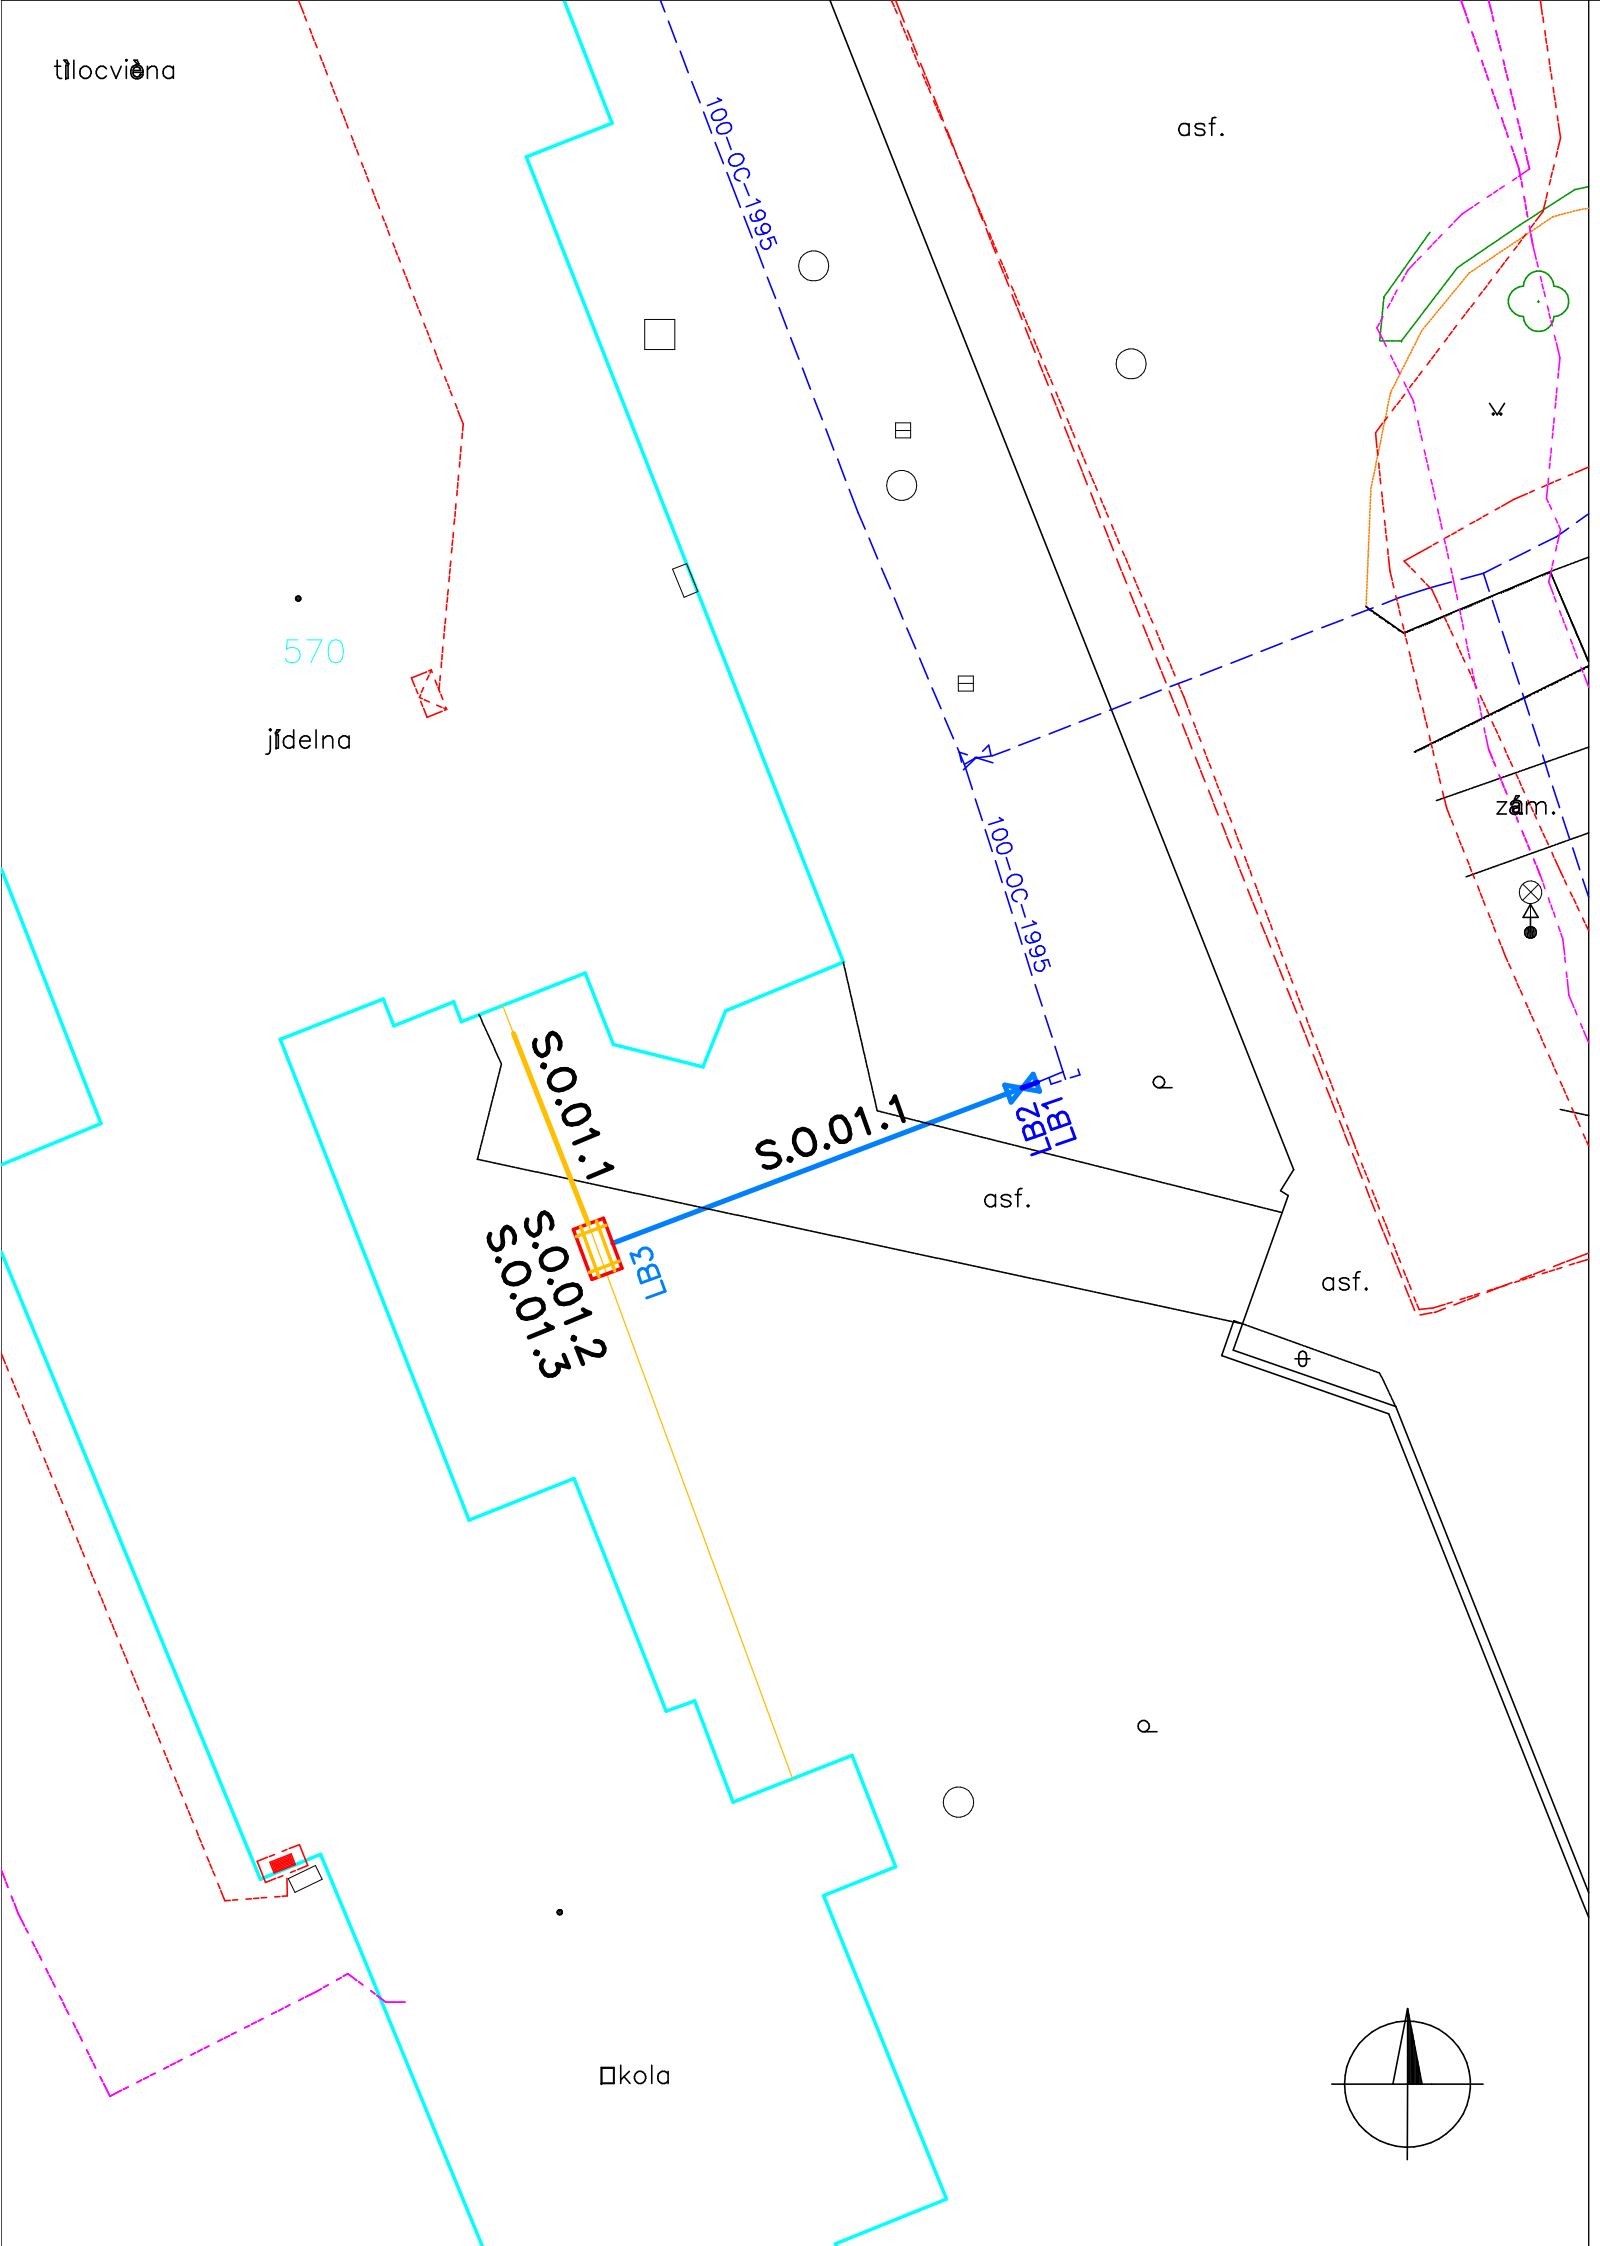

LEGENDA – STÁVAJÍCÍ INŽENÝRSKÉ SÍTĚ :

- STL PLYNOVODNÍ SÍŤ
- NTL PRŮMYSLOVÝ ROZVOD
- KABELOVÉ VEDENÍ VN (E.ON ČR s.r.o.)
- KABELOVÉ VEDENÍ NN (E.ON ČR s.r.o.)
- KABELOVÉ VEDENÍ (CETIN a.s.)
- KABELOVÉ VEDENÍ VO
- KANALIZACE (VODAK a.s.)
- VODOVOD (VODAK a.s.)

LEGENDA – NAVRŽENÉ INŽENÝRSKÉ SÍTĚ A OBJEKTY :

S.0.01.1

- STL PLYNOVODNÍ PŘÍPOJKA PE D 63 x 5,8 MM, DL. 0,5 M
- STL – OPZ PE D 63 x 5,8 MM, DL. 14,5 M
- NTL – OPZ PE D 50 x 4,6 MM, DL. 6,8 M
- HUP V ZEMNÍM PROVEDENÍ

S.0.01.2

- VYSTROJENÍ PILÍŘE HUP, REGULÁTOR A PLYNOMĚR

S.0.01.3

- NOVÝ ZDĚNÝ PILÍŘ PRO HUP, REGULÁTOR A PLYNOMĚR

INVESTOR:	KRAJ VYSOČINA ŽIŽKOVA 57 587 33 JIHLAVA	INTEGRA projektová a inženýrská stavební kancelář	e-mail: integra.pe@iol.cz http://web.telecom.cz/integra
GENERÁLNÍ PROJEKTANT	ing.Aleš Janoušek– Integra U Rendlíku 1906 393 01 Pelhřimov IČ: 450 32 343	ZPRACOVATEL PROJEKT.ČÁSTI/	ing.Lenka Špatná U Rendlíku 1906 393 01 Pelhřimov
ZODP.PROJEKTANT	ING.ALEŠ JANOUŠEK	KRESLIL	ING. LENKA ŠPATNÁ
KRAJ:	KRAJ VYSOČINA, OKRES PELHŘIMOV, KAT.Ú.PELHŘIMOV	STUPEŇ PD	DPS
AKCE :	ČZA V HUMPOLCI, STŘEDNÍ ŠKOLA OPRAVA PLYNOVÉ PŘÍPOJKY NA DM FÜGNEROVA	FORMÁT	2xA4
		MĚŘÍTKO	
		DATUM	3/2018
NÁZEV VÝKRESU :	SITUACE KOORDINAČNÍ	Č.VÝKR.	C.2.
		PARÉ	