


NÁVRH ŘEŠENÍ HLAVNÍHO UZÁVĚRU PLYNU  
V ZEMNÍM PROVEDENÍ A NAPOJENÍ

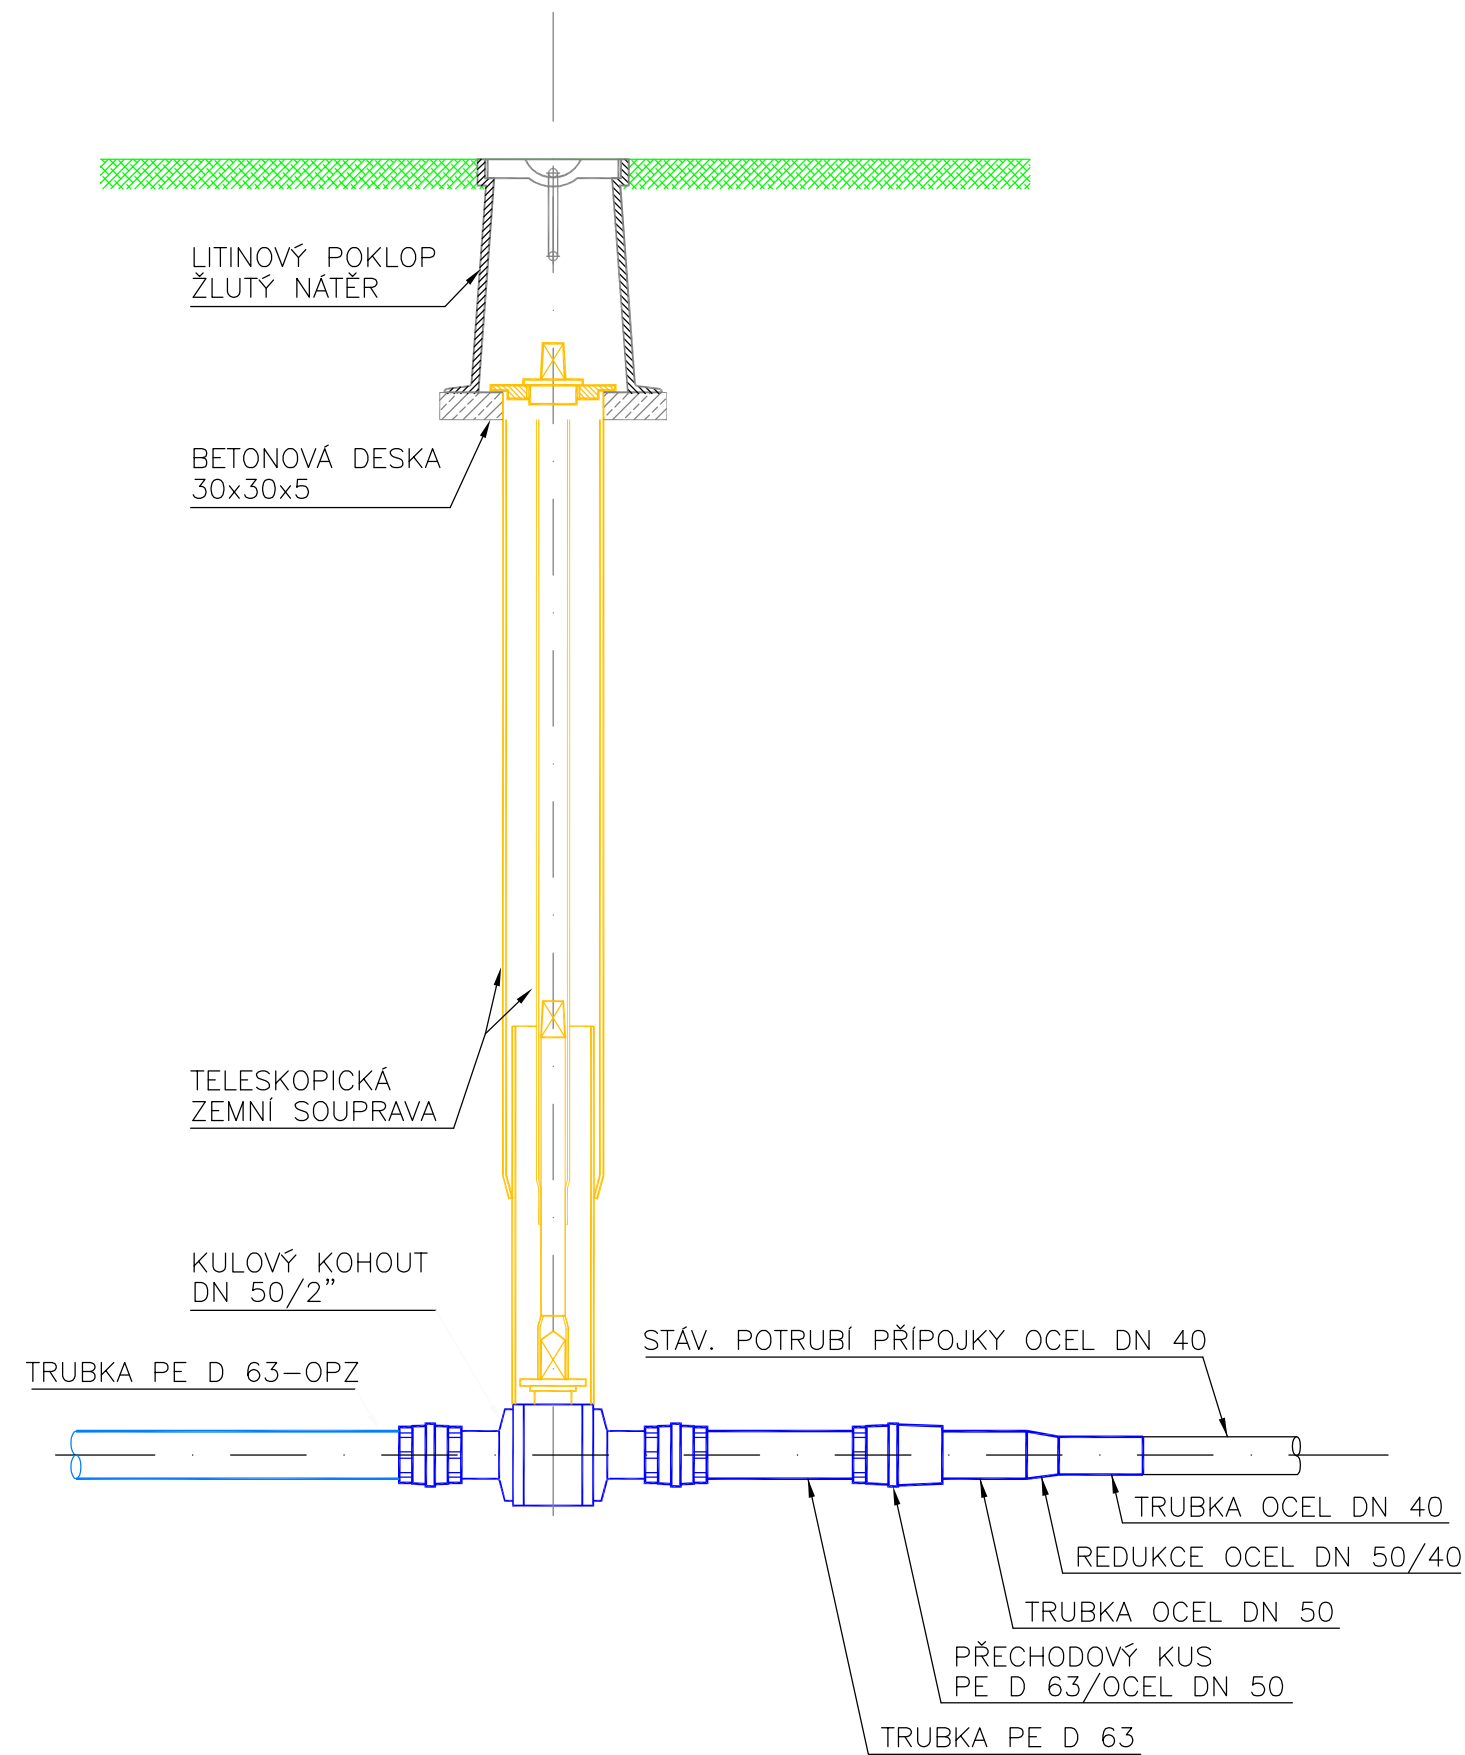

VYPRACOVAL	KRESLIL	KONTROLOVAL	ODPOV.PROJEKTANT	RADKA BAMBULOVÁ Projektová a inženýrská činnost ve výstavbě Žižkova 66, 373 72 Lišov	
Radka Bambulová	Radka Bambulová		Radka Bambulová		
MÍSTO k.ú. Humpolec		OKRES Pelhřimov		FORMÁT	2 A4
OBJEDNATEL Kraj Vysočina, Žižkova 57/1882, 587 33 Jihlava				DATUM	04/2018
<b>ČZA V HUMPOLCI, STŘEDNÍ ŠKOLA OPRAVA PLYNOVÉ PŘÍPOJKY NA DM FÜGNEROVA</b>				ÚČEL	PDPS
				ČÍSLO ZAKÁZKY 07–18	
				ČÍSLO STAVBY 5042018139	
				ČÍSLO PARÉ	<b>0</b>
SO 01.1 – NÁVRH ŘEŠENÍ HUP V ZEMNÍM PROVEDENÍ, DETAIL NAPOJENÍ				MĚŘÍTKO	ČÍSLO VÝKRESU 4