


# PODÉLNÝ PROFIL

## II/639

04

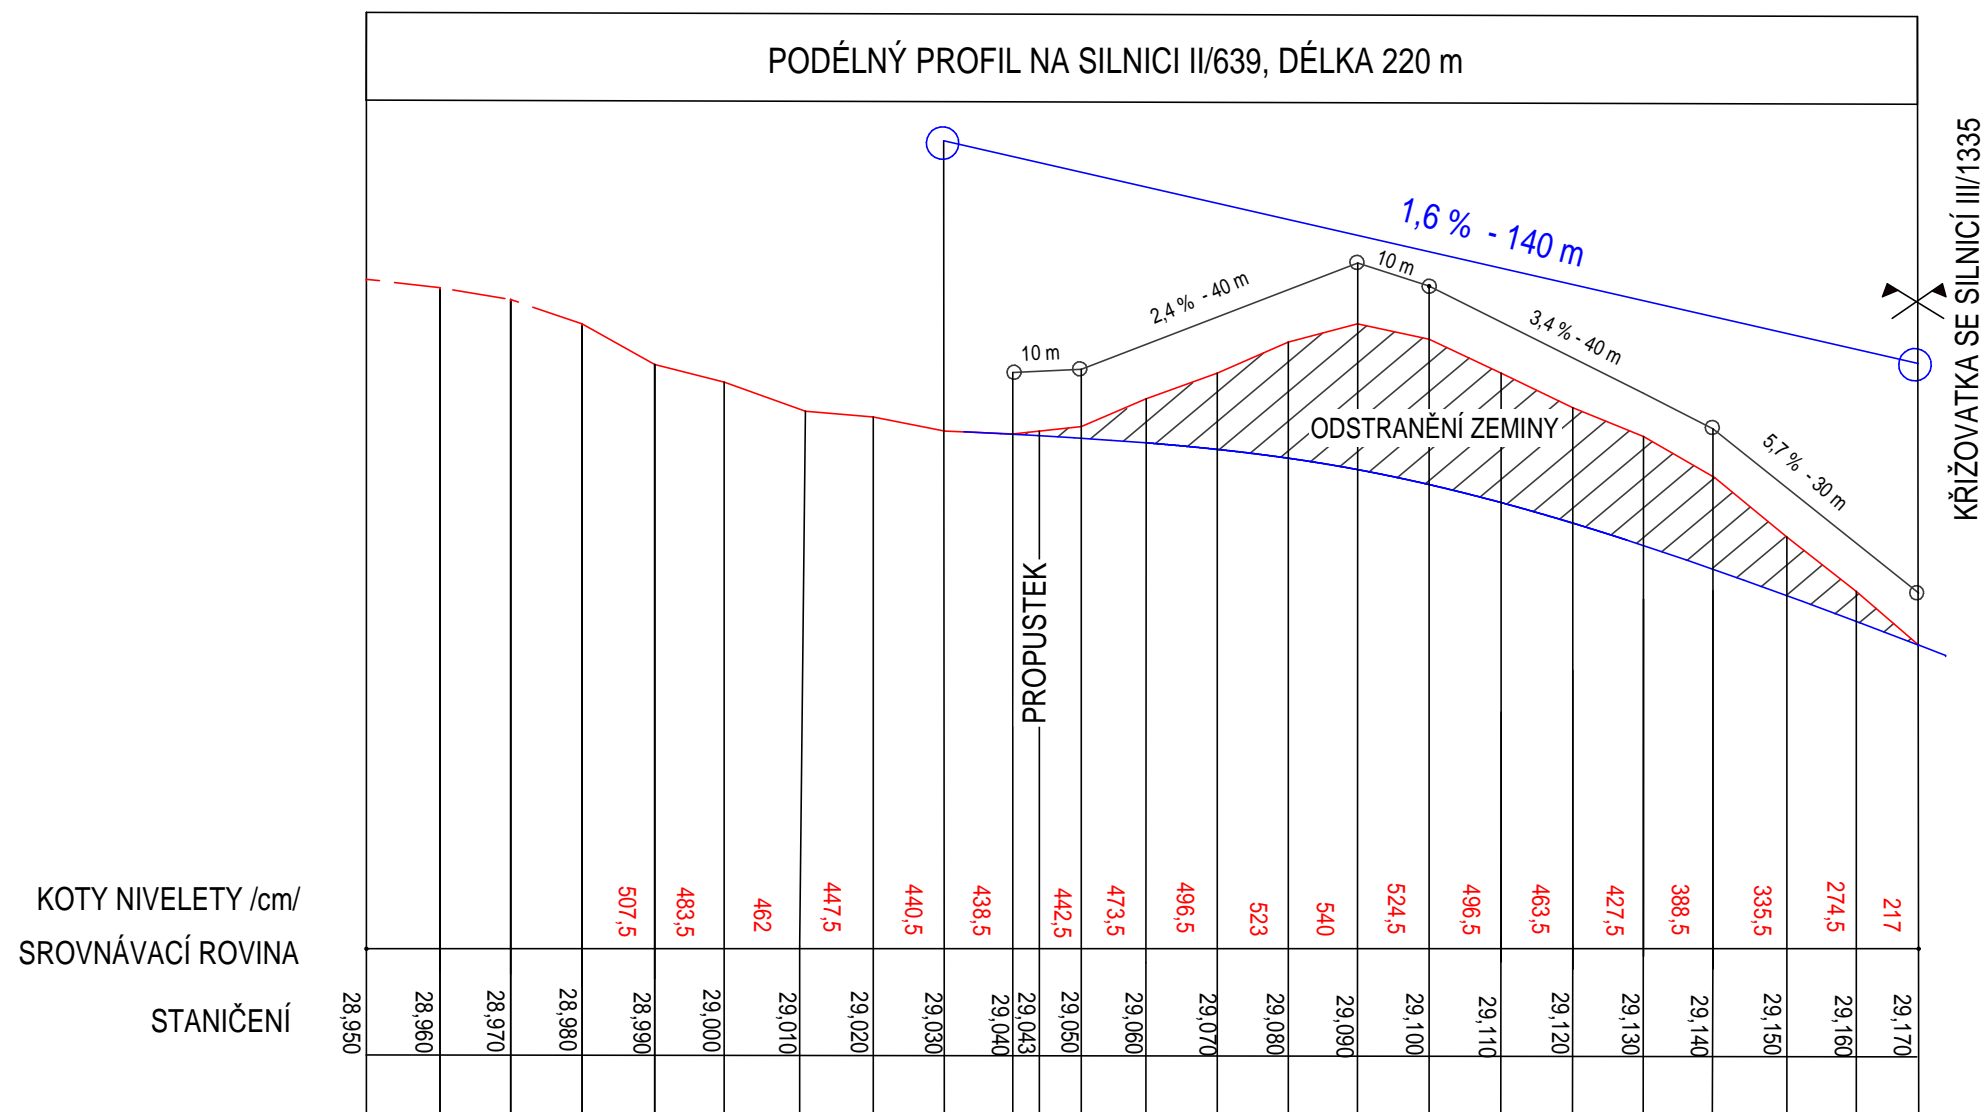

|             |   |               |  |
|-------------|---|---------------|--|
| VYPRACOVAL: | <b>Ing. Jiří Bouchner</b>   | IČO: 76276783 | bezpečnostní<br>audit na pozemních<br>komunikacích |
| OBJEDNATEL: | KSUSV<br>JIHLAVA  |               |  |
| NÁZEV AKCE: | <b>BEZPEČNOSTNÍ INSPEKCE<br/>KŘÍŽOVATKA II/639 A III/1335<br/>BATELOV - ROHOZNÁ</b> |               | DATUM: ŘÍJEN 2015                                  |
|             |   |               | Tel: 731118105                                     |
|             |   |               | ZAKÁZKA: A006/2015                                 |