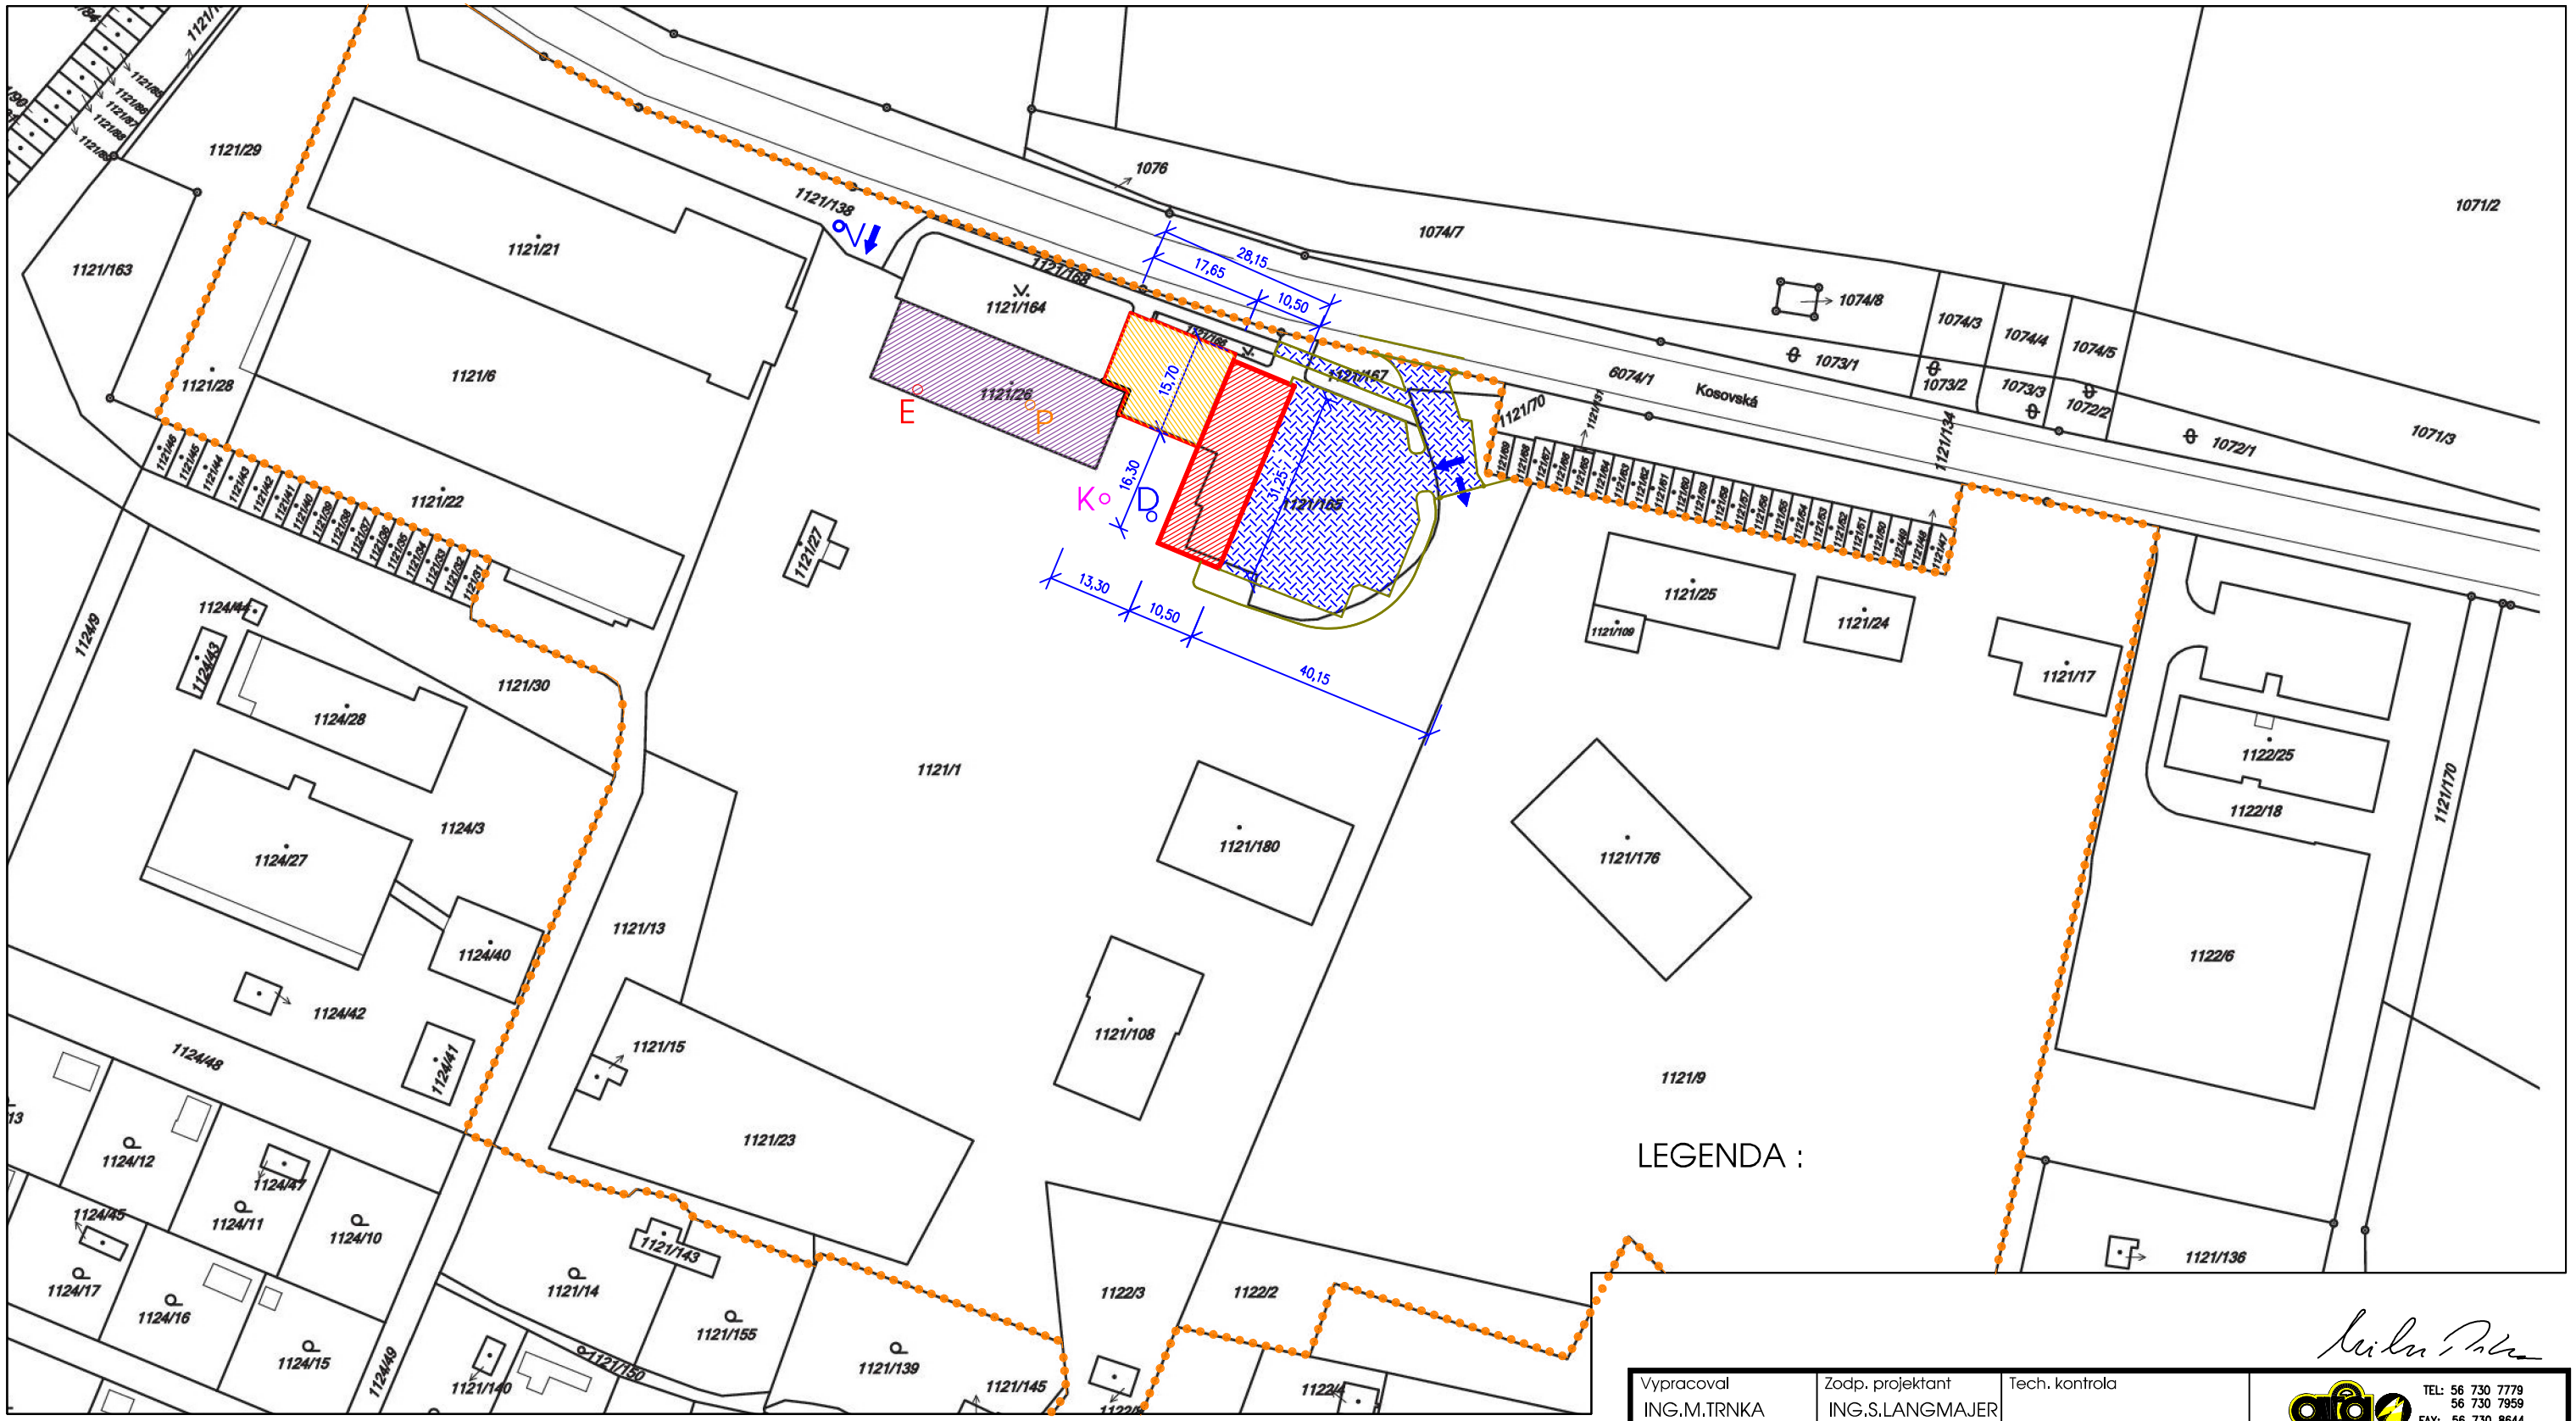

LEGENDA :

navrhovaná přístavba

suterén, přízemí - stávající administrativní budova
patro - navrhovaná nadstavba

stávající administrativní budova

vstupy do objektu

vjezdy do areálu

S.O.2 - objekt parkoviště (plocha, chodníky, nájezd)

pozemky investora s právem hospodaření

SEVER

MÍSTA NAnapojení INŽ. SÍTÍ :

- V voda
- P plyn NTL
- E elektro
- K splašk. kanalizace
- D dešťová kanalizace

VŠECHNA NAPOJENÍ IS PROBĚHNOU V RÁMCI AREÁLU INVESTORA NA STÁVAJÍCÍ IS AREÁLU

LEGENDA :

ATELIER ateta
TEL: 56 730 7779
56 730 7959
FAX: 56 730 8644
IČO: 18197621
BRNĚNSKÁ 48, 586 01 JIHLAVA

Vypracoval	Zodp. projektant	Tech. kontrola
ING.M.TRNKA	ING.S.LANGMAJER	
Kreslil: PLOTR		

Investor: KSÚSV JIHLAVA, KOSOVSKÁ 1122/16, JIHLAVA

Akce: PŘÍSTAVBA ADMINISRATIVNÍ BUDOVY KSÚSV JIHLAVA, KOSOVSKÁ 16

Obsah výkresu: KATASTRÁLNÍ SITUACE

formát	2A4
datum	3/2017
účel	DPS
č. zakázky	P.983/16
č. kopie	-
archivní č.	-
Měřítko	1:1000
Č. výkresu	C4