




VZOROVÝ ŘEZ PARKOVIŠTĚM:

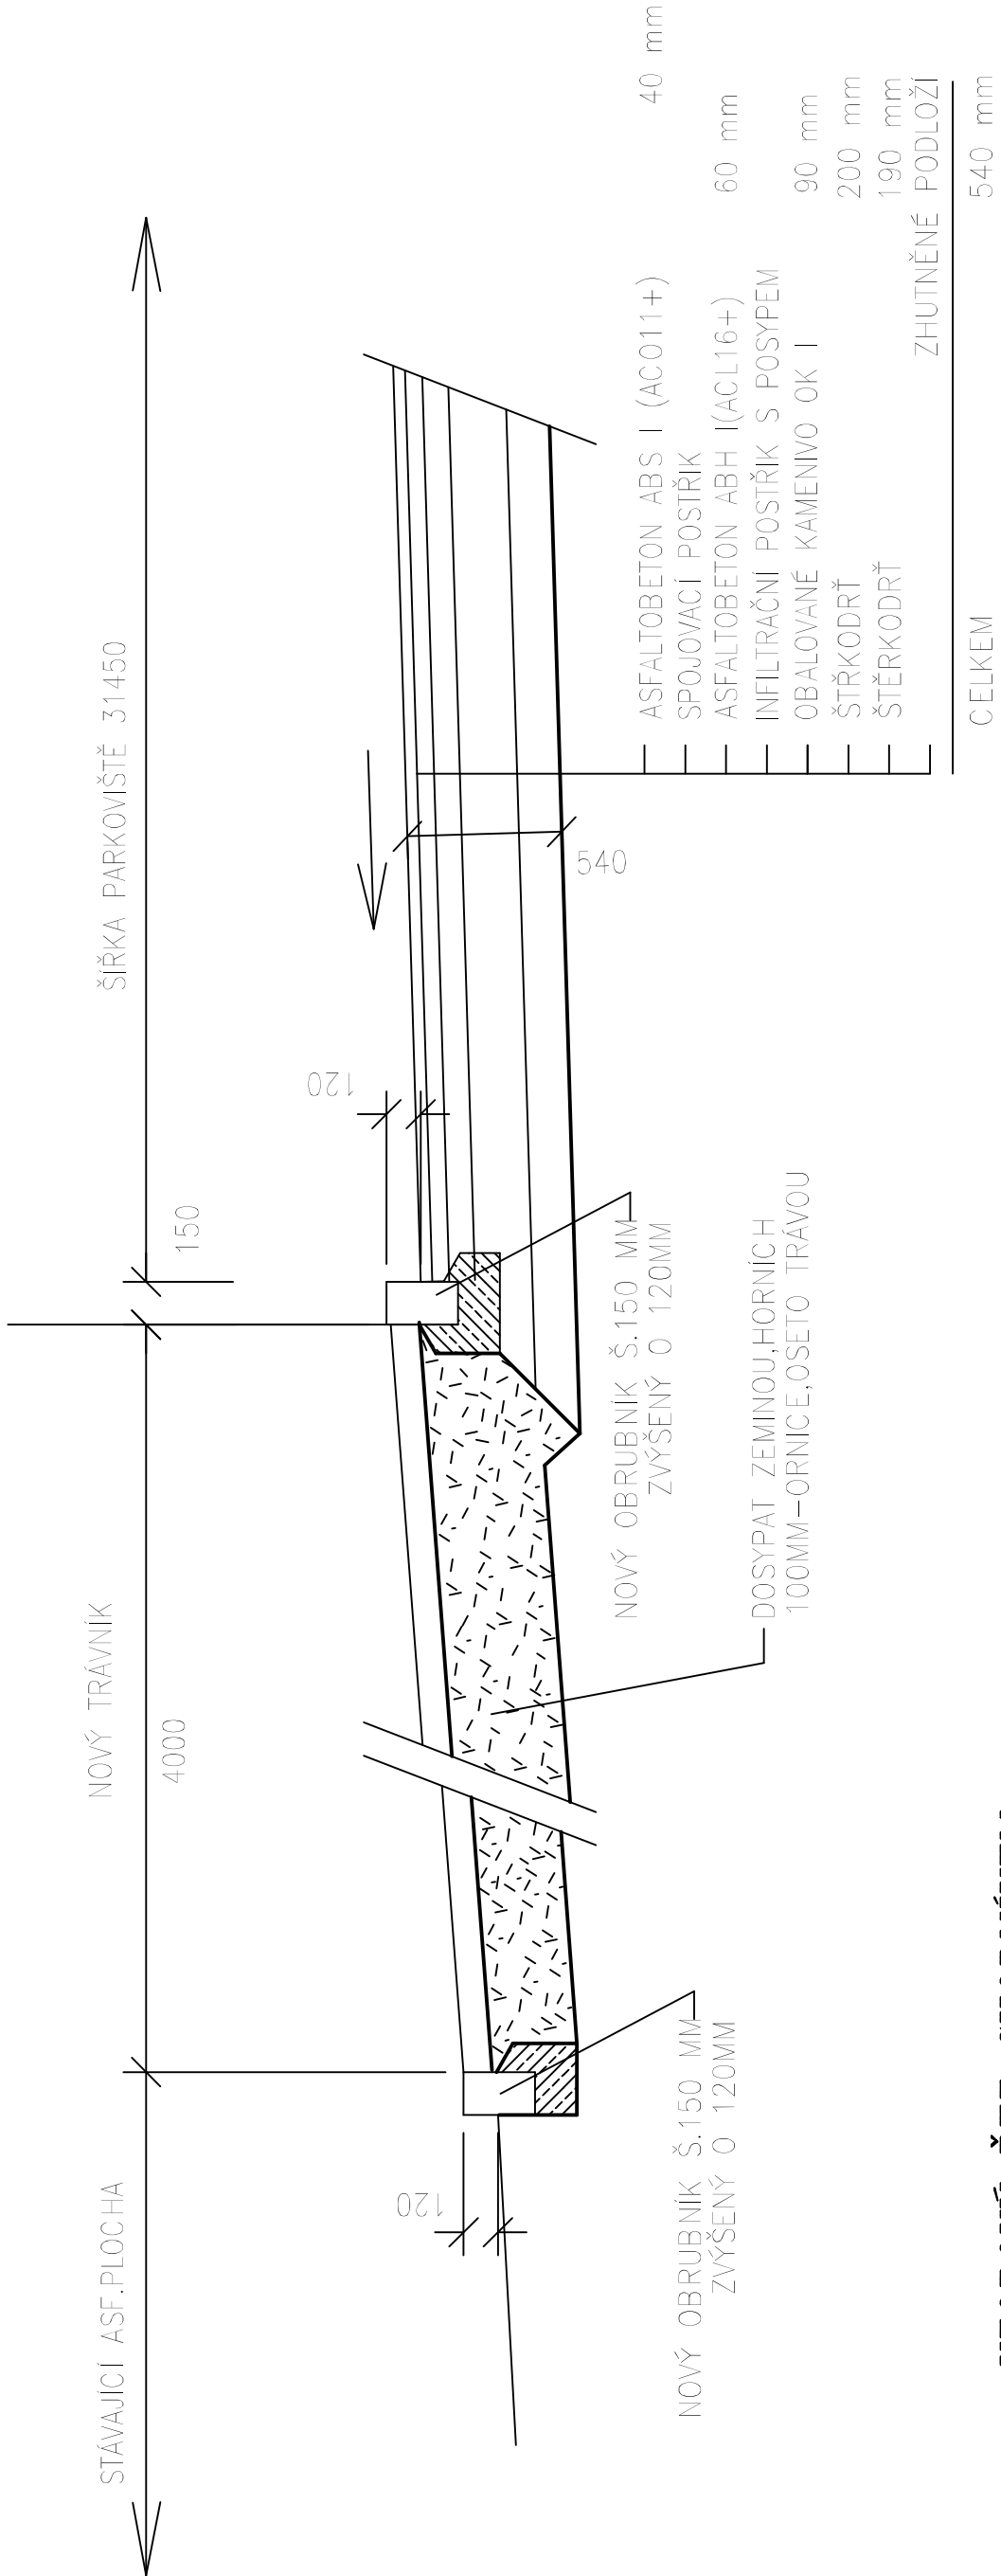

VZOROVÝ ŘEZ CHODNÍKEM:

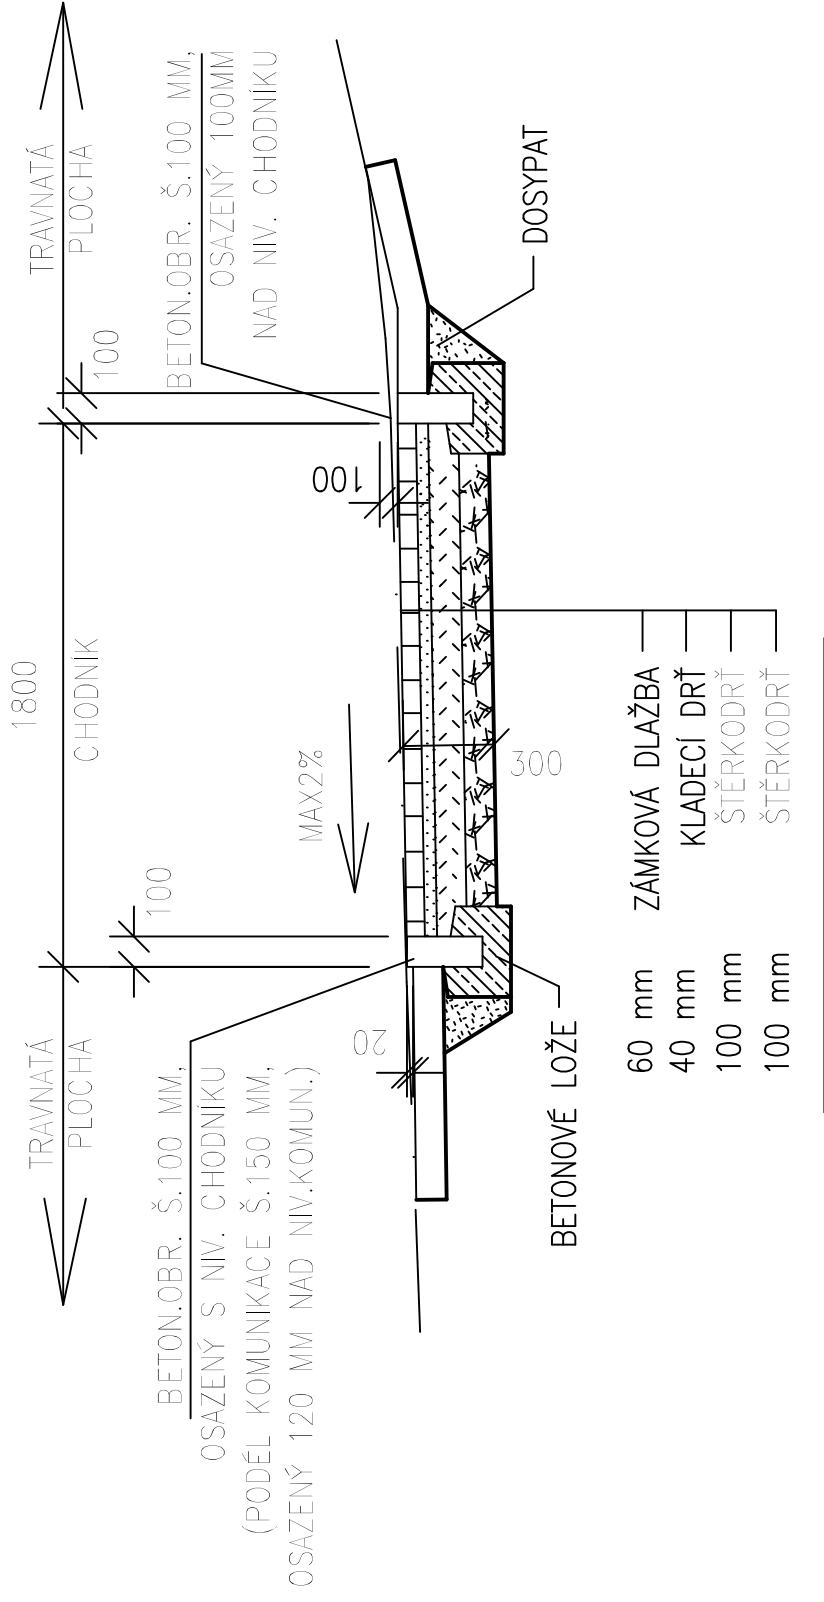

ZODP. PROJEKTANT		ING. S. LANGMAJER	VYPRACOVAL	ING. EVA MALÁ	<div><div>ATELIER <small>architektura</small></div><div>TEL: 567 307 779 567 557 959 FAX: 567 308 644 IČO: 18 3762</div><div>BRNĚNSKÁ 48, 586 01 JIHLAVA</div></div>	
INVESTOR		KSČS JIHLAVA, KOSOVSKÁ	122/16, JIHLAVA			
ČÍSLO		VYSOČINA	STÚ			
ČÍSLO		JIHLAVA				
AKCE – OBJEKT					MÍSTO	JIHLAVA
PŘÍSTAVBA ADMINISTRATIVNÍ BUDOVY KSÚSV JIHLAVA, KOSOVSKÁ 16 S0.2 – PARKOVIŠTĚ					DATUM	3/2017
					STUPEŇ	DPS
					ZAKÁZKA	P.983/16
					FORMÁT	2 A4
PŘÍLOHA					MĚŘÍTKO	1:25
VZOROVÉ ŘEZY					Č. PŘÍLOHY 952	