


Výkres vytvořil program pp\_kan  
KATASTRY  
PARCELNÍ ČÍSLA  
DRUH POVRCHU  
VZDÁLENOSTI ŠACHET  
OZNAČENÍ ŠACHET

(c)AutoPEN Liberec, tel:481120160, autopen@volny.cz	
k.ú.Jihlava	
1121/1	
asfalt	
0.50.00	1.50

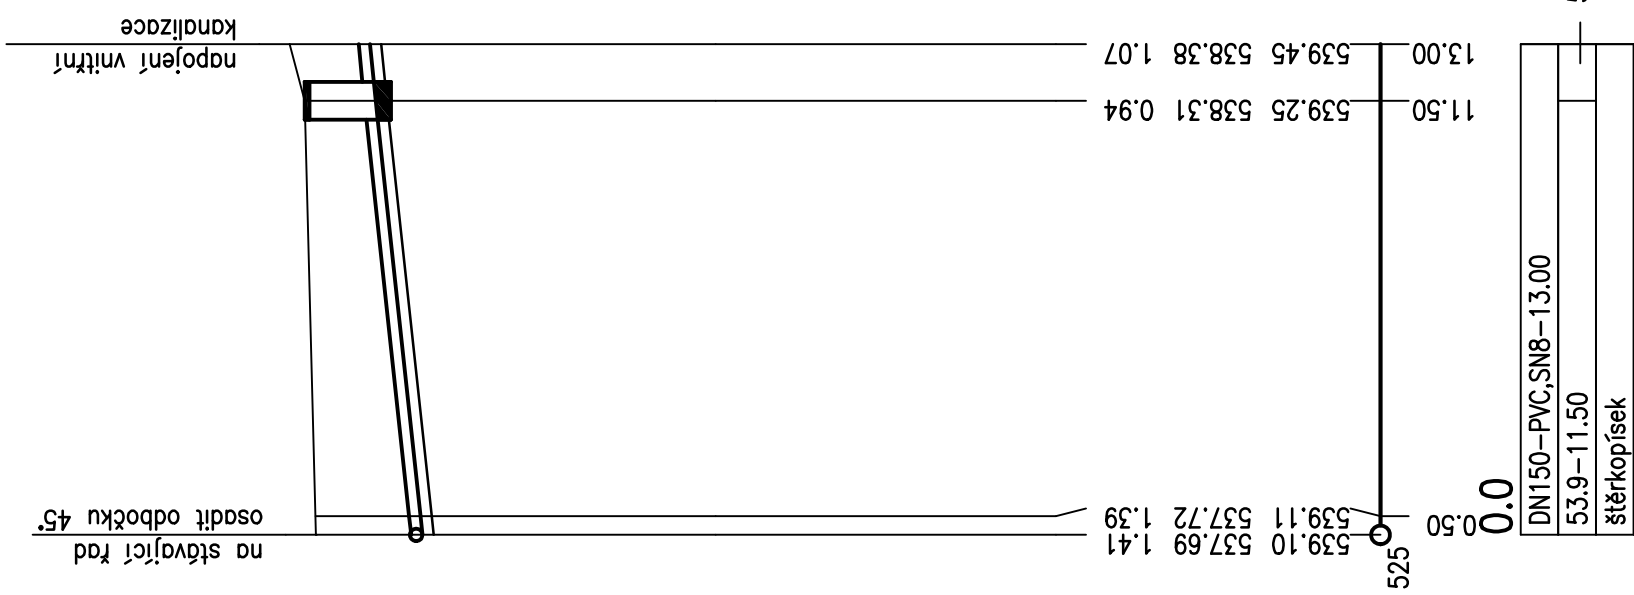

MĚŘÍTKA 1:200/100



HLOUBKA DNA POTRUBÍ

KÓTA DNA POTRUBÍ

KÓTA PŮVODNÍHO TERÉNU

SROVNÁVACÍ ROVINA


STANIČENÍ [km/m]  
PROFIL[mm]—MATERIÁL—DÉLKA[m]  
SKLON[promile]—DÉLKA[m]  
ULOŽENÍ

LEGENDA:

— PŮVODNÍ TERÉN  
= UPRAVENÝ TERÉN

POZNÁMKA:

- HLOUBKY VÝKOPŮ UVAŽOVÁNY OD PŮVODNÍHO TERÉNU
- PŘED ZAHÁJENÍM ZEMNÍCH PRACÍ NECHÁ INVESTOR VE SPOLUPRÁCI S DODAVATELEM VYTÝČIT VŠECHNA PODZEMNÍ VEDENÍ NA STAVENÍŠTI, ABY BĚHEM STAVBY NEDOŠLO K JEJICH POŠKOZENÍ.

ZODP. PROJEKTANT	ING. S. LANGVAUER	VYPRACOVAL	ING. EVA MALÁ	 TEL: 567 307 779 567 307 959 FAX: 567 308 644 IČO: 18197621 BRNĚNSKÁ 48, 586 01 JIHLAVA
INVESTOR	KSÚS JIHLAVA, KOSOVSKÁ 122/16, JIHLAVA			
KRAJ	VYSOČINA	STU	JIHLAVA	
AKCE – OBJEKT				
PŘÍSTAVBA ADMINISTRATIVNÍ BUDOVY KSÚSV JIHLAVA, KOSOVSKÁ 16 S0.3 – INŽENÝRSKÉ SÍTĚ				MÍSTO JIHLAVA
				DATUM 3/2017
				STUPEŇ ČPS
				ZAKÁZKA P.983/16
				FORMÁT 2 A4
				MĚŘÍTKO
PODÉL. PROFIL SPLAŠKOVÉ KANALIZACE				1:200/100
PŘÍLOHA				Č. PŘÍLOHY 803