ULOŽENÍ TRUB MIMO KOMUNIKACI

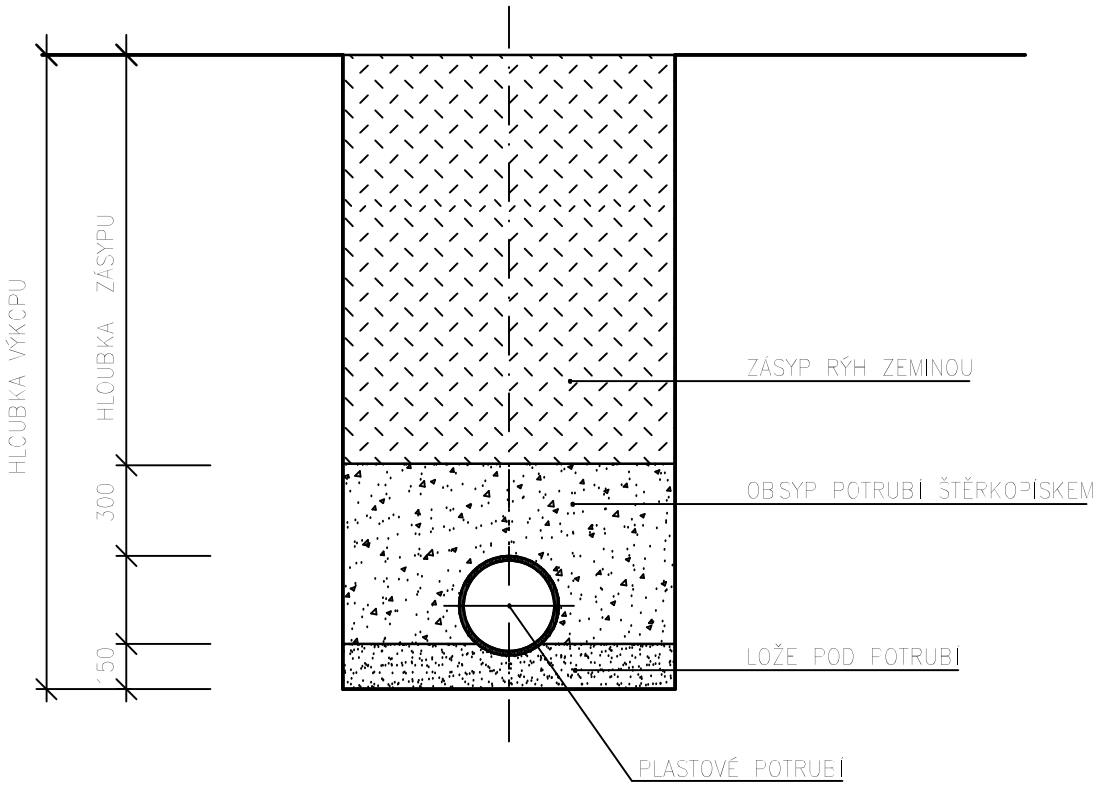

ULOŽENÍ TRUB POD KOMUNIKACÍ

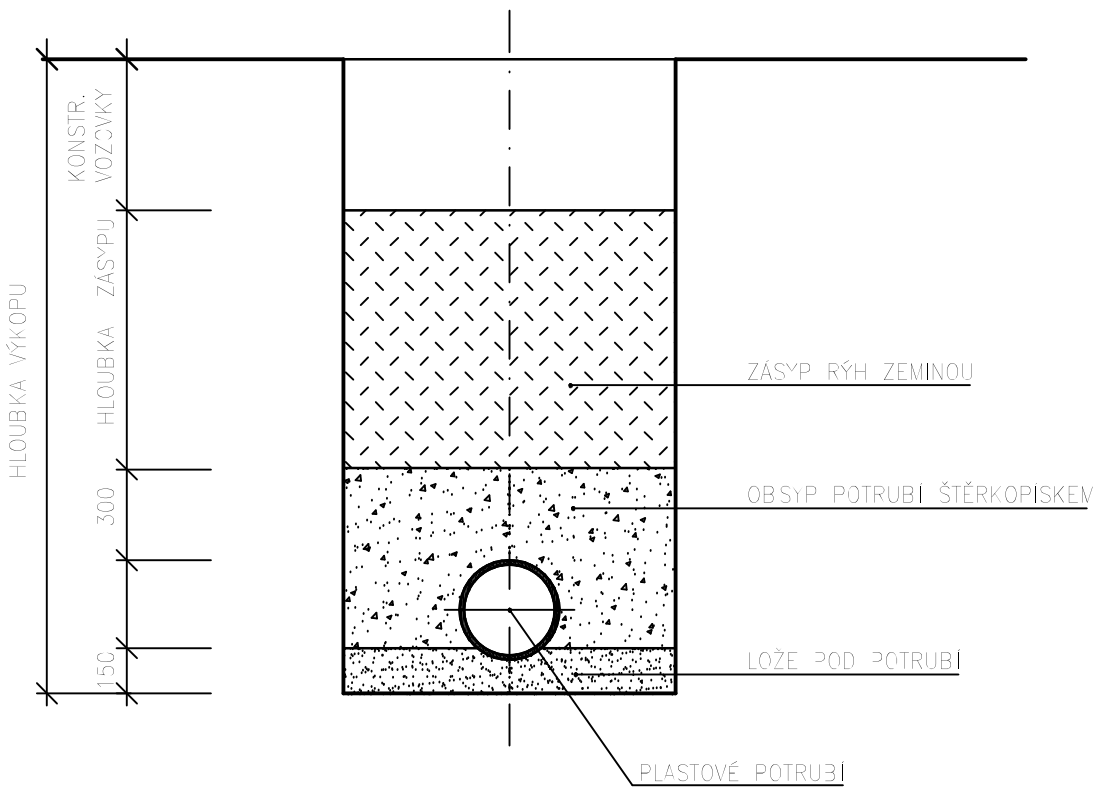

ZODP. PROJEKTANT ING. LANGMAJER	VYPRACOVAL ING. EVA MALÁ	ATELIER spol. s r.o. TEL: 567 307 779, 567 307 959 FAX: 567 308 644 IČO: 18197621 BRNĚNSKÁ 48, 588 01 JIHLAVA
INVESTOR KSÚS JIHLAVA, KOSOVSKÁ 1122/16, JIHLAVA		
KRAJ VYSOČINA	STŮ JIHLAVA	
AKCE – OBJEKT: PŘÍSTAVBA ADMINISTRATIVNÍ BUDOVY KSÚSV JIHLAVA, KOSOVSKÁ 16 S0.3 – INŽENÝRSKÉ SÍTĚ		MÍSTO JIHLAVA DATUM 3/2017 STUPEŇ DPS ZAKÁZKA P.383/16
PŘÍLOHA: VZOROVÉ ULOŽENÍ KANALIZAČNÍHO POTRUBÍ		FORMÁT 2 A4 MĚŘÍTKO 1:25 Č. PŘÍLOHY 805