


(c)AutoPEN Liberec, tel:481120160, autopen@volny.cz

KATASTRY	k.ú.Jihlava			
PARCELNÍ ČÍSLA	p.č.1121/138			
DRUH POVRCHU	asfalt	trávník	asfalt	
VZDÁLENOSTI ŠACHET		15.96	5.33	12.10
				50.81

SMĚROVÉ POMĚRY

vš	lom 1/185.2°	0dB/96.4	lom 2/168.8°	Kon
→	→	↖	→	→

MĚŘÍTKA 1:500/100

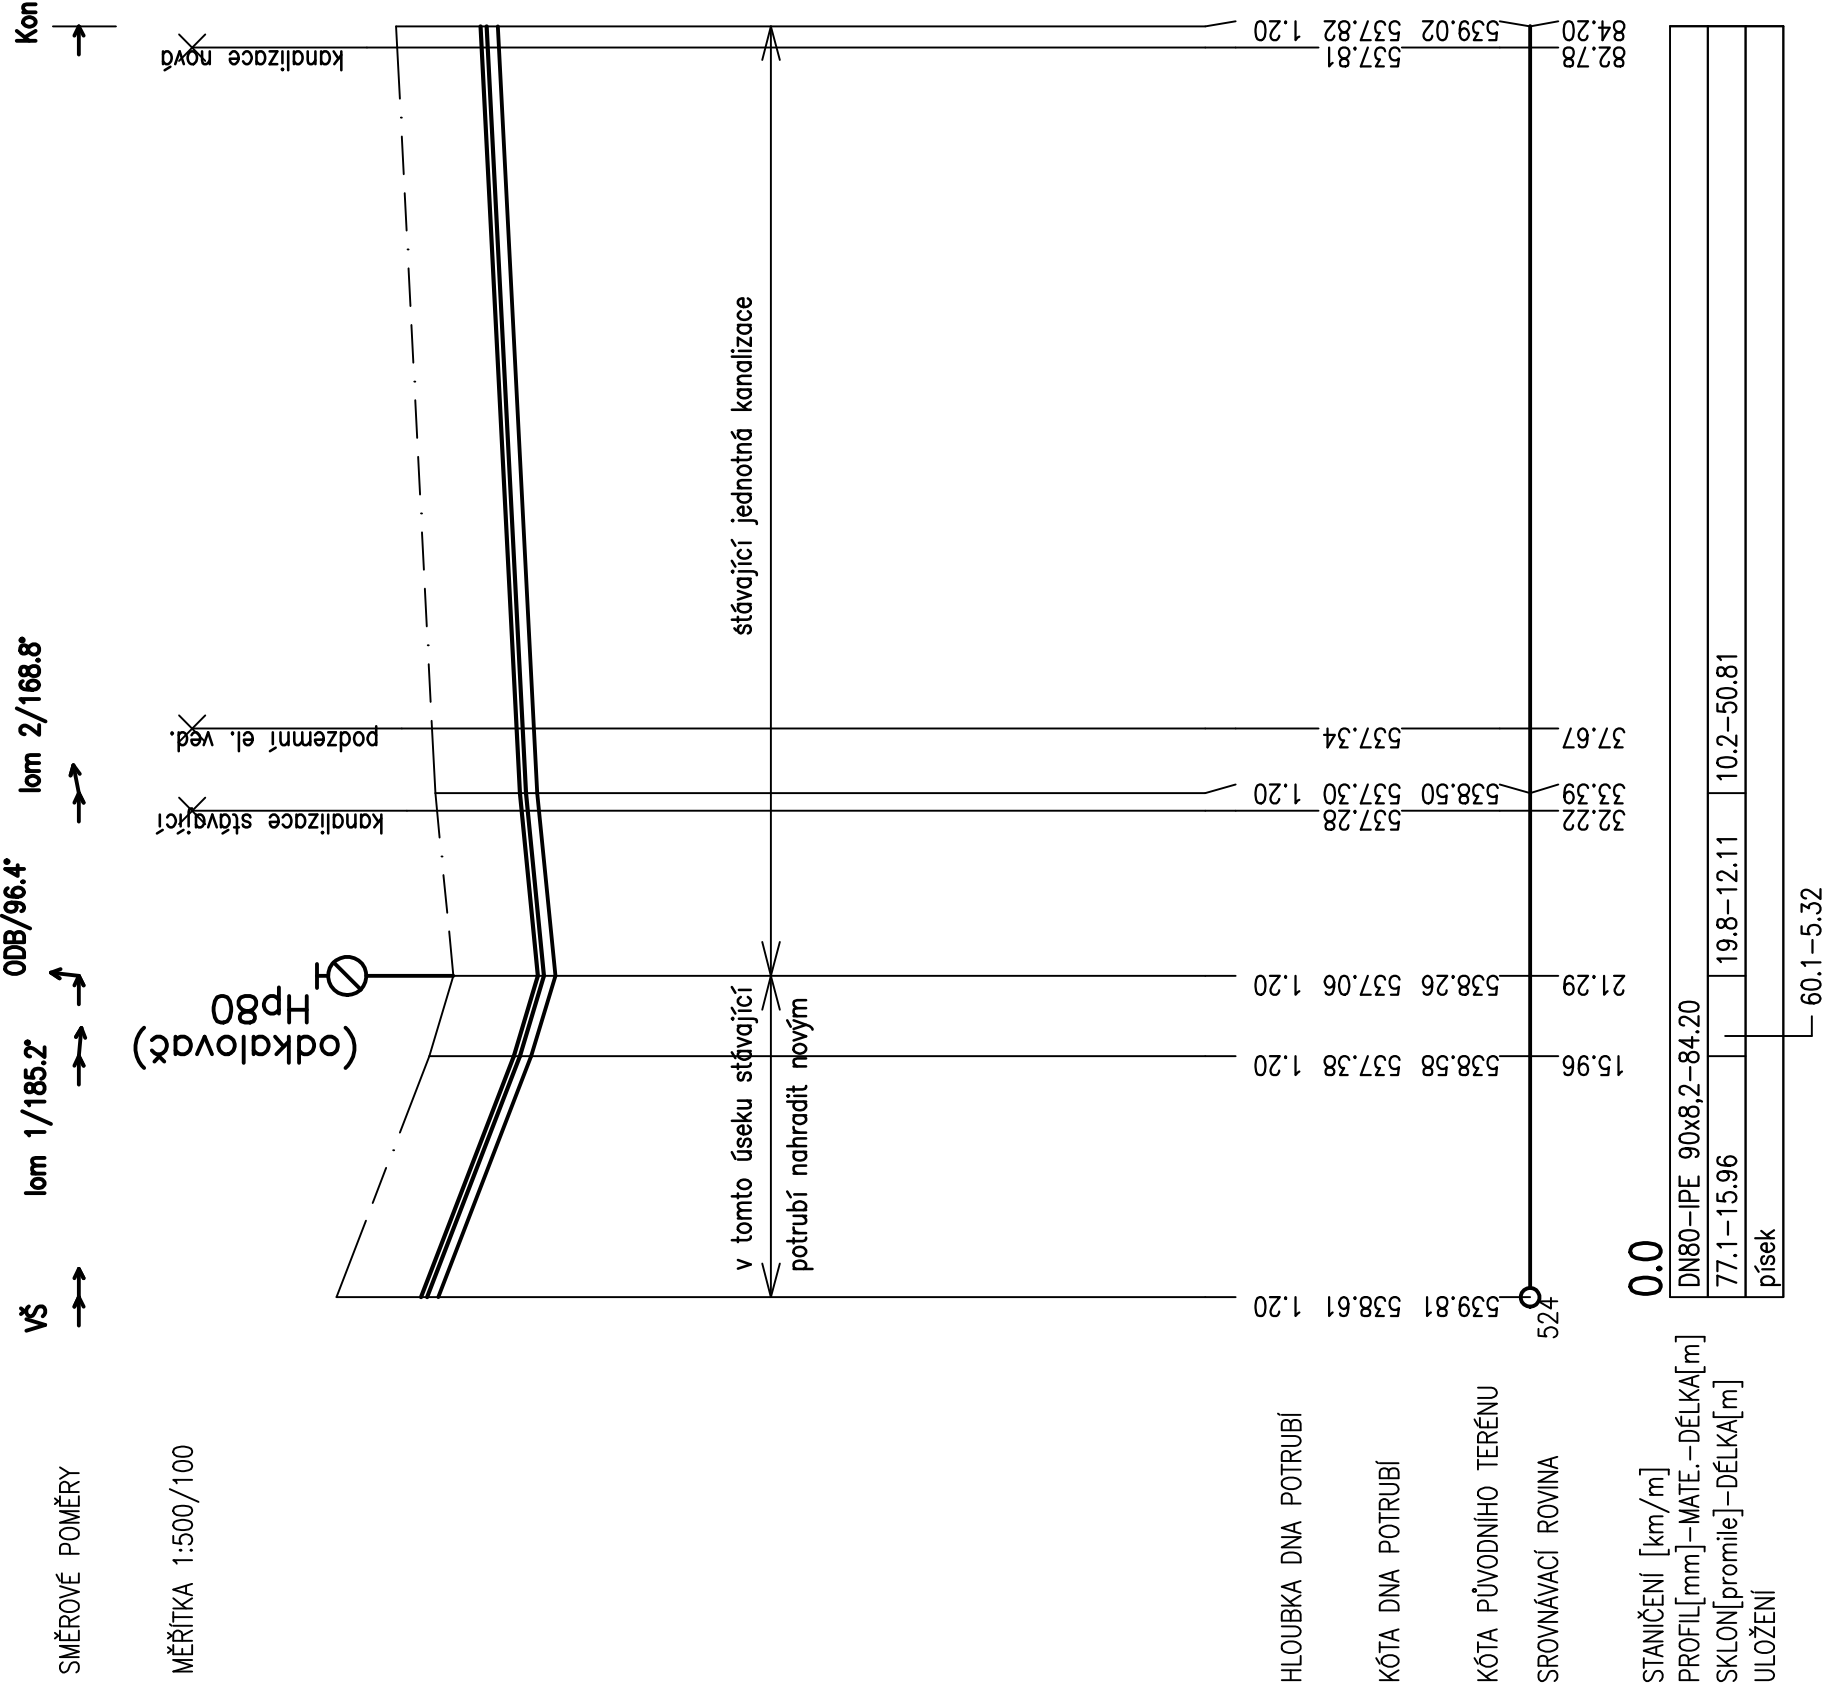

**LEGENDA:**

— · — — PŮVODNÍ TERÉN  
= UPRAVENÝ TERÉN

## POZNÁMKA:

- HLOUBKY VÝKOPŮ UVAŽOVÁNY OD PŮVODNÍHO TERÉNU
- PŘED ZAHÁJENÍM ZEMNÍCH PRACÍ NECHÁ INVESTOR VE SPOLUPRÁCI S DODAVATELEM VYTÝČIT VŠECHNA PODZEMNÍ VEDENÍ NA STAVENIŠTI, ABY BĚHEM STAVBY NEDOŠLO K JEJICH POŠKOZENÍ.
- NAVRŽENO NOVÉ VYSTROJENÍ STÁVAJÍCÍ VODOMĚRNÉ ŠACHTY – VIZ KLADEČSKÝ PLÁN.

ZODP. PROJEKTANT	ING. S. LANGMAJER	PRACOVNA	INC. EVA MALÁ
INVESTOR	ZSÚS JIHLAVA, KOSOVSÁ 1122/16, JIHLAVA		
DRUH	VYSOČINA	STUPEŇ	JIHLAVA

AKCE – OBJEKT

## PŘÍSTAVBA ADMINISTRATIVNÍ BUDOVY KSÚSV JIHLAVA, KOSOVSÁ 16

### S0.3 – INŽENÝRSKÉ SÍTĚ

TEL : 567 307 779  
567 307 959  
FAX: 567 308 644  
IČO: 18 9752

Č. PŘÍLOHY  
**801**

BRNĚNSKÁ 48, 586 01 JIHLAVA

1:500/100

MÍSTO JIHLAVA

DATUM 3/2017

STUPEŇ DPS

ZAKÁZKA P.983 16

FORMÁT 2 A4

MĚŘÍTKO