


Výkres vytvořil program pp\_kan  
KATASTRY  
PARCELNÍ ČÍSLO  
DRUH POVRCHU  
VZDÁLENOSTI ŠACHET  
OZNAČENÍ ŠACHET

(c)AutoPEN Liberec, tel:481120160, autopen@volny.cz			
k.ú.Jihlava			
p.č. 1121/1			
asfalt			
5.99		12.60	3.24

SMĚROVÉ POMĚRY

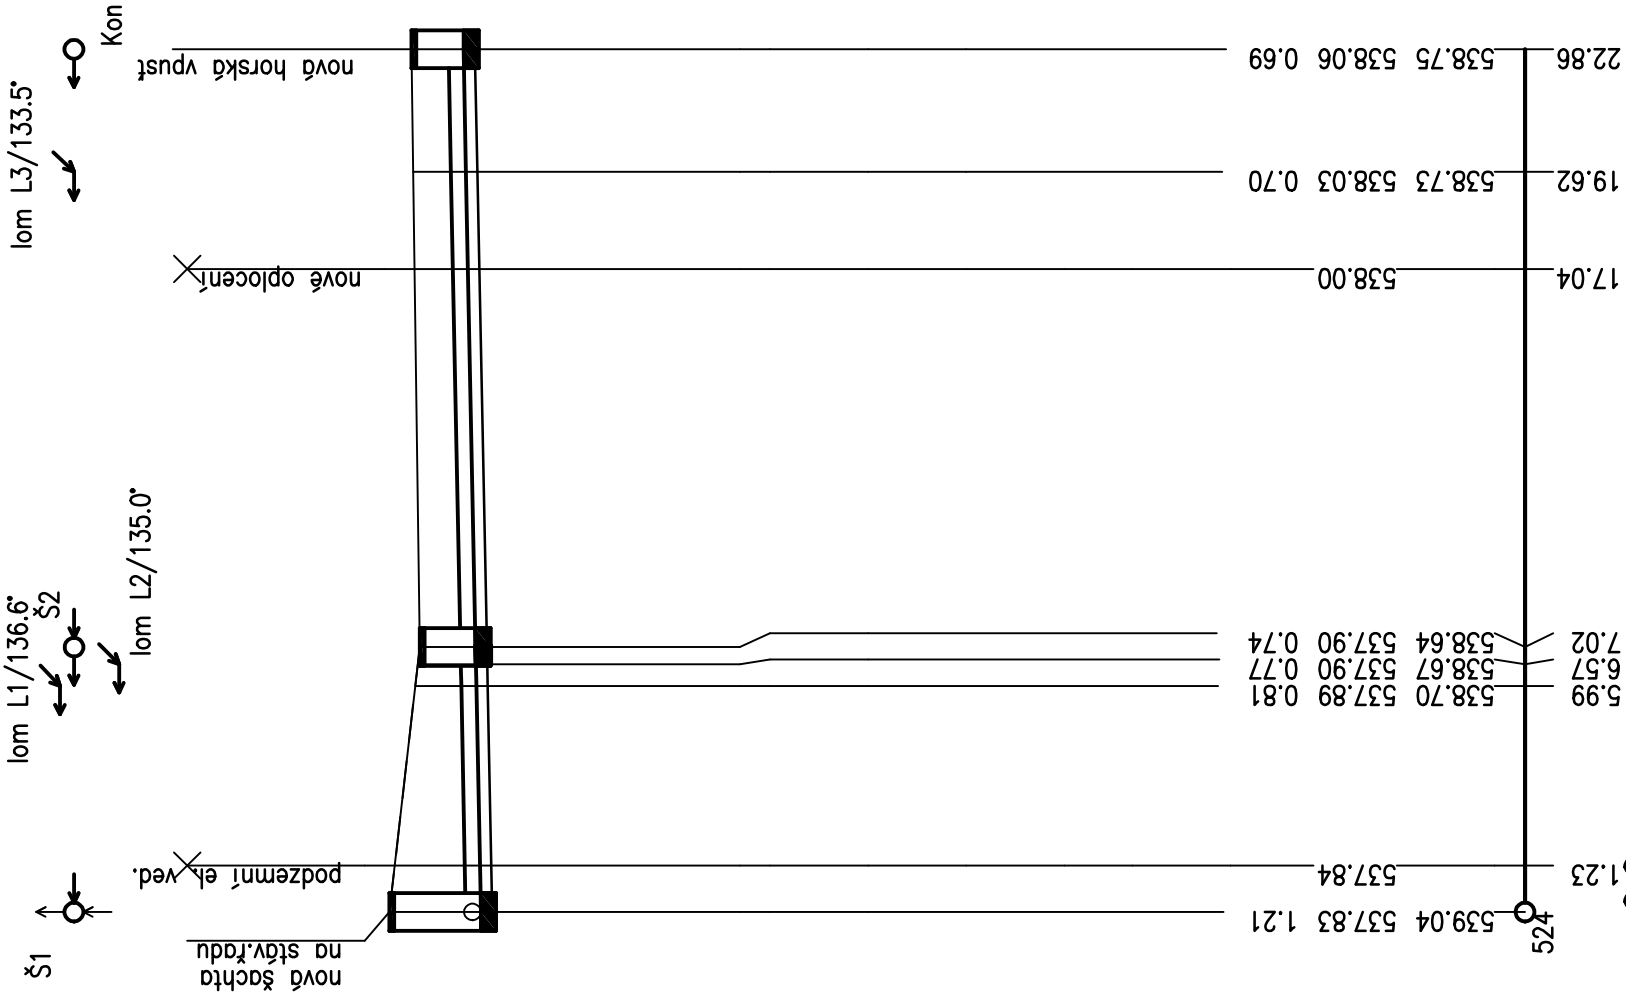

MĚŘÍTKA 1:200/100

KÓTA HRUBÝCH TERÉNNÍCH ÚPRAV

HLOUBKA VÝKOPU

KÓTA VÝKOPU

HLOUBKA DNA POTRUBÍ

KÓTA DNA POTRUBÍ

KÓTA PŮVODNÍHO TERÉNU

SROVNÁVACÍ ROVINA


STANIČENÍ [km/m]  
PROFIL[mm]–MATERIÁL–DÉLKA[m]  
SKLON[promile]–DÉLKA[m]  
ULOŽENÍ

## LEGENDA:

— PŮVODNÍ TERÉN  
- - - - - UPRAVENÝ TERÉN

## POZNÁMKA:

- HLOUBKY VÝKOPŮ UVAŽOVÁNY OD PŮVODNÍHO TERÉNU
- NAVRŽENÁ ŠACHTA Š1 – BETONOVÁ MONOLITICKÁ Ø1000 MM, ŠACHTA Š – PLASTOVÁ KORUGOVANÁ Ø425 MM. POKLOPY LITINOVÉ PŘEJEZDNÉ – VELKÉ ZATÍŽENÍ.
- PŘED ZAHÁJENÍM ZEMNÍCH PRACÍ NECHÁ INVEŠTOR VE SPOLUPRÁCI S DODAVATELEM VYTÝČIT VŠECHNA PODZEMNÍ VEDENÍ NA STAVENÍŠTI, ABY BĚHEM STAVBY NEDOŠLO K JEJICH POŠKOZENÍ.

ZODP. PROJEKTANT		ING. S. LANGVAUER	VYPRACOVAL	ING. EVA MALÁ	 TEL: 567 307 779 567 307 959 FAX: 567 308 644 IČO: 18197821 BRNĚNSKÁ 48, 586 01 JIHLAVA
INVESTOR		KSÚS JIHLAVA, KOSOVSKÁ 122/16, JIHLAVA			
KRAJ		VYSOČINA	STU	JIHLAVA	
AKCE – OBČET					
PŘÍSTAVBA ADMINISTRATIVNÍ BUDOVY KSÚSV JIHLAVA, KOSOVSKÁ 16 S0.3 – INŽENÝRSKÉ SÍTĚ					MÍSTO JIHLAVA DATUM 3/2017 STUPEŇ ČPS ZAKÁZKA P.983/16 FORMÁT 2 A4 MĚŘÍTKO 1:200/100 Č. PŘÍLOHY 804
PODÉL. PROFIL DEŠŤOVÉ KANALIZACE					
PŘÍLOHA					