
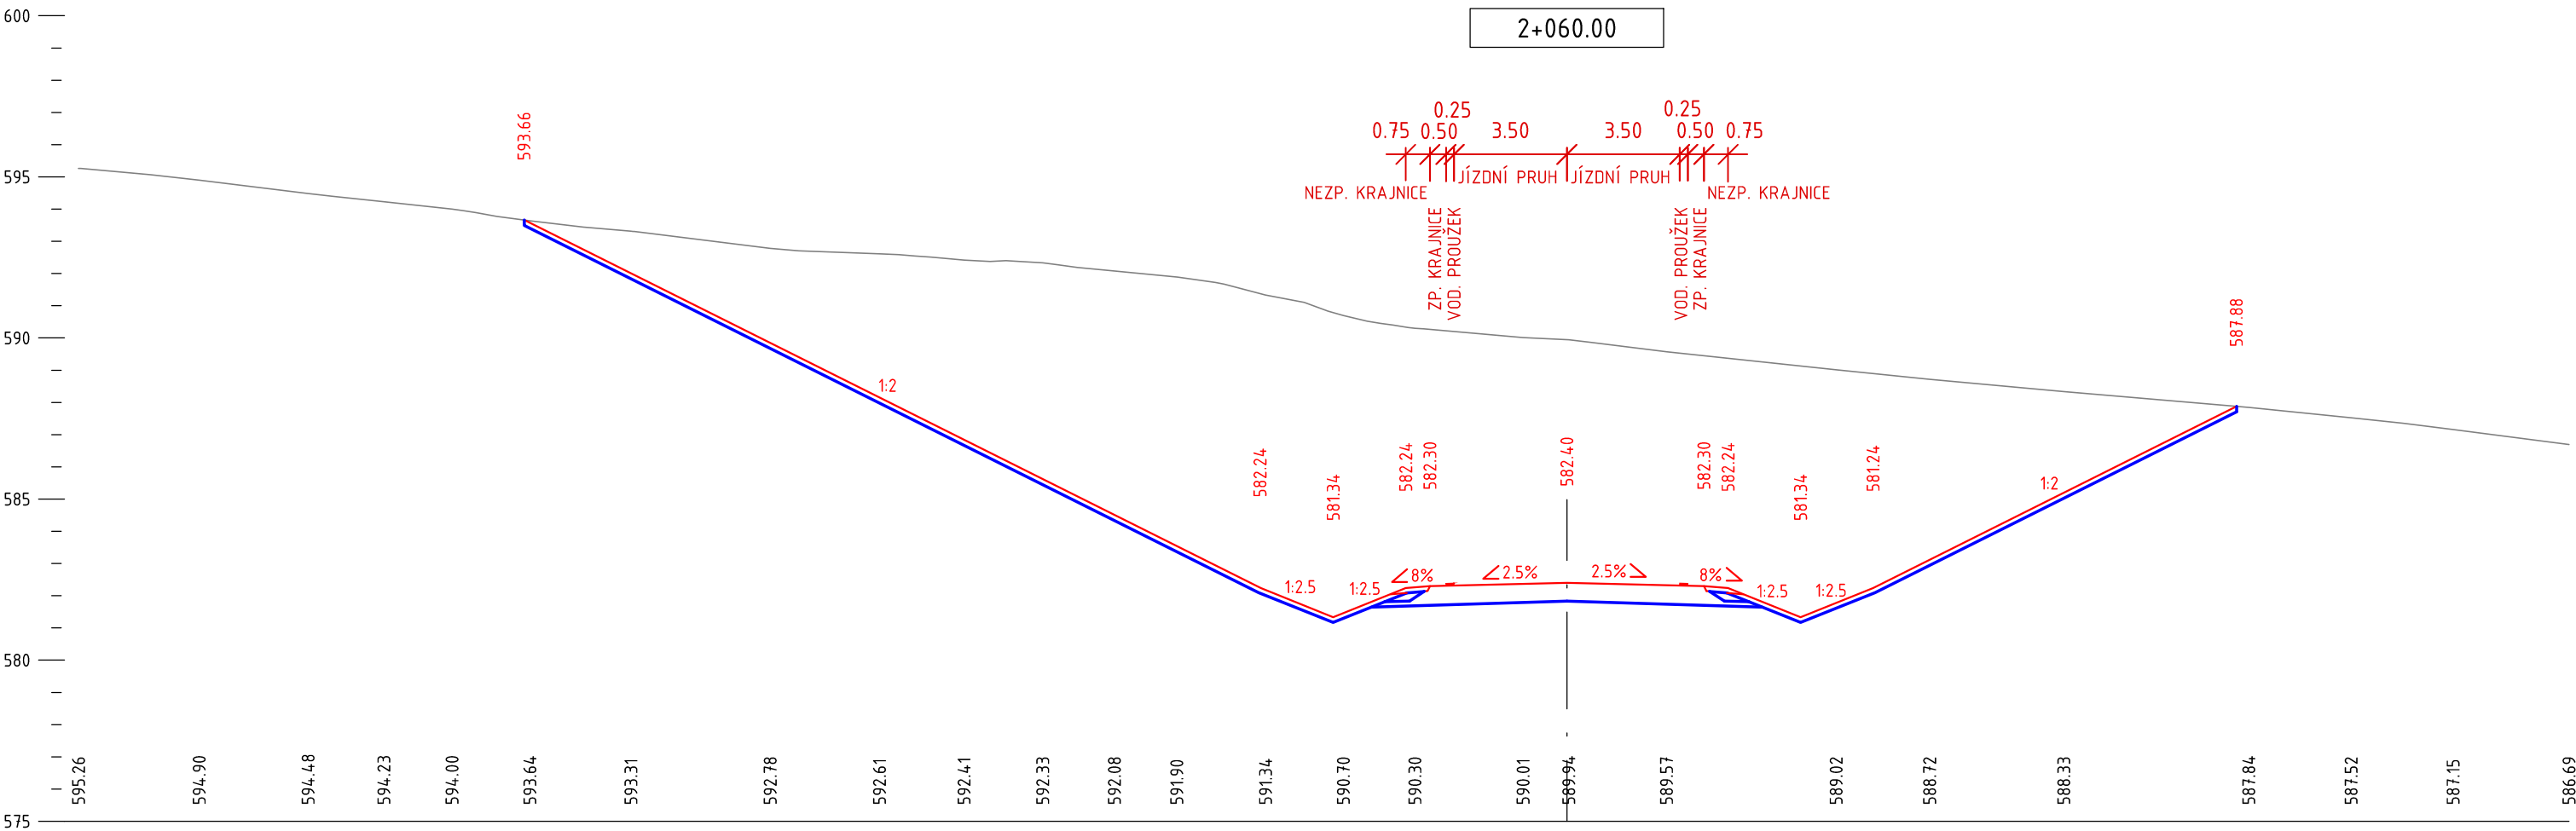



CHARAKTERISTICKÉ PŘÍČNÉ ŘEZY
M. 1:200

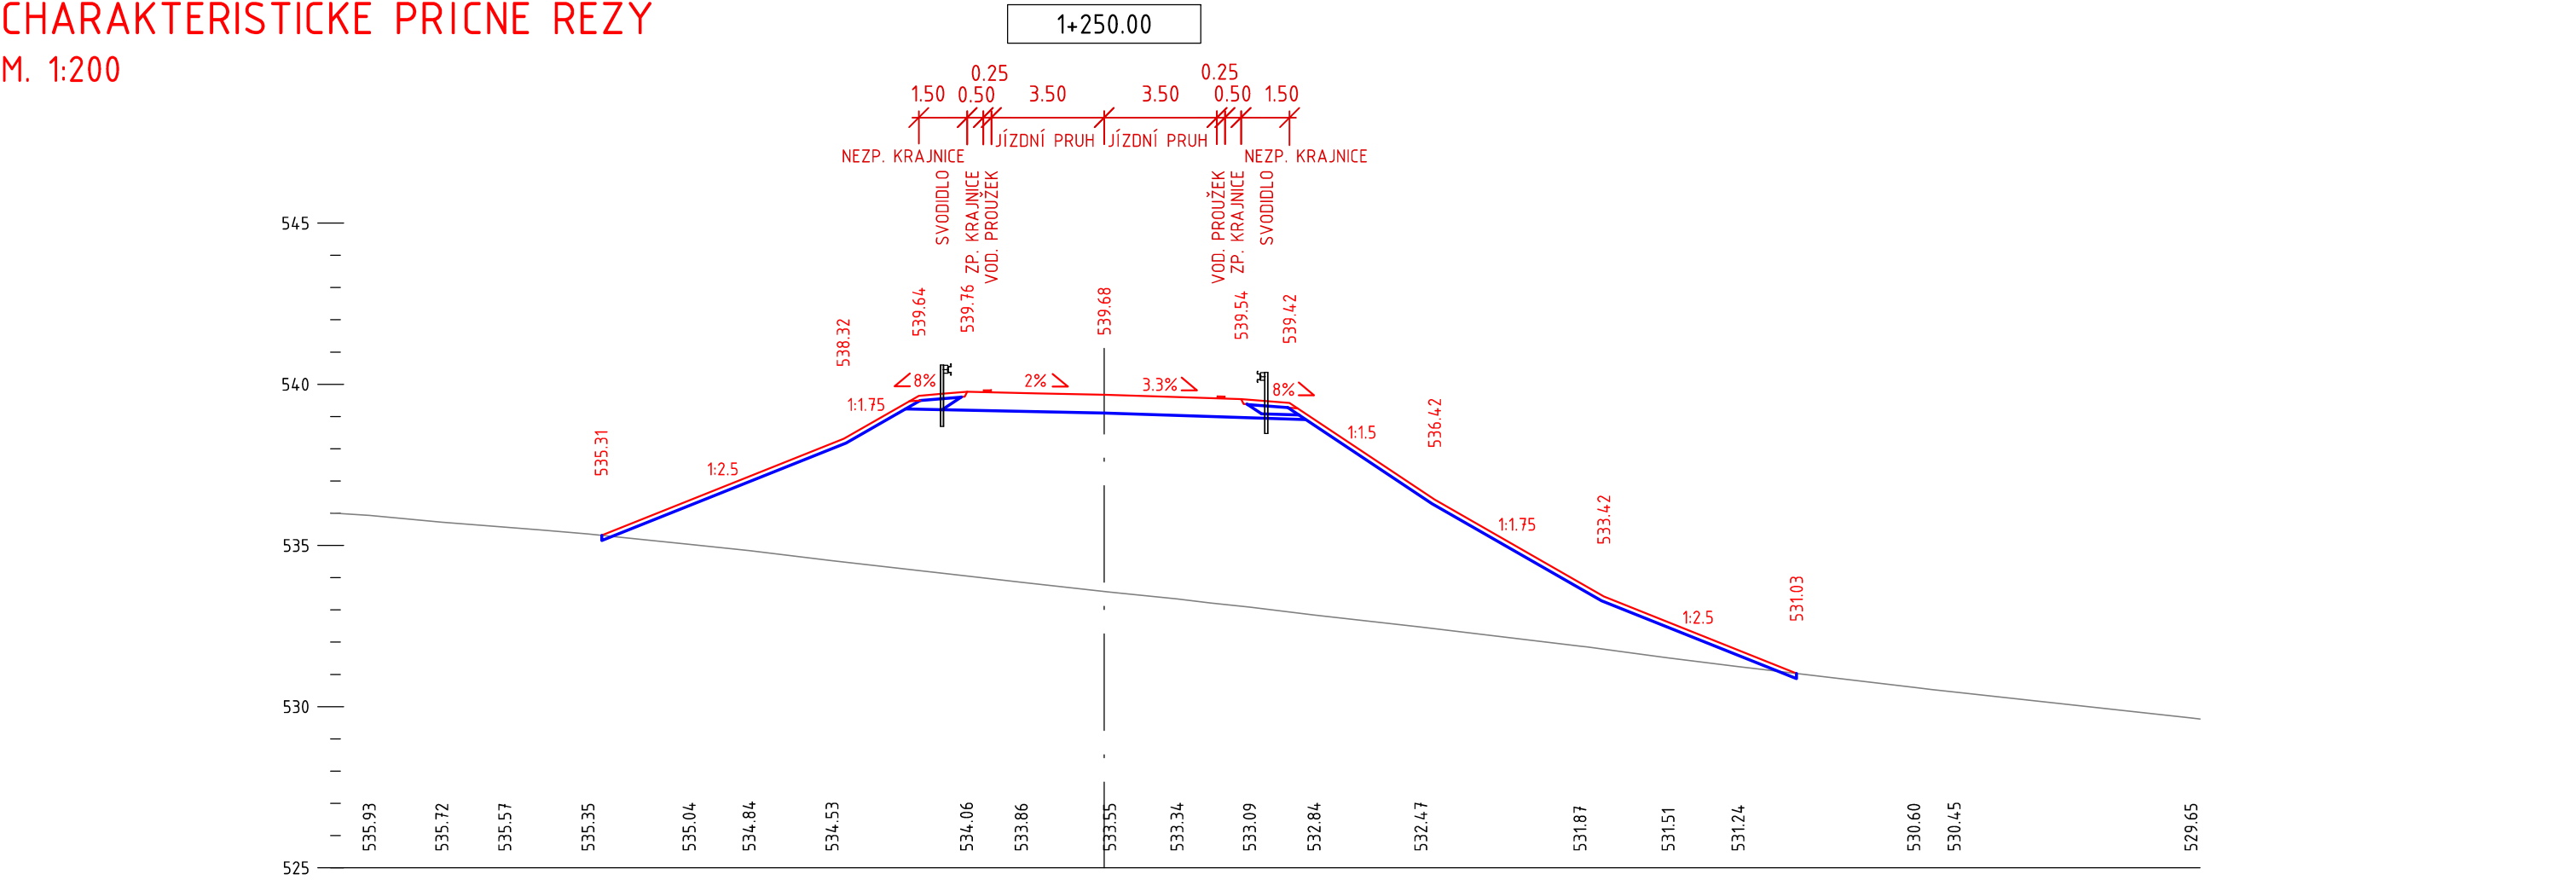



Změna:	Název změny:	Datum:	Provedl:	Podpis:

Investor:	Objednatel:
 ČEZ, a.s. Duhová 2/1444 140 53 Praha 4	ÚJV Řež a.s., Hlavní 130, Řež, 250 68 Husinec Divize ENERGOPROJEKT Praha NA Žertvách 2247/29, 180 00 Praha 8

METROPROJEKT Praha a.s. nám. I. P. Pavlova 2/1786 120 00 Praha 2 generální ředitel: Ing. David Krása tel.: +420 296 154 105 www.metroprojekt.cz info@metroprojekt.cz		Souprava číslo:
---	--	-----------------

HIP:	Podpis:	Název a účel díla:
Ing. Petr Vyskočil		PODKLADY PRO AKTUALIZACI ZÚR KRAJŮ A ÚP OBCÍ DOTČENÝCH TRANSPORTEM NTK V SOUVISLOSTI S VÝSTAVBOU NJZ V LOKALITĚ DUKOVANY
tel.: 296 154 153		
Stupeň:	STUDIE	

Zpracovatelský útvar:	Název části díla:	DP3 G.
S 60 - dopravních staveb	PODKLADY PRO AKTUALIZACI ZÚR A STUDIE SOUBORU STAVEB Pozemní komunikace	
tel.: 296 154 247		
Vedoucí útvaru:	Podpis:	
Ing. Petr Zobal		

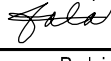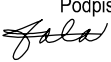Odpovědný projektant:	Podpis:	Název přílohy:	Číslo stavby H25 Číslo příl.: 003
Ing. Jaroslav Vala		Úsek H2 Jihlava – Okříšky Červená Hospoda Obchvat obce Brtnice CHARAKTERISTICKÉ PŘÍČNÉ ŘEZY	
Vypracoval:	Podpis:		
Ing. Jaroslav Vala			
Skart. znak:	V20/2037	Datum:	05/2016
Počet formátů:	3 x A4	Měřítko:	1:200
		IČD:	15 6715 03 08 10 03