


3+N+PE st. 50Hz 400/230V / TN-C-S

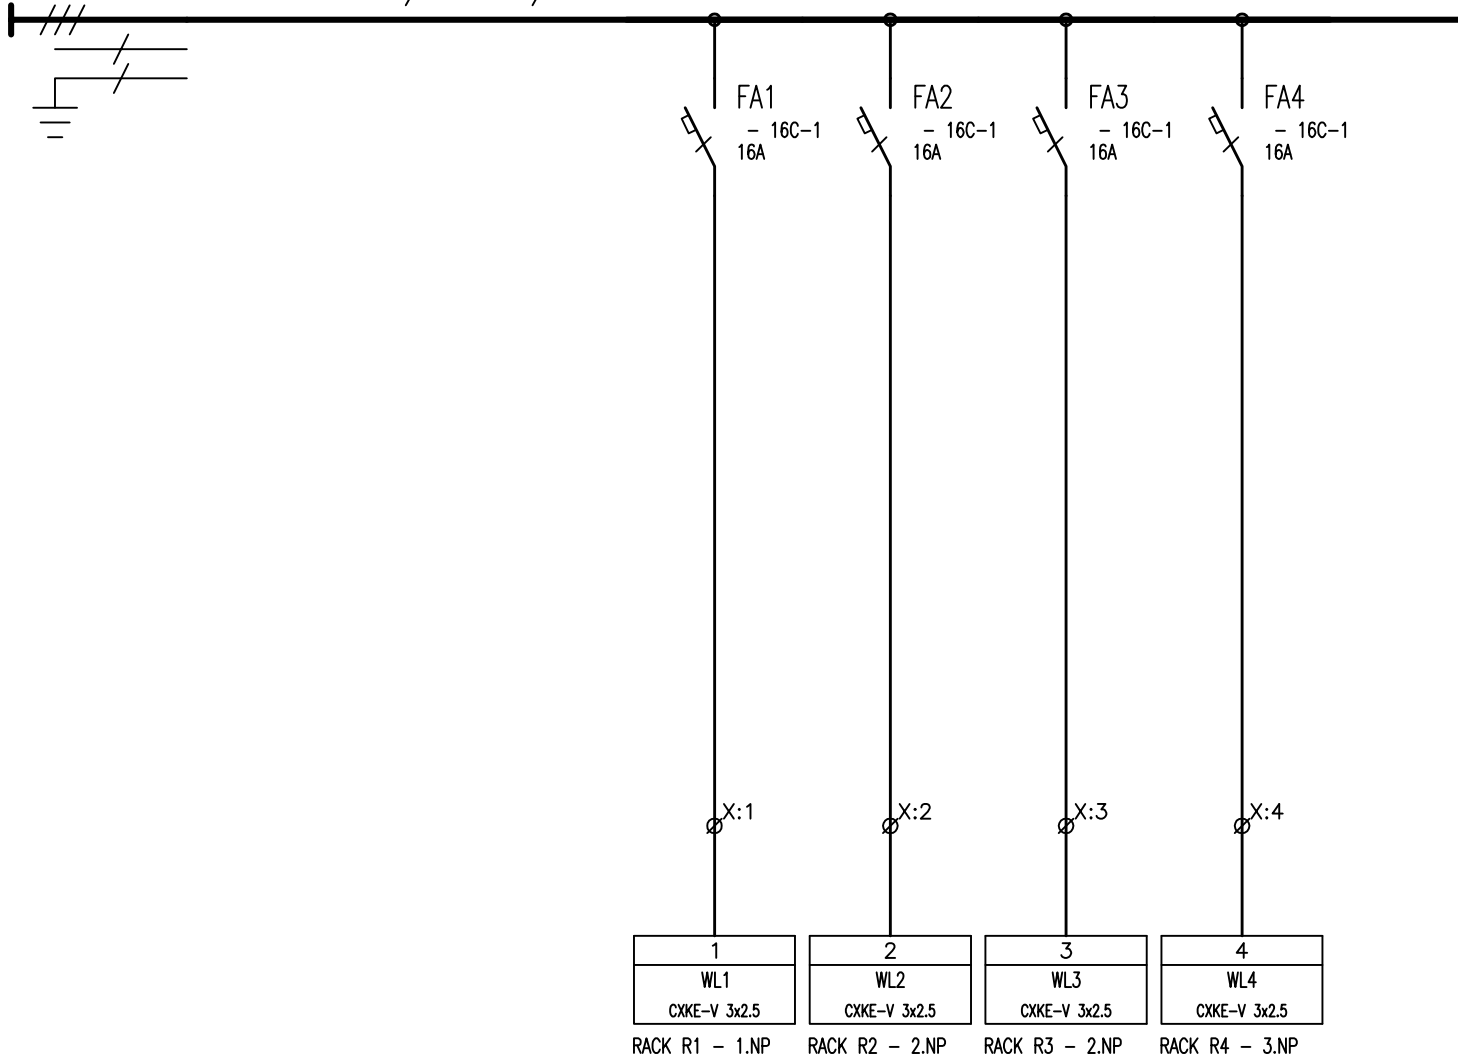

Doplnění vývodu pro napojení komunikačního systému pacient sestra

VYPRACOVAL Jaroslav Vala	ODP.PROJ.PROFESE Zdeněk Musil	KONTROLOVAL Zdeněk Musil	ODP.PROJ.STAVBY	Zdeněk Musil Tyršova 48, 675 22 Stařeč	
OKRES: Třebíč		OBEC: Třebíč			
INVESTOR: Kraj Vysočina, Jihlava, Žižkova 57/1882, PSČ 587 33					
Domov pro seniory Třebíč, Koutkova–Kubešova – rekonstrukce stavebních konstrukcí, silnoproudých a slaboproudých rozvodů  D.1.4a – Silnoproudá elektrotechnika				FORMAT	A4
				DATUM	07/2018
				STUPEŇ	DPS
				MERITKO	1:100
				ZAK.CISLO: 005/2018	
Přezbrojení RH–N				ARCHIVNI CISLO	C.VYKRESU D.1.4a.08