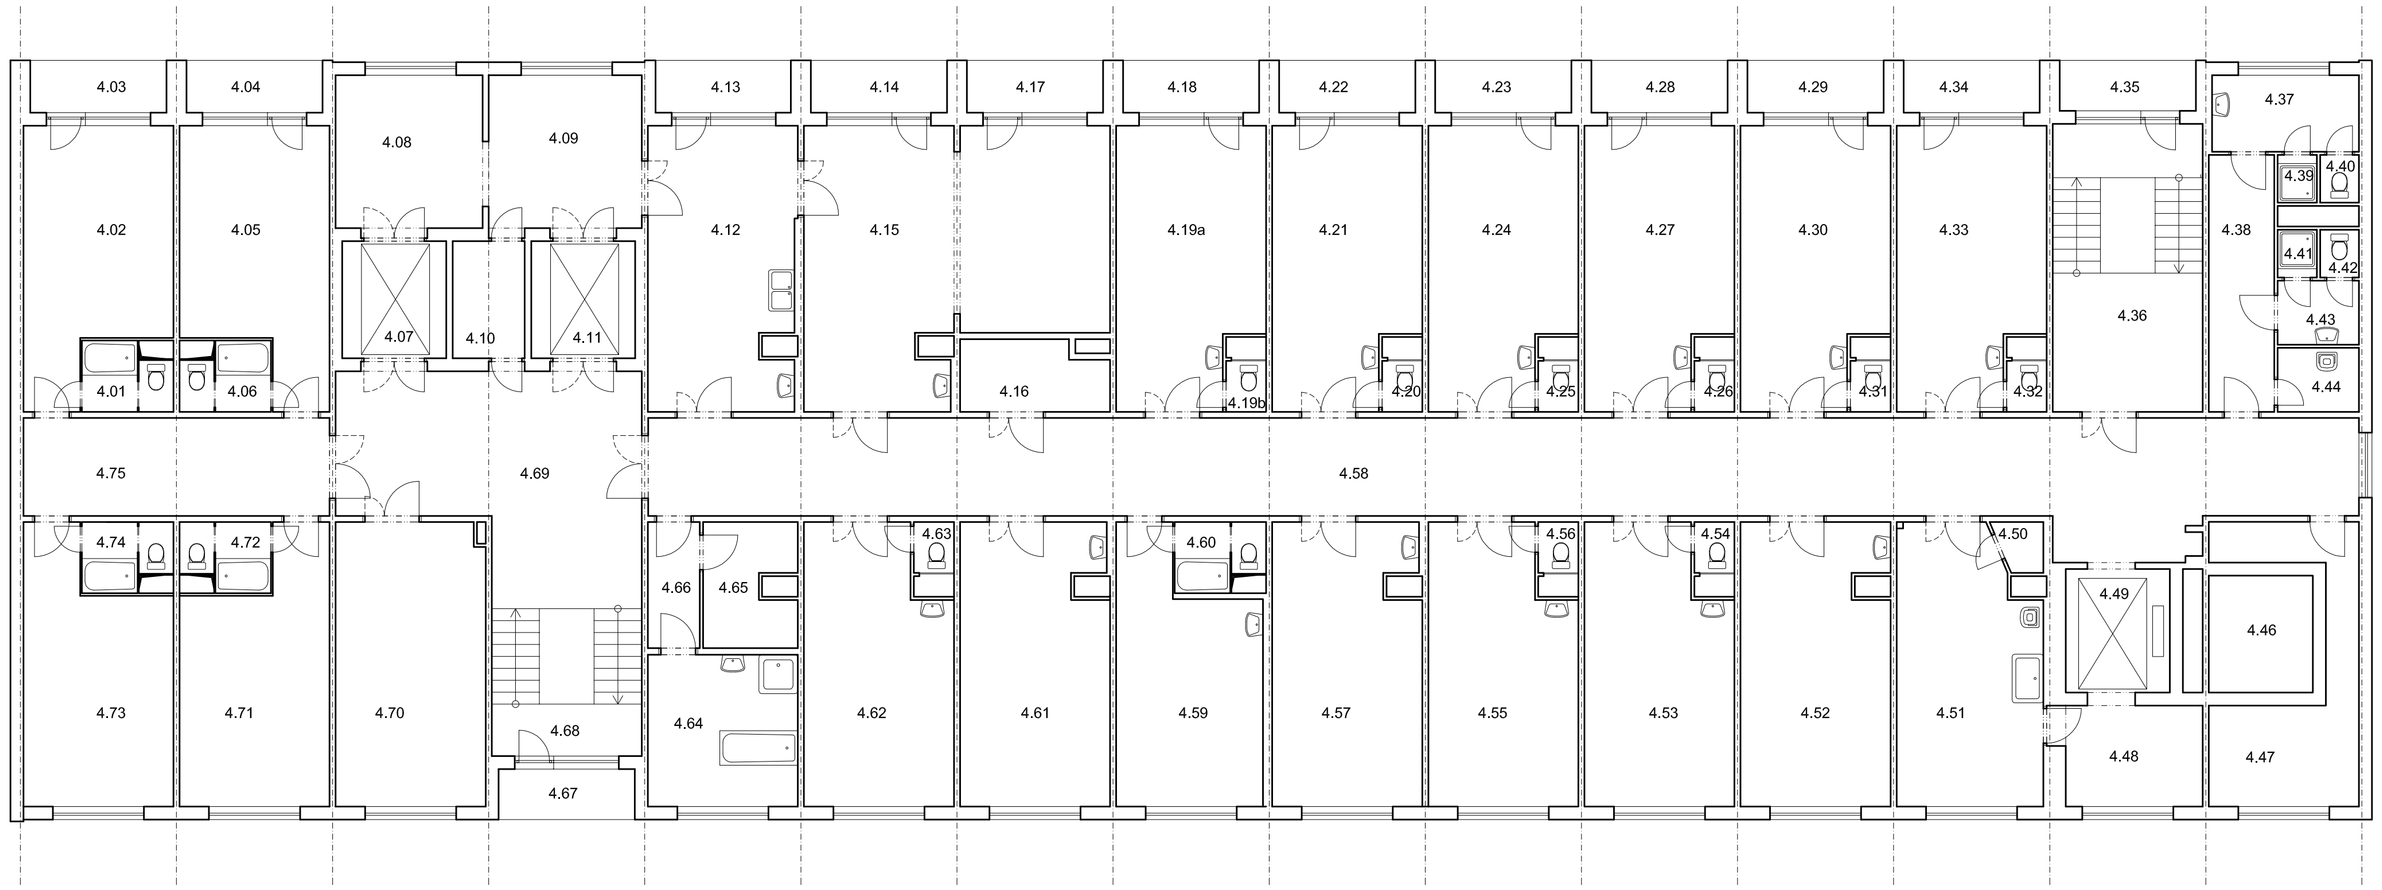

LEGENDA MÍSTNOSTÍ

OZN. MÍST.	NÁZEV MÍSTNOSTI	PLOCHA [m²]	OZN. MÍST.	NÁZEV MÍSTNOSTI	PLOCHA [m²]
4.01	HYGIENICKÁ BUŇKA	3.10	4.38	CHODBA WC	8.95
4.02	INSPEKČNÍ POKOJ	19.20	4.39	SPRCHA	1.00
4.03	LODŽIE	3.80	4.40	WC	1.00
4.04	LODŽIE	3.80	4.41	SPRCHA	1.00
4.05	INSPEKČNÍ POKOJ	19.20	4.42	WC	1.00
4.06	HYGIENICKÁ BUŇKA	3.10	4.43	PŘEDSÍŇKA WC	2.80
4.07	VÝTAH	6.50	4.44	ÚKLID	2.80
4.08	SKLAD	12.00	4.45	NEOBSAZENO	---
4.09	SKLAD	12.50	4.46	ŠACHTA VÝTAHU	6.50
4.10	ROZVADĚČ	4.50	4.47	INSPEKČNÍ POKOJ	13.85
4.11	VÝTAH	6.50	4.48	SKLAD	7.40
4.12	ČAJOVÁ KUCHYŇ	22.00	4.49	VÝTAH	6.85
4.13	LODŽIE	3.80	4.50	ODPADY	1.20
4.14	LODŽIE	3.80	4.51	ČISTÍCÍ MÍSTNOST	20.45
4.15	JÍDELNA	39.25	4.52	POKOJ 2 LŮŽKA	22.20
4.16	SKLAD	5.35	4.53	POKOJ 2 LŮŽKA	22.75
4.17	LODŽIE	3.80	4.54	WC	1.10
4.18	LODŽIE	3.80	4.55	DENNÍ MÍSTNOST SESTER	22.75
4.19a	POKOJ 3 LŮŽKA	22.20	4.56	WC	1.10
4.19b	WC	1.10	4.57	VYŠETŘOVNA	22.10
4.20	WC	1.10	4.58	CHODBA	95.40
4.21	POKOJ 3 LŮŽKA	21.05	4.59	SESTERNA	18.55
4.22	LODŽIE	3.80	4.60	HYGIENICKÁ BUŇKA	3.10
4.23	LODŽIE	3.80	4.61	POKOJ 3 LŮŽKA	22.10
4.24	POKOJ 2 LŮŽKA	21.05	4.62	POKOJ 3 LŮŽKA	21.10
4.25	WC	1.10	4.63	WC	0.90
4.26	WC	1.10	4.64	LÁZEŇ	12.15
4.27	POKOJ 3 LŮŽKA	21.05	4.65	ŠATNA	5.80
4.28	LODŽIE	3.80	4.66	CHODBA	3.50
4.29	LODŽIE	3.80	4.67	LODŽIE	3.80
4.30	POKOJ 3 LŮŽKA	21.05	4.68	SCHODIŠTĚ	9.00
4.31	WC	1.10	4.69	CHODBA	31.00
4.32	WC	1.10	4.70	PRACOVNA LÉKAŘE	22.60
4.33	POKOJ 3 LŮŽKA	21.05	4.71	INSPEKČNÍ POKOJ	19.05
4.34	LODŽIE	3.80	4.72	HYGIENICKÁ BUŇKA	3.10
4.35	LODŽIE	3.80	4.73	INSPEKČNÍ POKOJ	19.05
4.36	SCHODIŠTĚ	20.20	4.74	HYGIENICKÁ BUŇKA	3.10
4.37	PŘEDSÍŇ WC	6.00	4.75	CHODBA	16.00

ČÍSLO PARÉ

PAVILON CH – CHIRURGIE A RTG

TENTO VÝKRES A JEHO DETAILY JSOU MAJETKEM ZHOTOVITELE A NESMÍ BÝT POUŽIT CELÝ ANI Z ČÁSTI BEZ JEHO PÍSEMNÉHO SOUHLASU (DLE ZÁKONA Č. 121/2000 Sb.).

ZPRACOVATEL DÍLČÍ ČÁSTI: ATELIER PENTA v.o.s., Mrštíkova 12, 586 01 Jihlava

VEDOUCÍ PROJEKTANT	VYPRACOVAL	KONTROLOVAL
ING.ARCH. J. HOMOLKA, CSc.	ING. JAN SUK	ING. JIŘÍ BROŽ

GENERÁLNÍ PROJEKTANT: ATELIER PENTA v.o.s., Mrštíkova 12, 586 01 Jihlava

VEDOUCÍ PROJEKTANT	HLAVNÍ INŽENÝR PROJEKTU
ING.ARCH. JAROMÍR HOMOLKA, CSc.	ING. ARCH. MILAN BLAHUT

penta
Mrštíkova 12, 586 01, Jihlava
tel.: +420 567 312 451-4, fax: +420 567 3124 55

INVESTOR : Nemocnice Třebíč, Purkyňovo náměstí 2, Třebíč

NÁZEV AKCE:

PASPORTIZACE STÁVAJÍCÍHO STAVU STAVEBNÍCH OBJEKTŮ AREÁLU NEMOCNICE TŘEBÍČ

FORMÁT	8x A4
DATUM	11 / 2012
STUPEŇ	DPS
ZAK. ČÍSLO	A 46-12-P
MĚŘÍTKO	Č. VÝKRESU

VÝKRES

PŮDORYS 4.NADZEMNÍHO PODLAŽÍ

1 : 100

F1.01.1-07CH