




ŘEZ AA PŮVODNÍ STAV

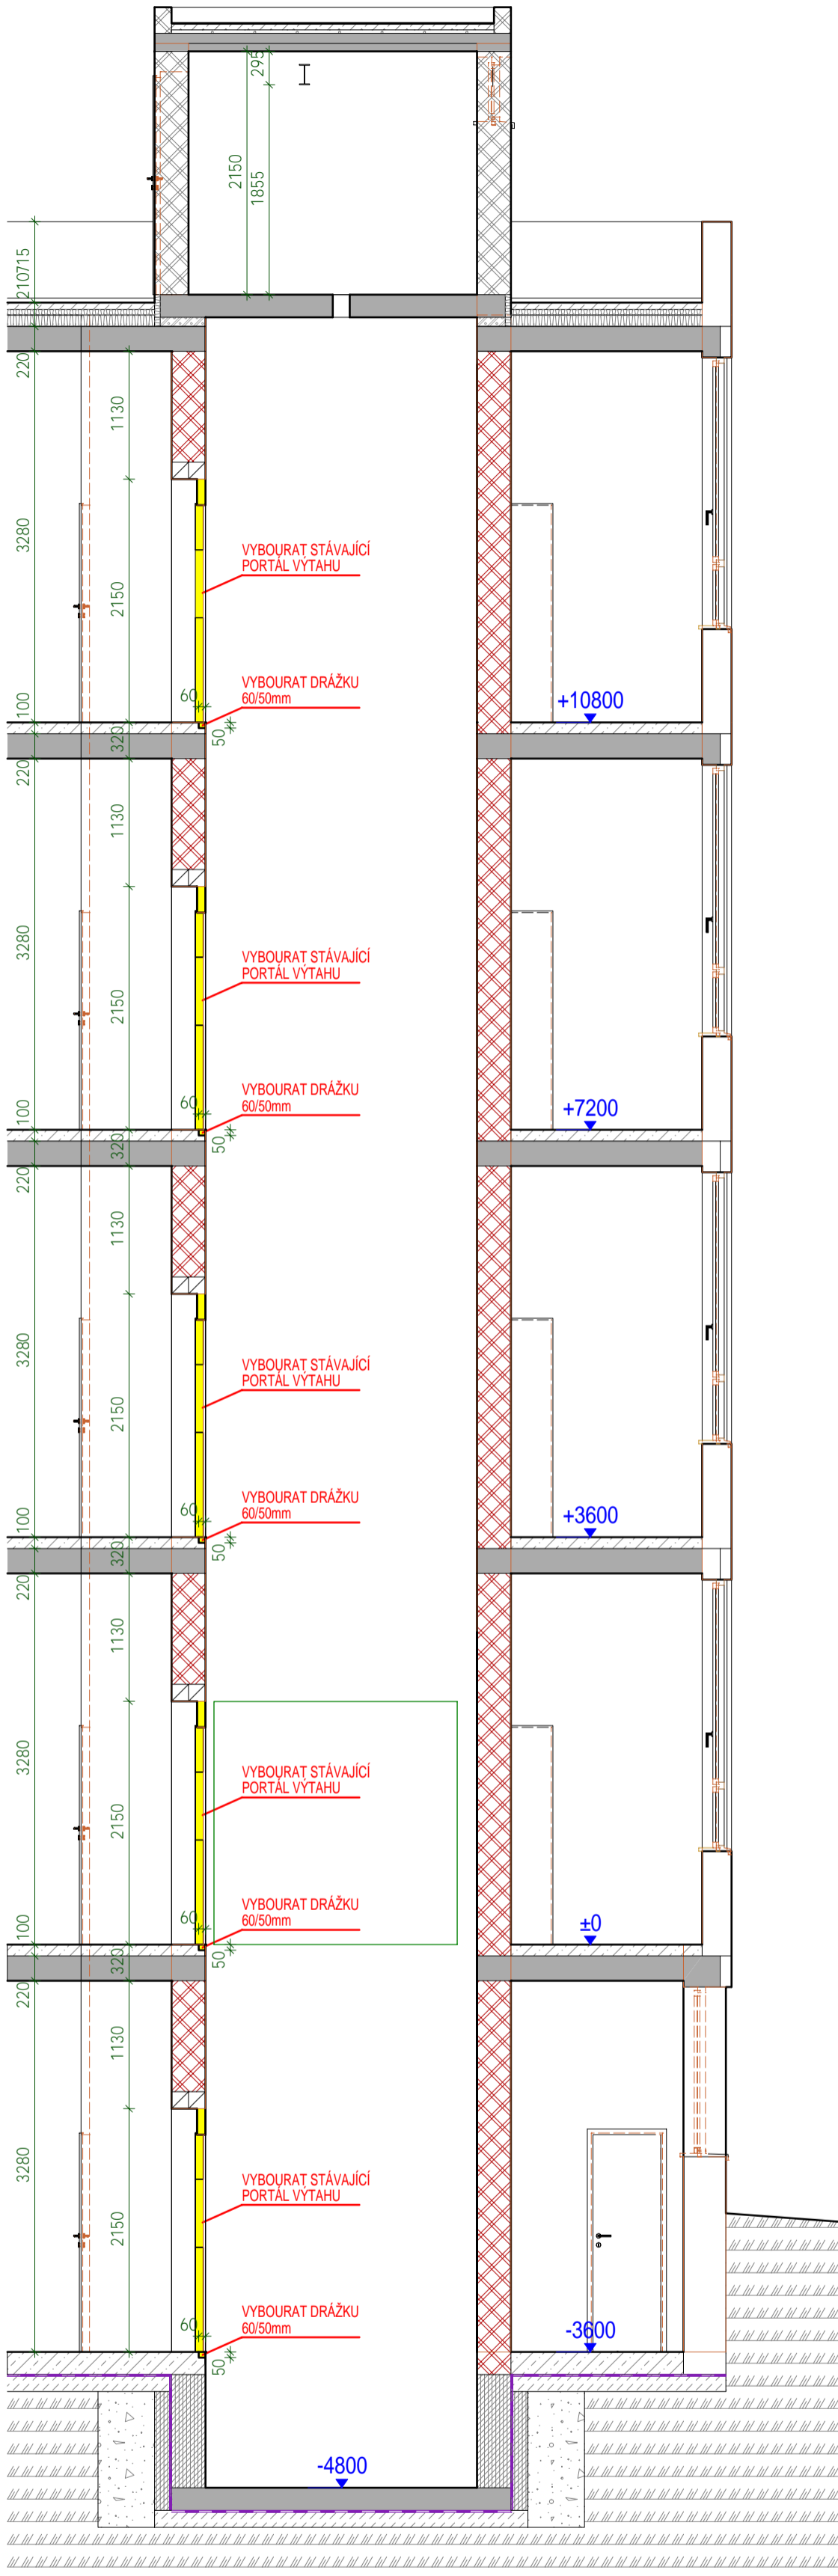


ŘEZ AA NOVÝ VÝTAH

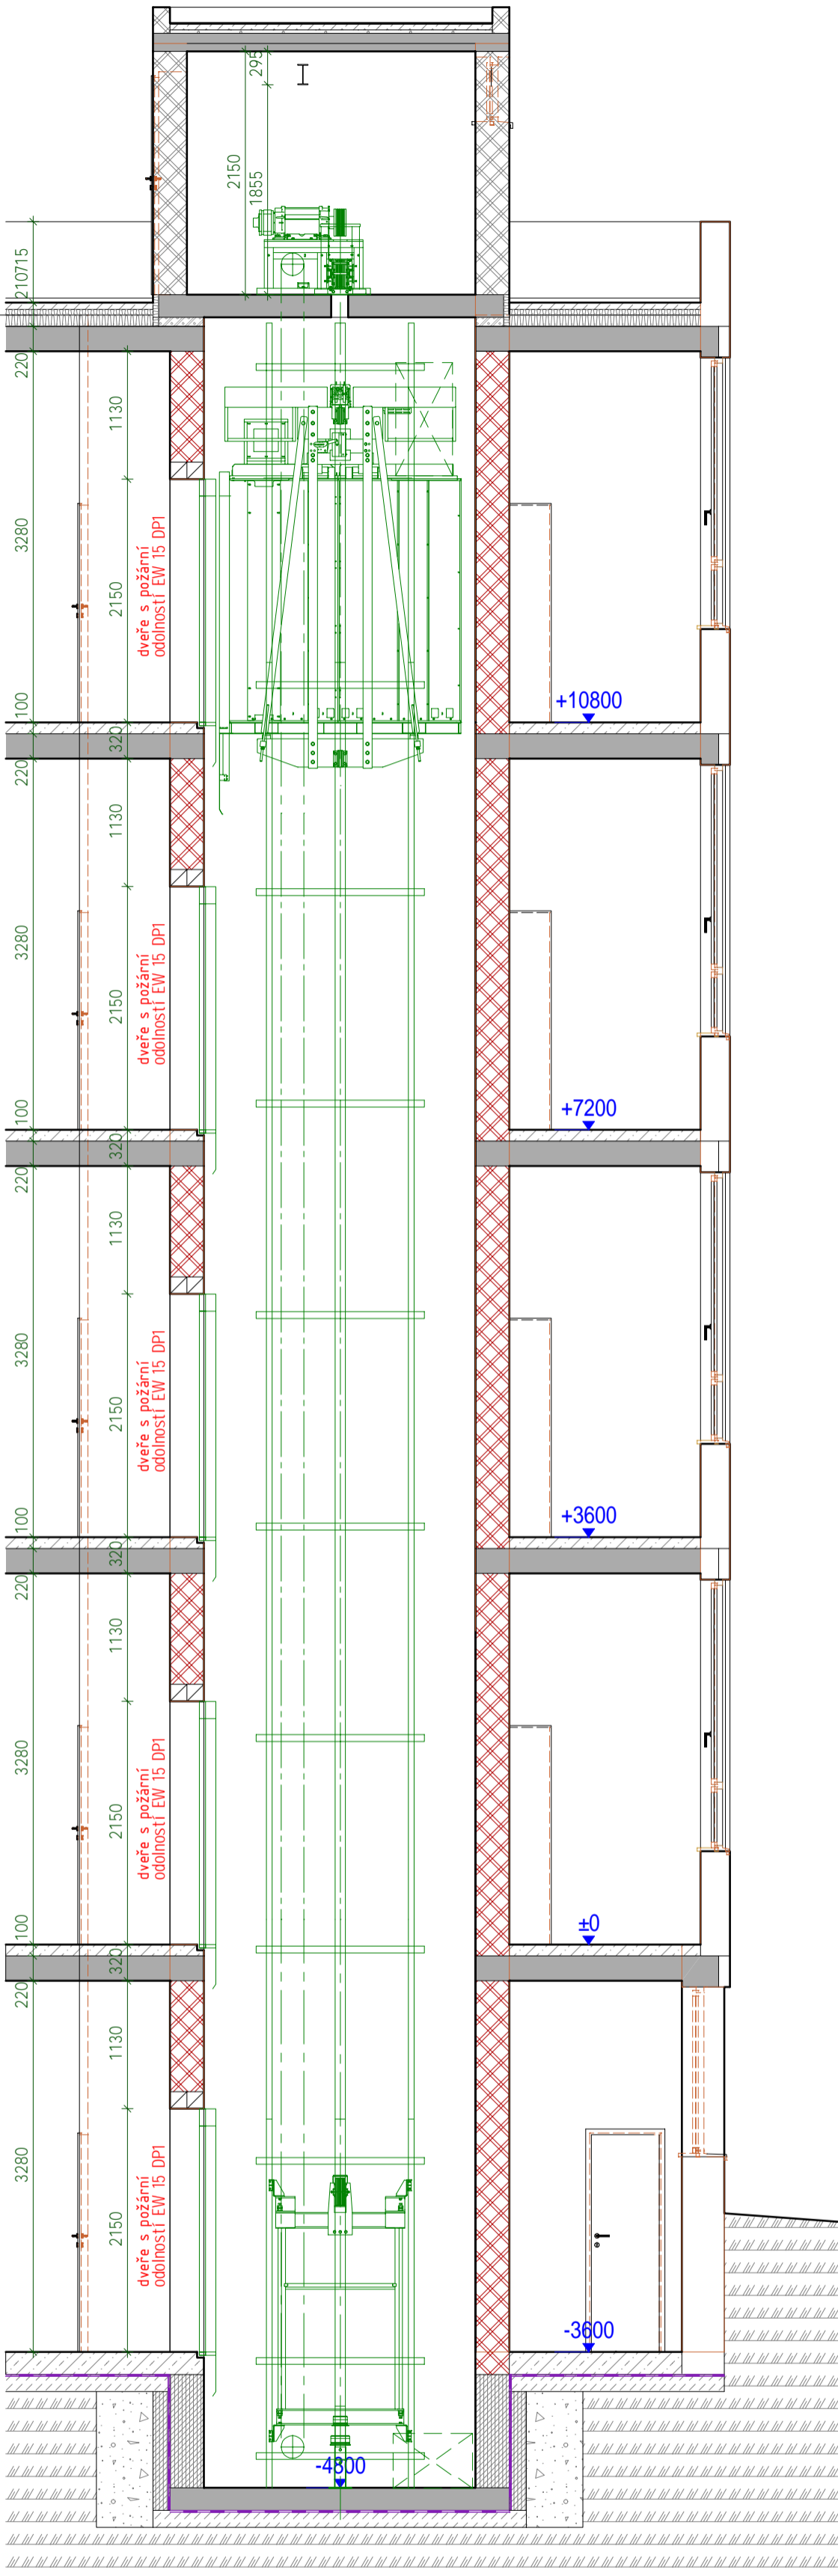

ŘEZ BB PŮVODNÍ STAV

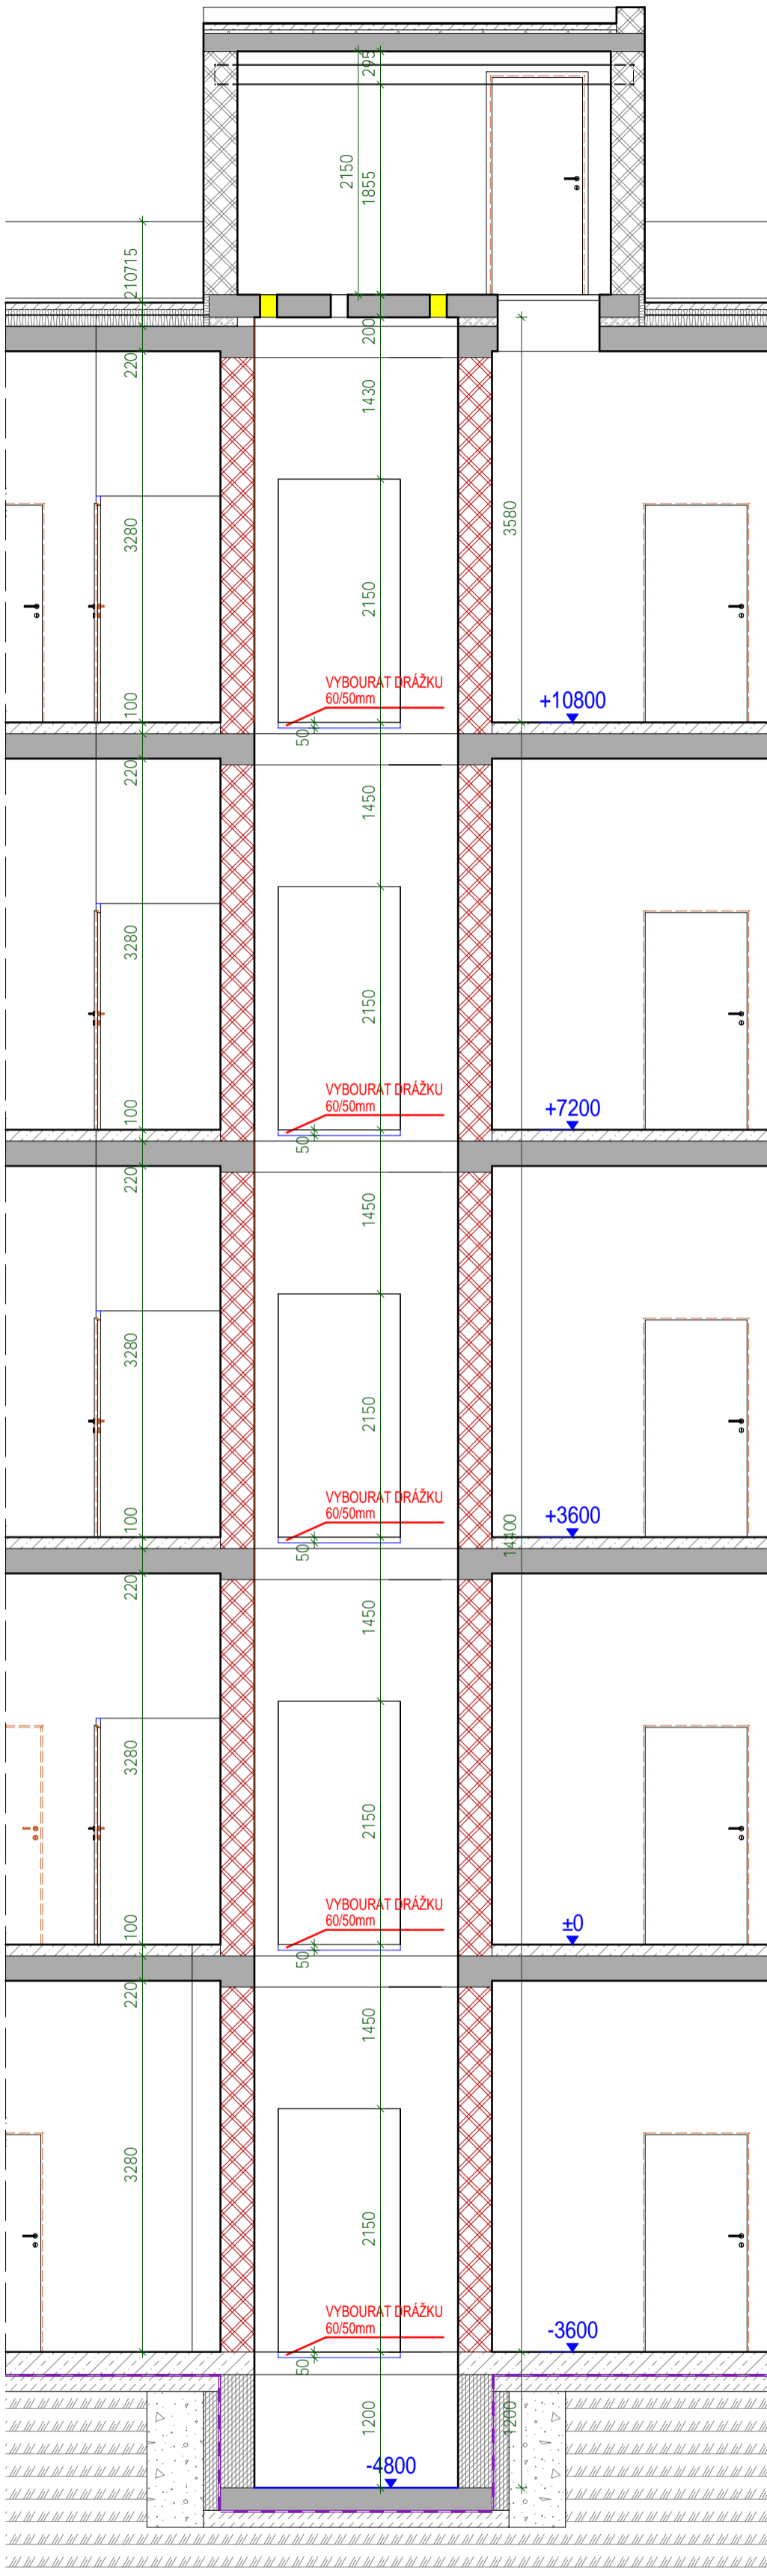

ŘEZ BB NOVÝ VÝTAH

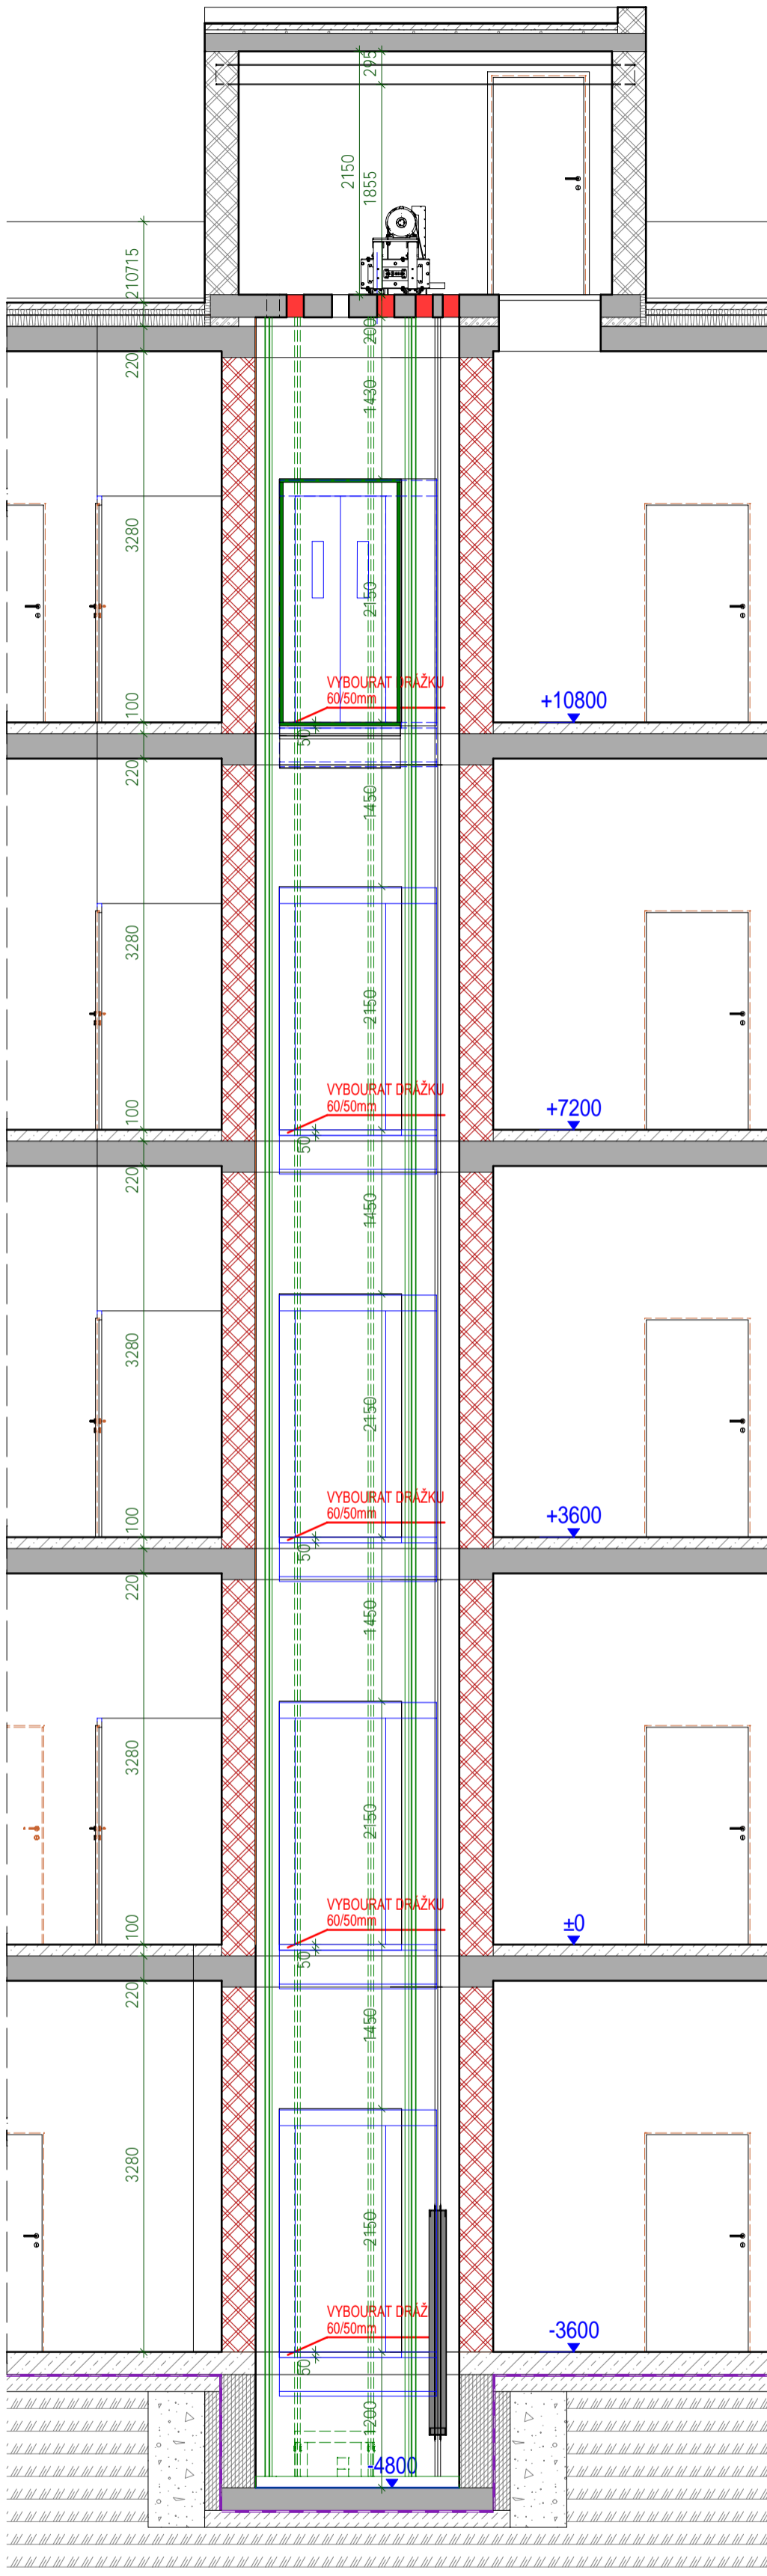

LEGENDA

- BOURANÉ KONSTRUKCE
- NOVÉ KONSTRUKCE
- PŮVODNÍ KONSTRUKCE
- KONSTRUKČNÍ SYSTÉM MS 08
- ZDIVO Z CIHEL CDK 100, MC 50
- ZDIVO Z CIHEL CDK 36-150, MVC 25

INDEX

INDEX	DATUM	PROF	POPIŠ ZMĚNY

OBJEDNATEL / client		PROJEKTANT / designer		AUTORIZAČNÍ RAZÍTKO / authorization	
		SOŠ a SOU TŘEŠŤ K Valše 1251/38 589 01 Třešť			
		Ing. Bronislav Chaloupecký autORIZOVANÝ INŽENÝR PRO PROJEKČNÍ PRÁCI Brno e28, 675 29 Kněbice, CZ ICO: 461 69 954 tel: +420 773 540612 e-mail: chaloupecký@chaloupecký.cz			
1NP = ± 0,000 = 579,50					
VYPRACOVAN / developed by		Ing. Bronislav Chaloupecký		FORMAT / format	
KRESLIL / drawn by		Ing. Bronislav Chaloupecký		DATUM / date	
KONTROLOVAL / controlled by		Ing. Bronislav Chaloupecký		03.08.2018	
KATASTRÁLNÍ ÚZEMÍ / region location		Třešť [770761]		ZAKAZKOVÉ Č. / design contract No.	
MÍSTO STAVBY / building location		SOŠ a SOU TŘEŠŤ, K Valše 1251/38, 589 01 Třešť		2018506	
NÁZEV STAVBY / PROJECT TITLE		VÝTAH NOSNOST 1000 KG V SOULADU S ČSN EN 81-80+Z1 A ČSN EN 81-21			
OBJEKT / object		D.1. - PAVILON DÍLEN			
OBSAH VÝKRESU / drawing title		D.1.1.2.4. - ŘEZY AA, BB PŮVODNÍ STAV A NOVÝ STAV			
č.v. / s. n.	D.1	DSP	D.1.1.2	4	01
OBJEKT / object	STUPEŇ PD / design stage	ČLEVNÍ DOKUMENTACE / structure of documentation	ČÍSLO VÝKRESU / drawing number	REVIZE / revision	KOPIE / copy No.
MĚŘÍTKO / scale					1:50