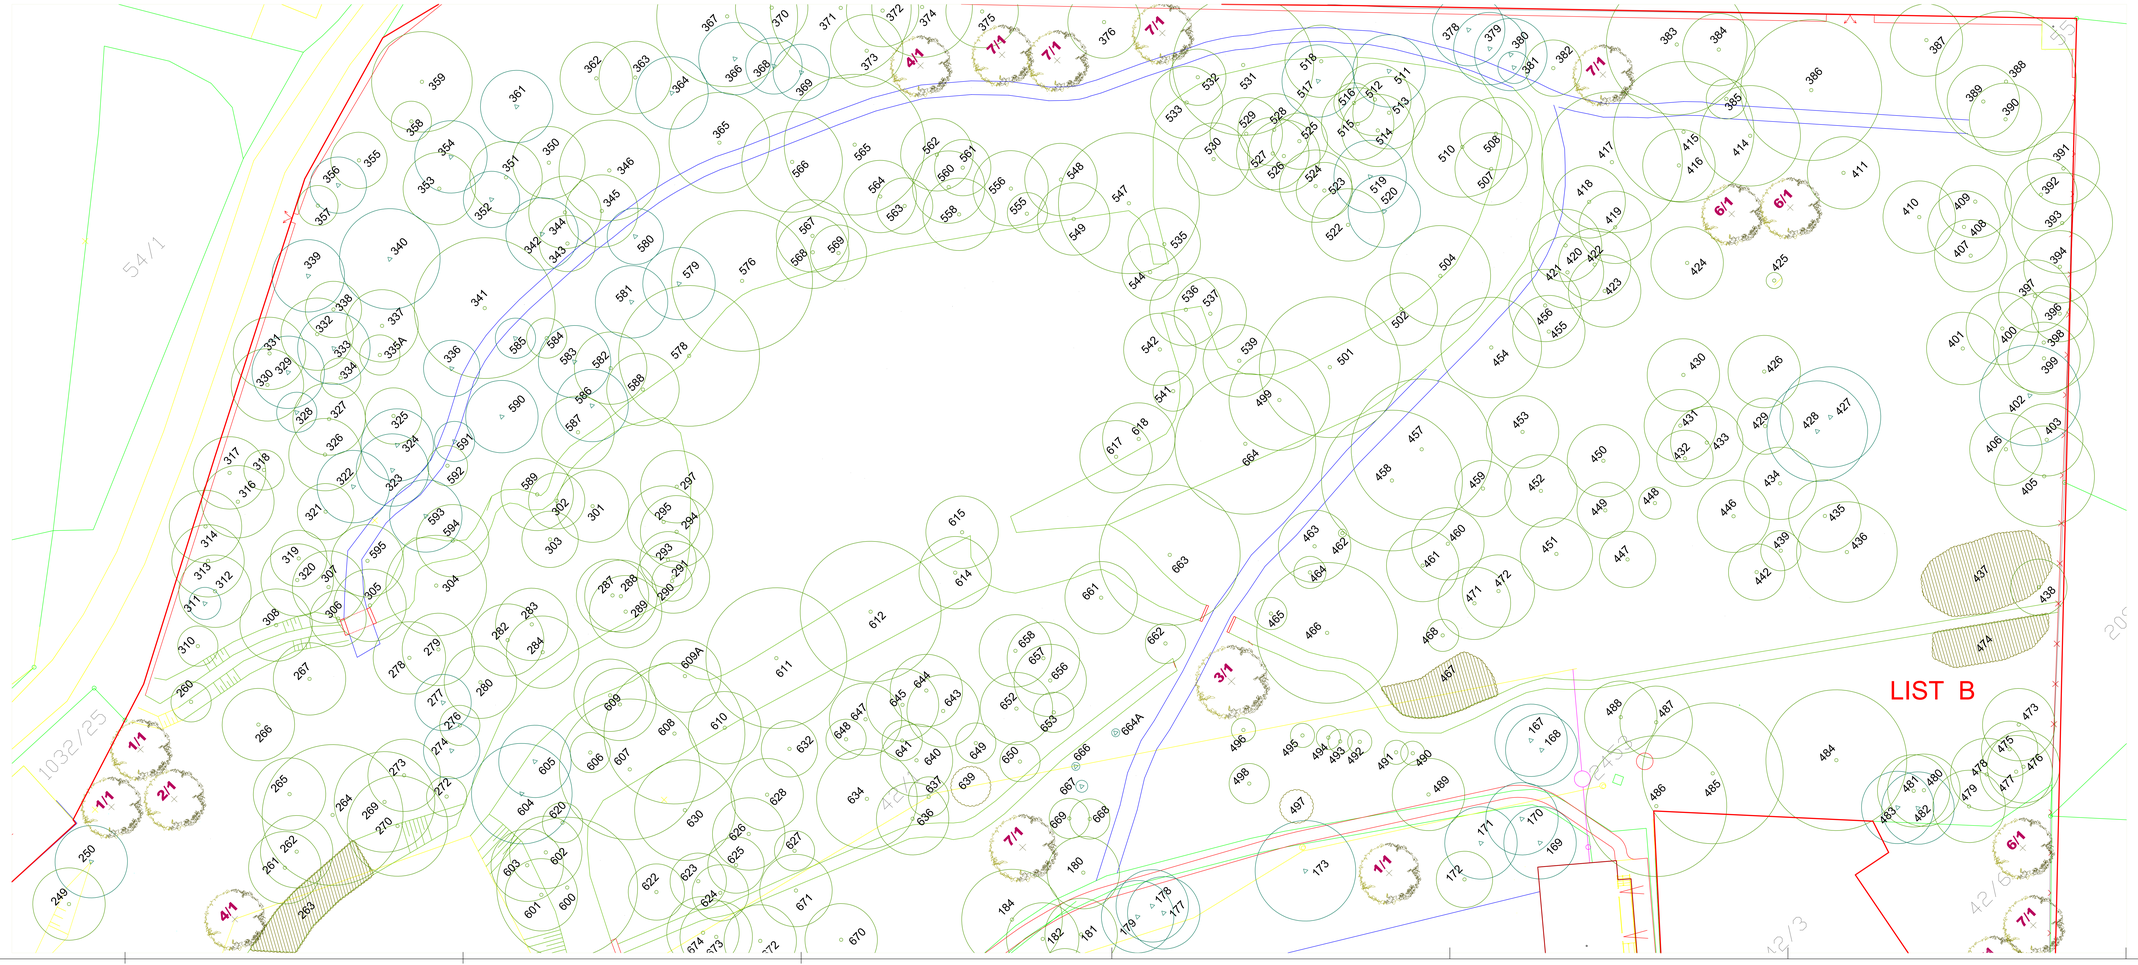

Revitalizace zámeckého parku ve Zboží

LEGENDA

- STÁVAJÍCÍ LISTNATÉ STROMY
- STÁVAJÍCÍ JEHLIČNATÉ STROMY
- STÁVAJÍCÍ KEŘE
- HRANICE ŘEŠENÉHO ÚZEMÍ

NÁVRH

- LISTNATÉ STROMY
- TRÁVNÍKY NAVRŽENÉ NA REVITALIZACI
- 6/1 POŘADOVÉ ČÍSLO/POČTEM KS VE SKUPINĚ

Vypracoval:	Kreslil:	Obec:	
Irena Dundychová	Irena Dundychová	Zboží	
Investor: Kraj Vysočina, Žižkova 57, 587 33 Jihlava			
Akce: REVITALIZACE ZÁMECKÉHO PARKU VE ZBOŽÍ			
Obsah: OSAZOVACÍ PLÁN - LIST B	Měřítko: 1 : 200	Formát: 16 A4	Datum: X. 2013
		Číslo zakázky: 42/2013	

greenkurt

I.Dundychová, Mjer.Jana Lasky 2095
580 01 Havlíčkův Brod

Číslo výkresu: 05	Paré: 3