


**Řez A - A**

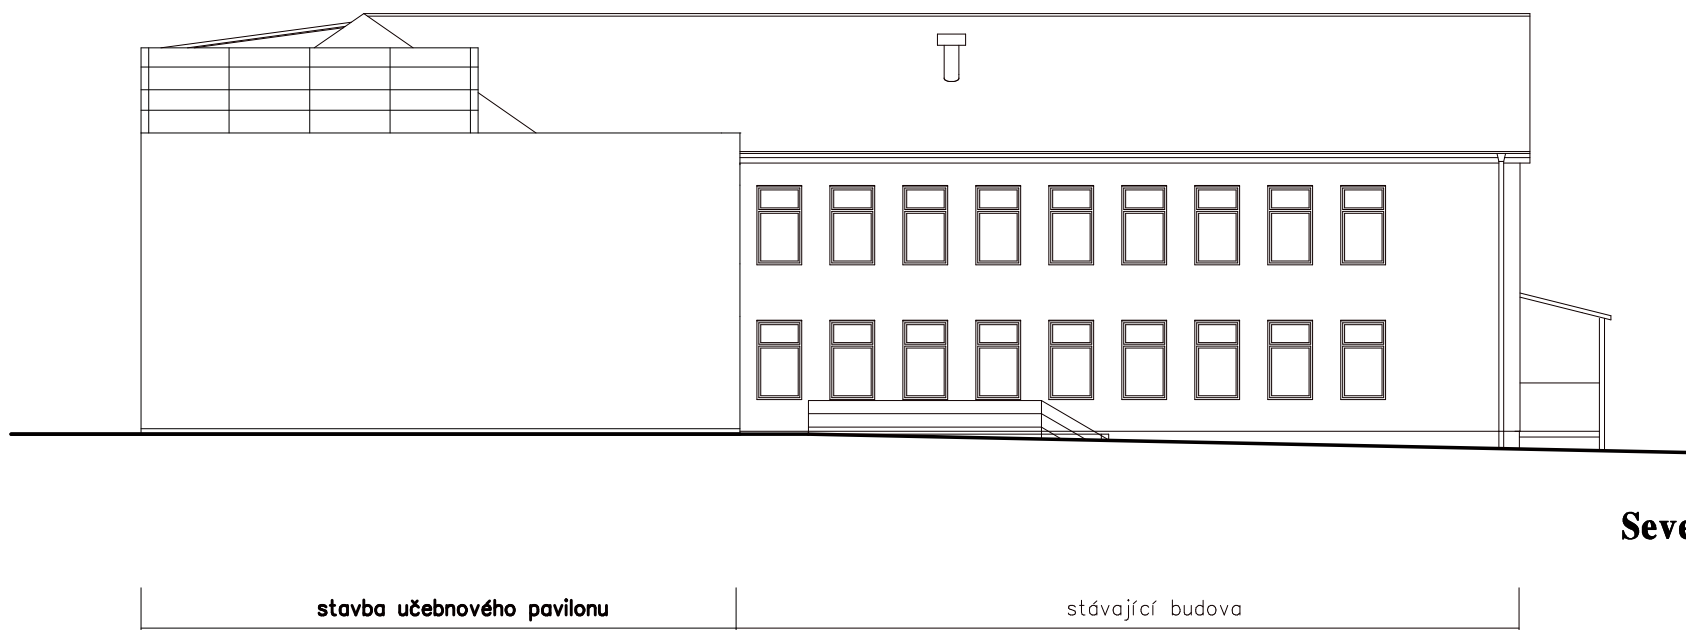

**Severní pohled**