STUDIE KŘIŽOVATKY SILNIC II/406 A II/112 V TELČI
M 1:250

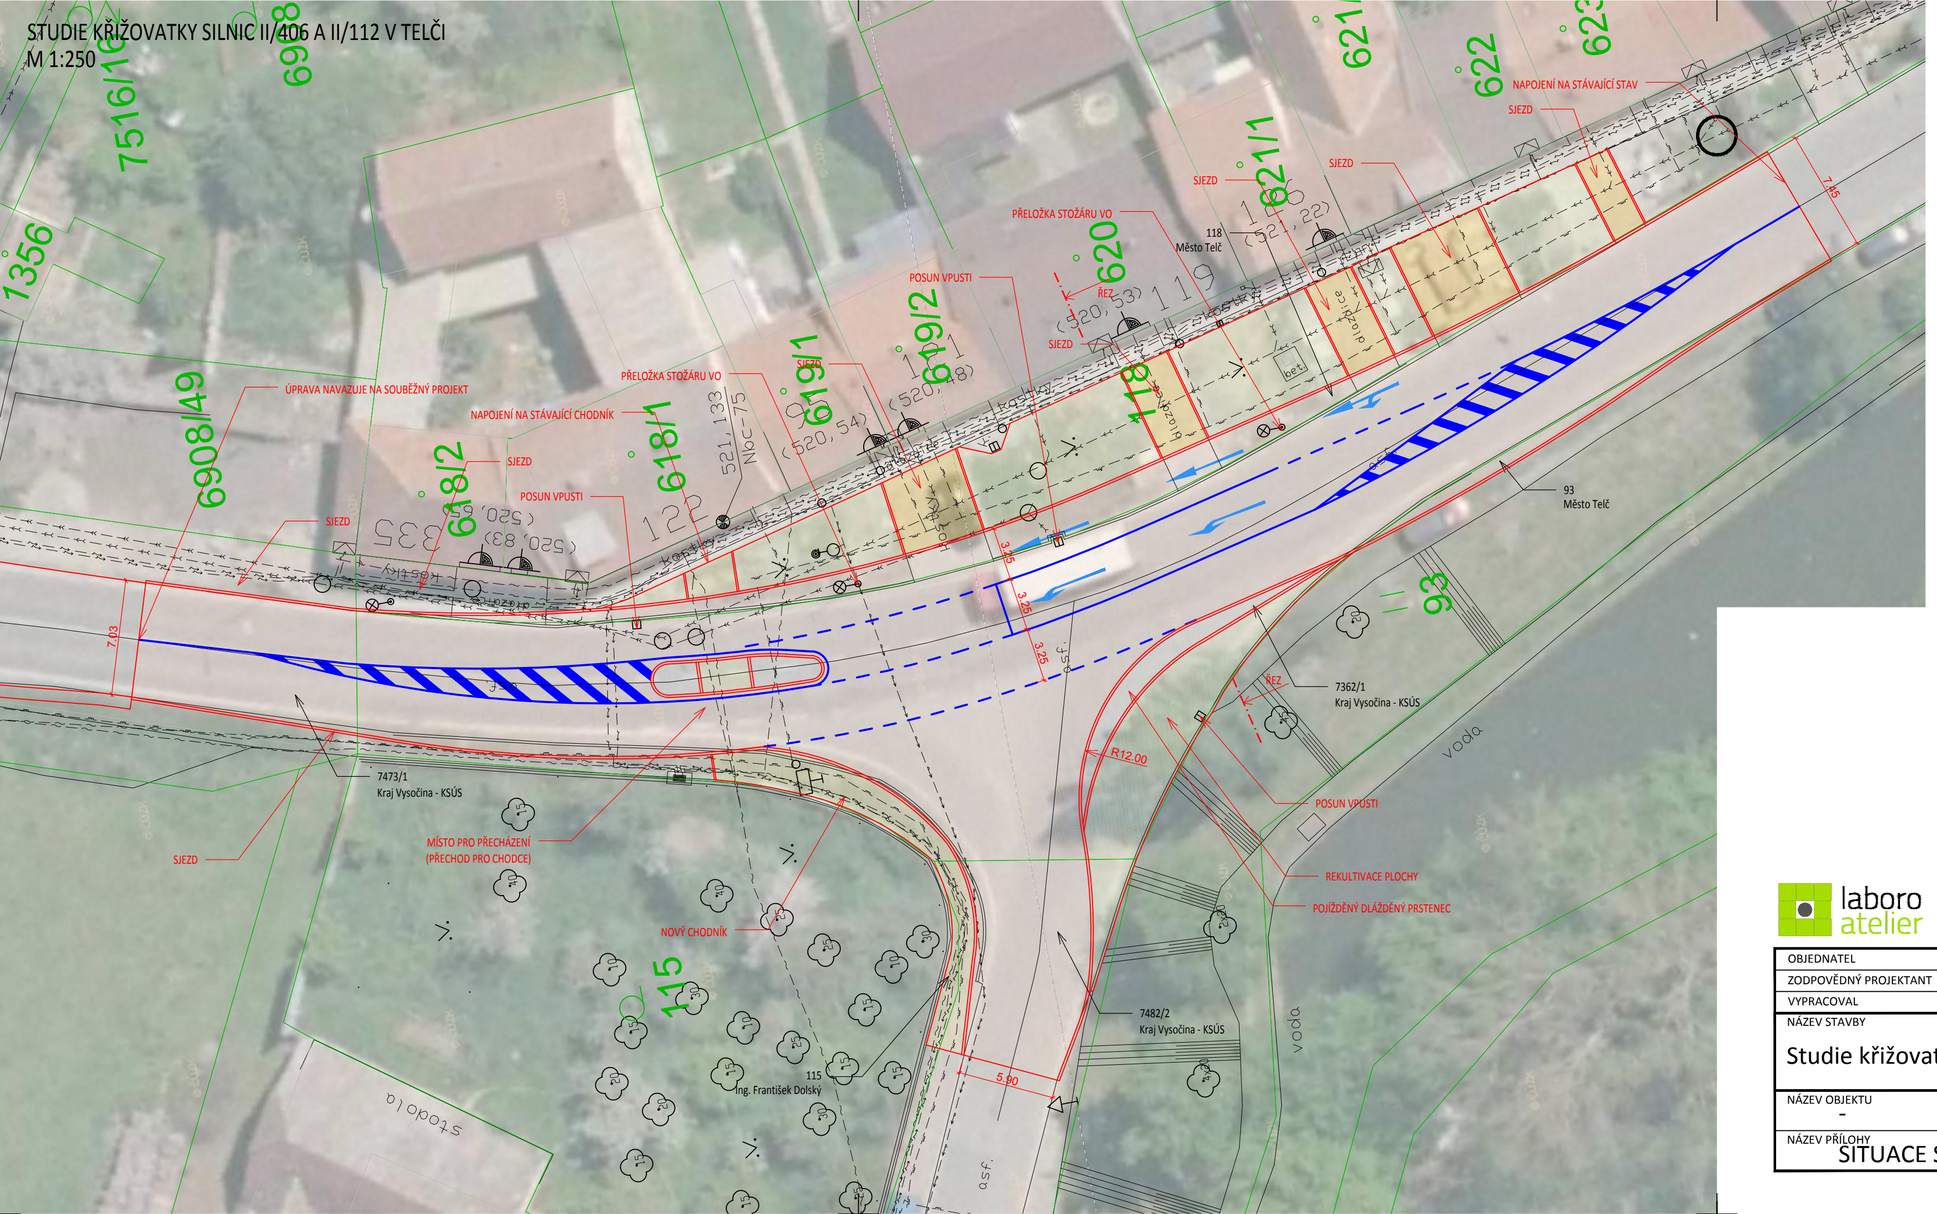

ŘEZ

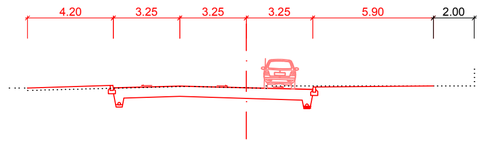

LEGENDA POVRCHŮ

- ŽIVIČNÝ POVRCH
- POJÍŽDĚNÝ DLÁŽDĚNÝ OSTRŮVEK
- ZELEŇ
- DLÁŽDĚNÝ CHODNÍK
- DLÁŽDĚNÉ SJEZDY

STÁVAJÍCÍ INŽENÝRSKÉ SÍTĚ

- KANALIZACE
- VODOVOD
- VEDENÍ NN
- PLYNOVOD
- SDĚLOVACÍ KABELY
- v.o. VEŘEJNÉ OSVĚTLENÍ

LEGENDA

- ŘEŠENÉ ÚZEMÍ
- KATASTR
- PŮVODNÍ STAV

laboro atelier

B

OBJEDNATEL	Kraj Vysočina, Žižkova 1882/57, 587 33 Jihlava
ZODPOVĚDNÝ PROJEKTANT	ING. PETR VALIHRACH
VYPRACOVAL	ING. JAN ROPEK

STUPEŇ DOKUMENTACE: TS

NÁZEV STAVBY: Studie křižovatky silnic II/406 a II/112 v Telči

ZAK. ČÍSLO	18015
DATUM	KVĚTEN 2018
FORMÁT	3 x A4
MĚŘÍTKO	1:250

NÁZEV OBJEKTU: -

POŘ. ČÍSLO: 2.3

SOUPRAVA

NÁZEV PŘÍLOHY: SITUACE STAVBY - VARIANTA 3