



DETAIL ZATEPLENÍ SLOUPU M 1 : 5

jednoplášťová střecha

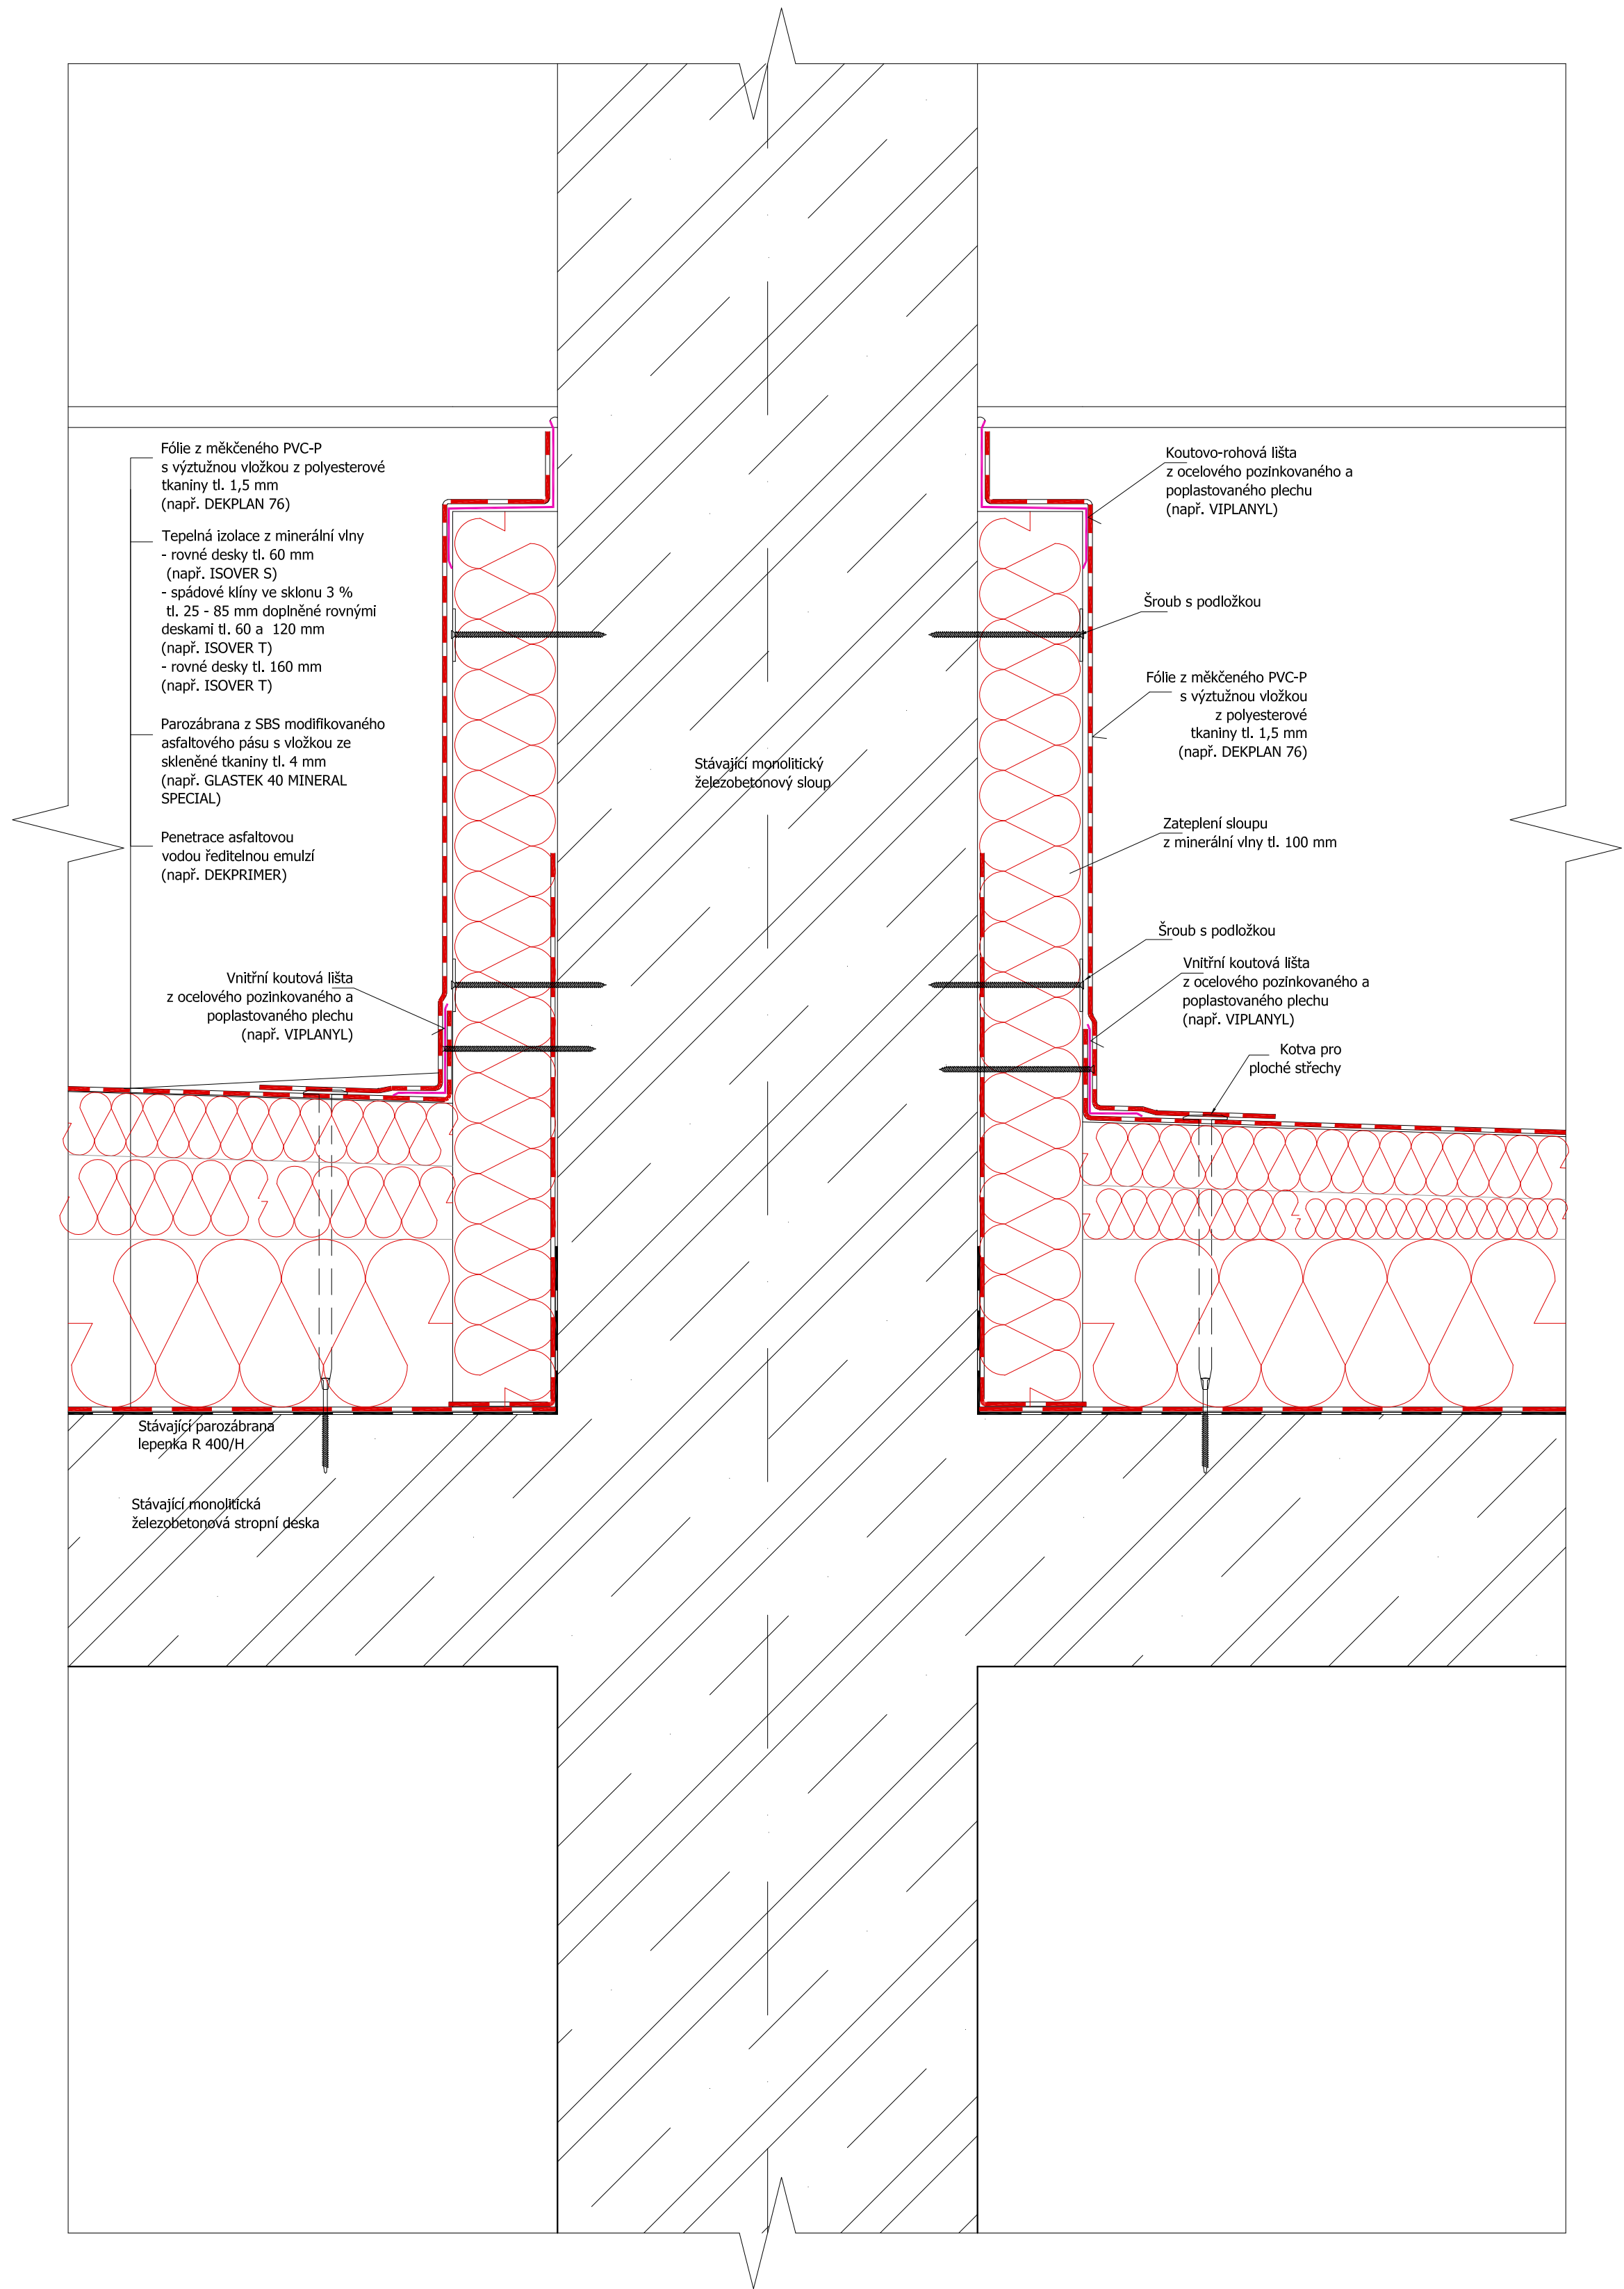


DETAIL ATIKY M 1 : 5

jednoplášťová střecha

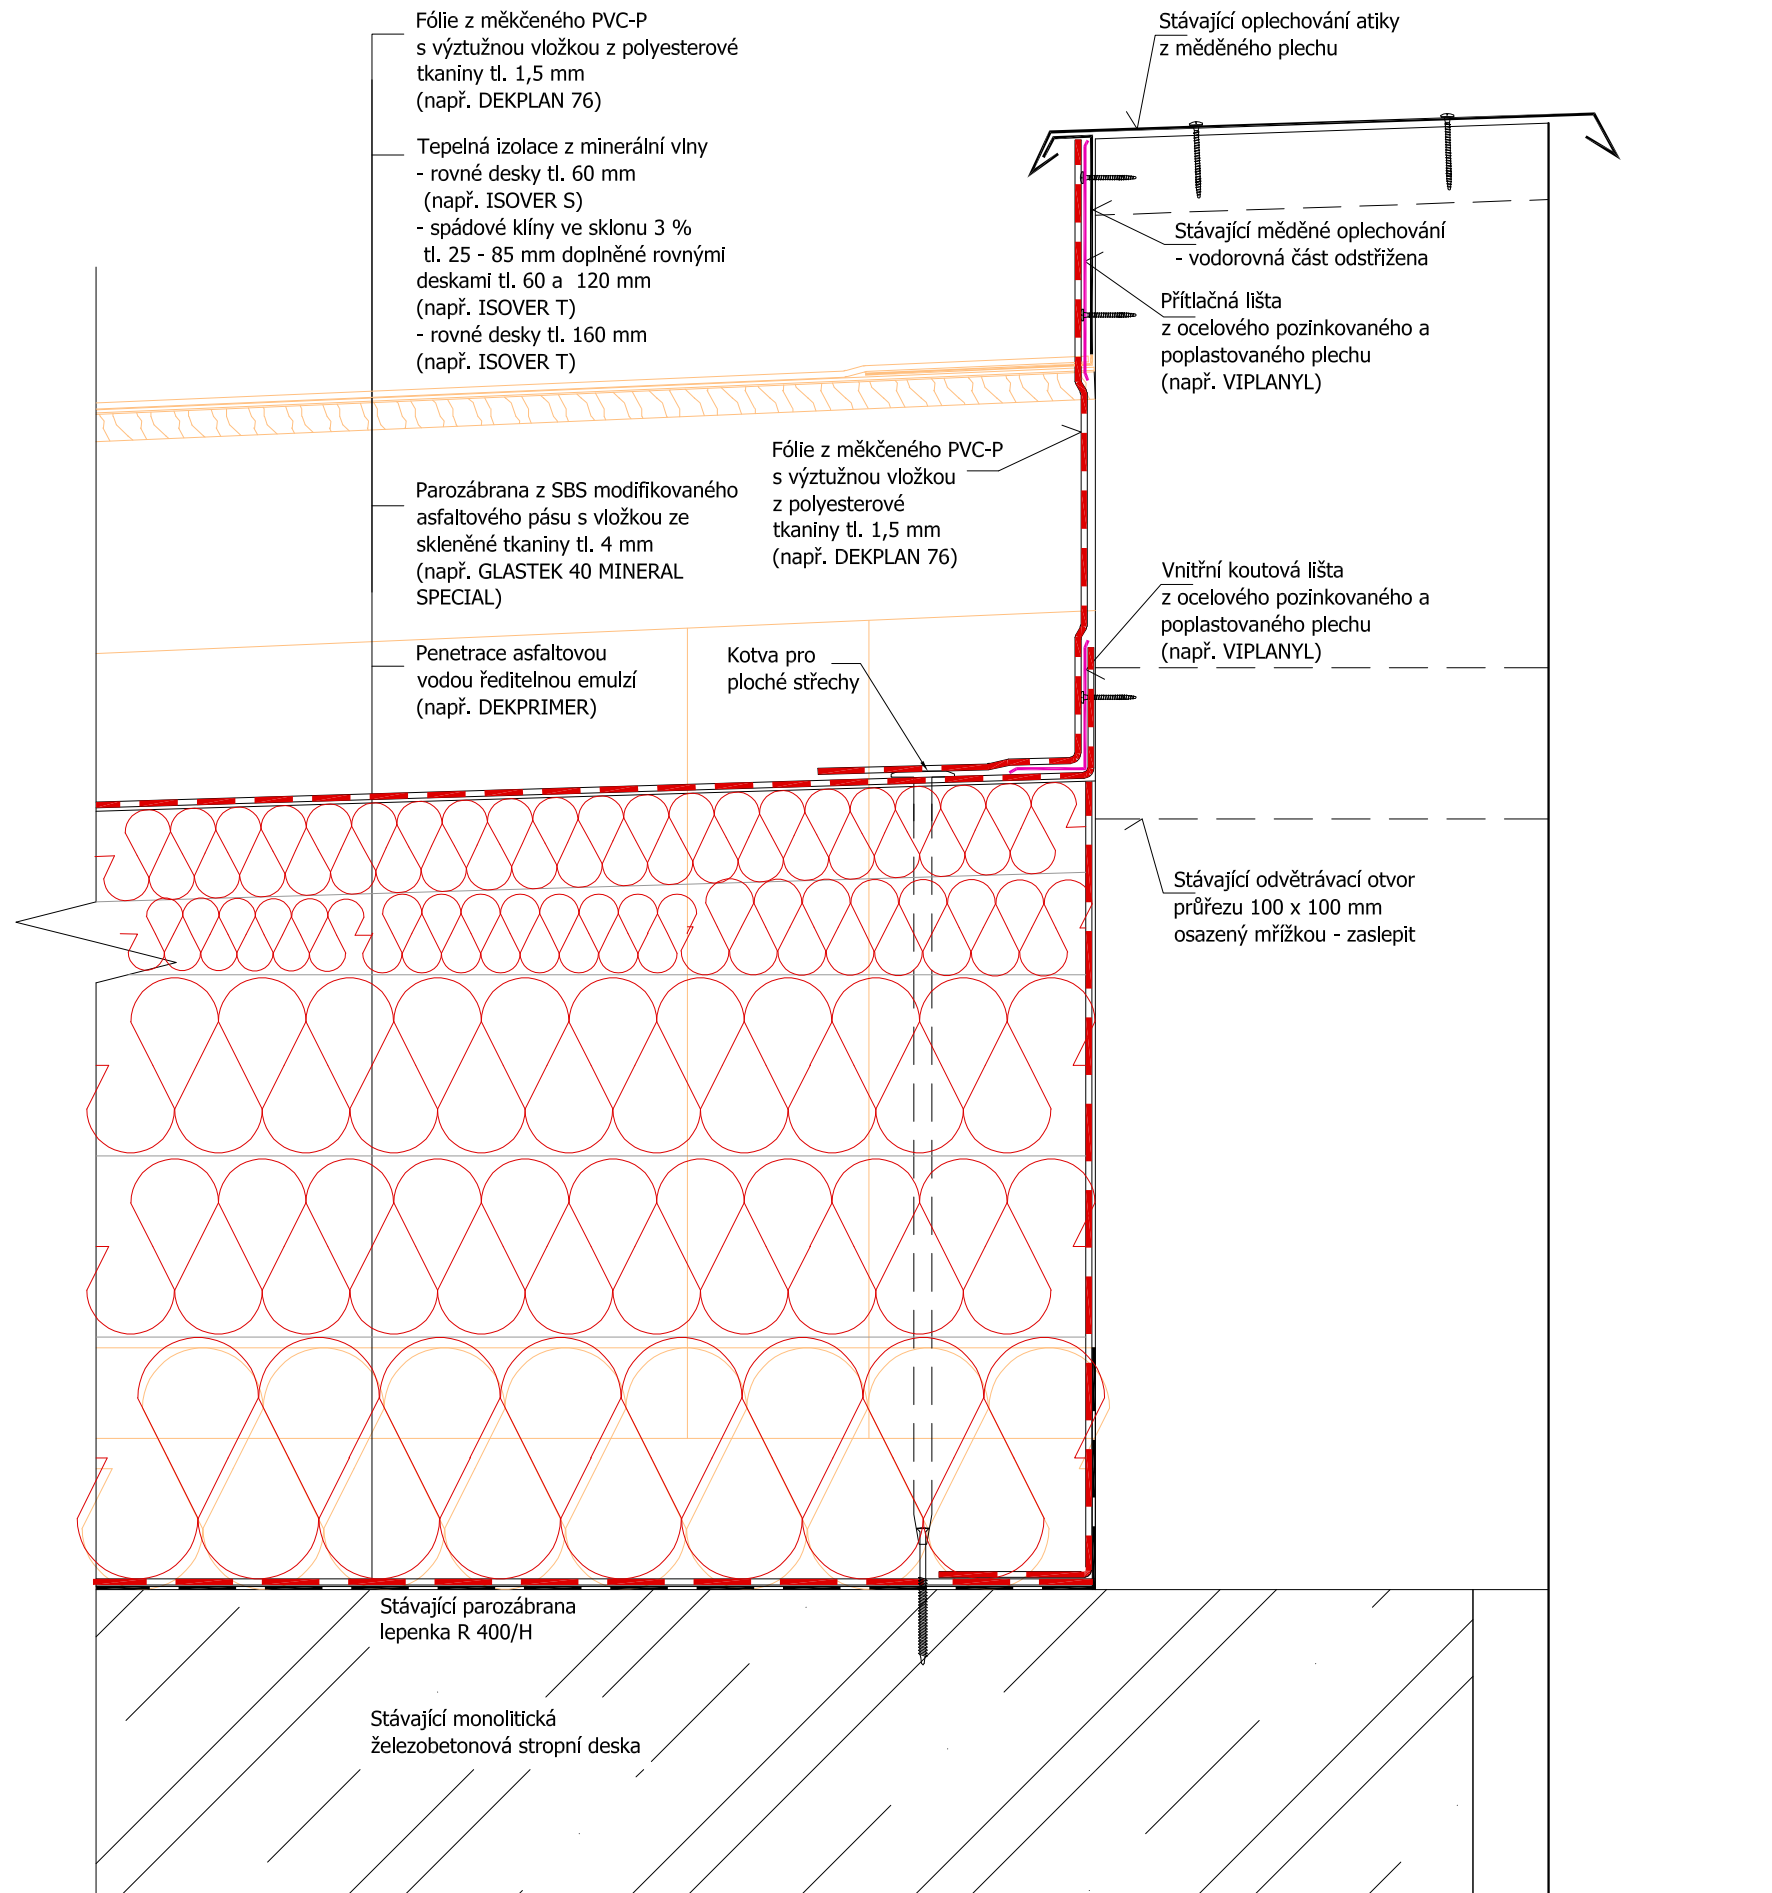

dvouplášťová střecha

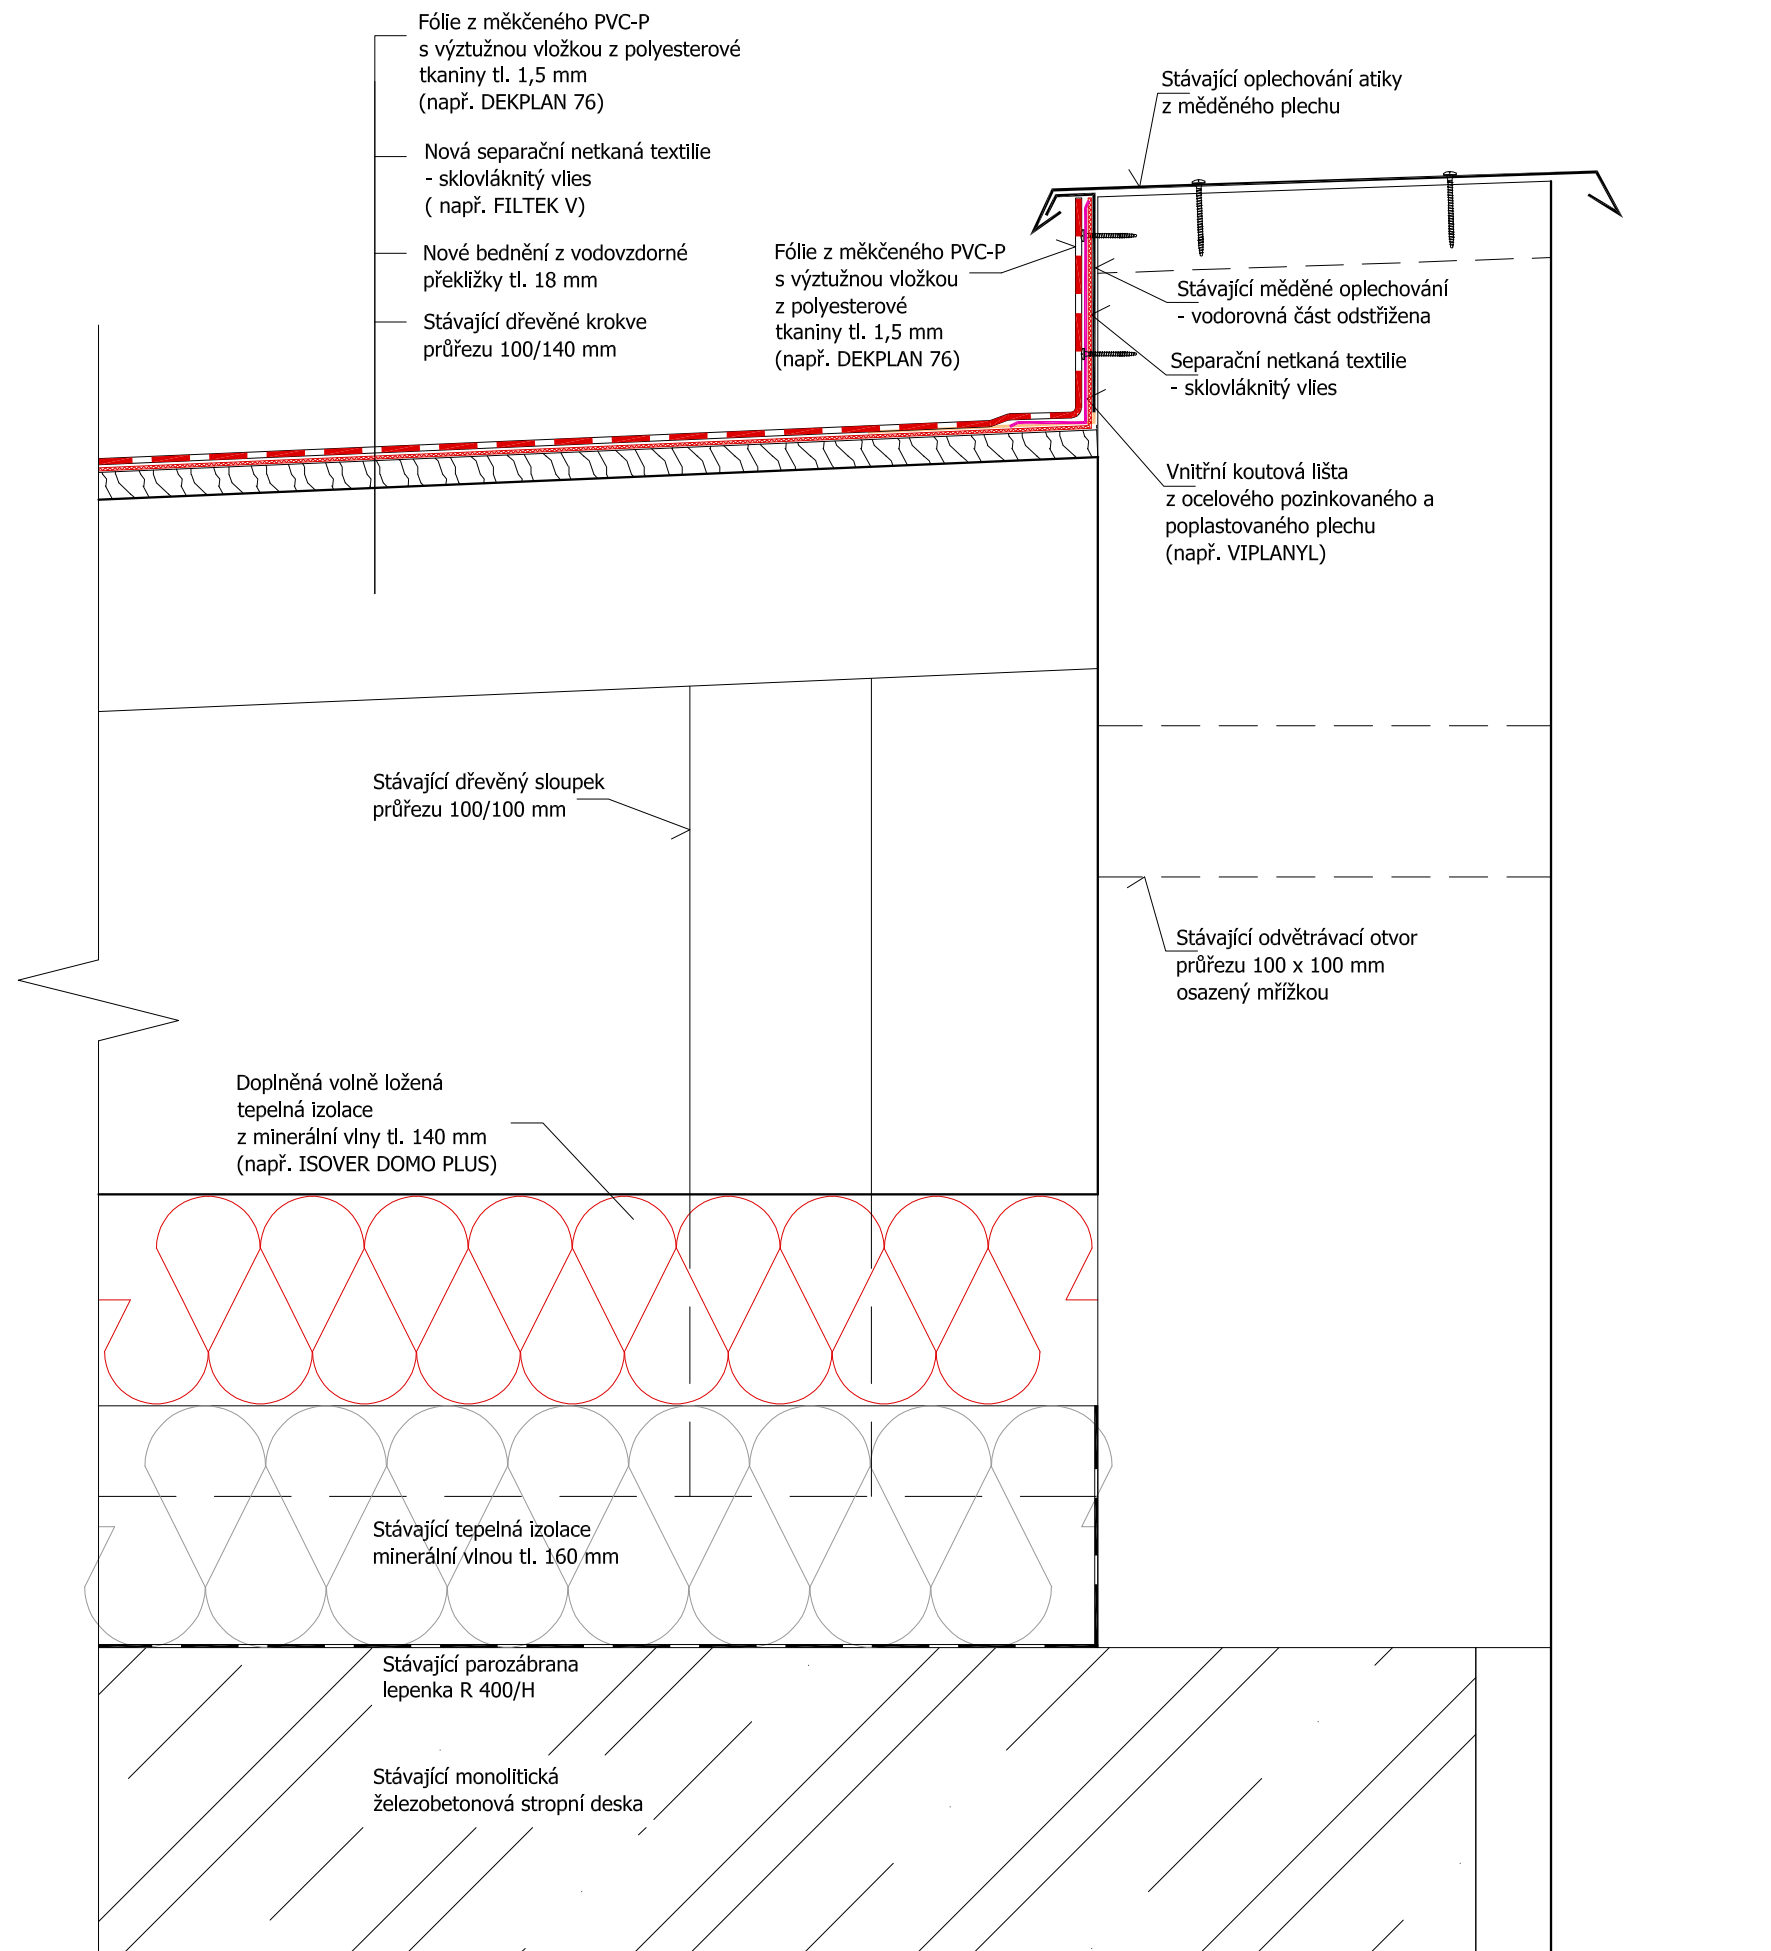

legenda

KONSTRUKCE BOURANÉ A DEMONTOVANÉ

Jeli v dokumentaci definován nějaký konkrétní výrobek nebo technologie, má se za to, že je tím definován minimální požadovaný standart a v nabídce může být nahrazen i výrobkem, nebo technologií srovnatelnou.

ČÍSLO	DATA	POPIS ZNĚN	NAVRHL	ODPOVĚDNÝ PROJEKTANT	SCHVÁLIL
OBJEDNATEL	ZPRACOVATEL ČÁSTI		ZPRACOVATEL		AUTORIZOVÁNÍ
Kraj Vysočina Židkova 57/1882 587 33 Jihlava IČ: 7080749	Ing. Petr Salivar Konečná 3456 Havlíčkův Brod 580 01 IČ: 01465431 tel: 732 155 211 e-mail: salivar.pet@seznam.cz		Ing. Petr Salivar Konečná 3456 Havlíčkův Brod 580 01 IČ: 01465431 tel: 732 155 211 e-mail: salivar.pet@seznam.cz		
STAVEBNÍ GRAD	HAVLÍČKŮV BROD	NAVRHL	ING. PETR SALIVAR	ODP. PROJEKTANT	ING. PETR SALIVAR
KRAJ	VYSOČINA	VYPRACOVAL	ING. PETR SALIVAR	AUTORIZOVAL	ING. FRANTIŠEK DVOŘÁK
AKCE	NEMOCNICE HAVLÍČKŮV BROD - OPRAVA STŘEŠNÍ KRYTINY A HELIPORTU			FORMAT	8 x A4
OBJEKT	SO 03 (GYNEKOLOGIE) SO 05 (CHIRURGIE) SO 06 (SPOJOVACÍ TRÁVE)			KOTOVANO	mm
ČÁST	D.1.1.ARCHITEKTONICKÉ A STAVEBNÉ TECHNICKÉ ŘEŠENÍ			STUPEŇ	DPS
				ZAKÁZKOVÉ ČÍSLO	2018 / 05
				DATA	09 / 2018
OBSAH			MĚRITKO	ČÍSLO VÝKRESU	REVIZE
DETAILY			1 : 5	1.1.2.12	