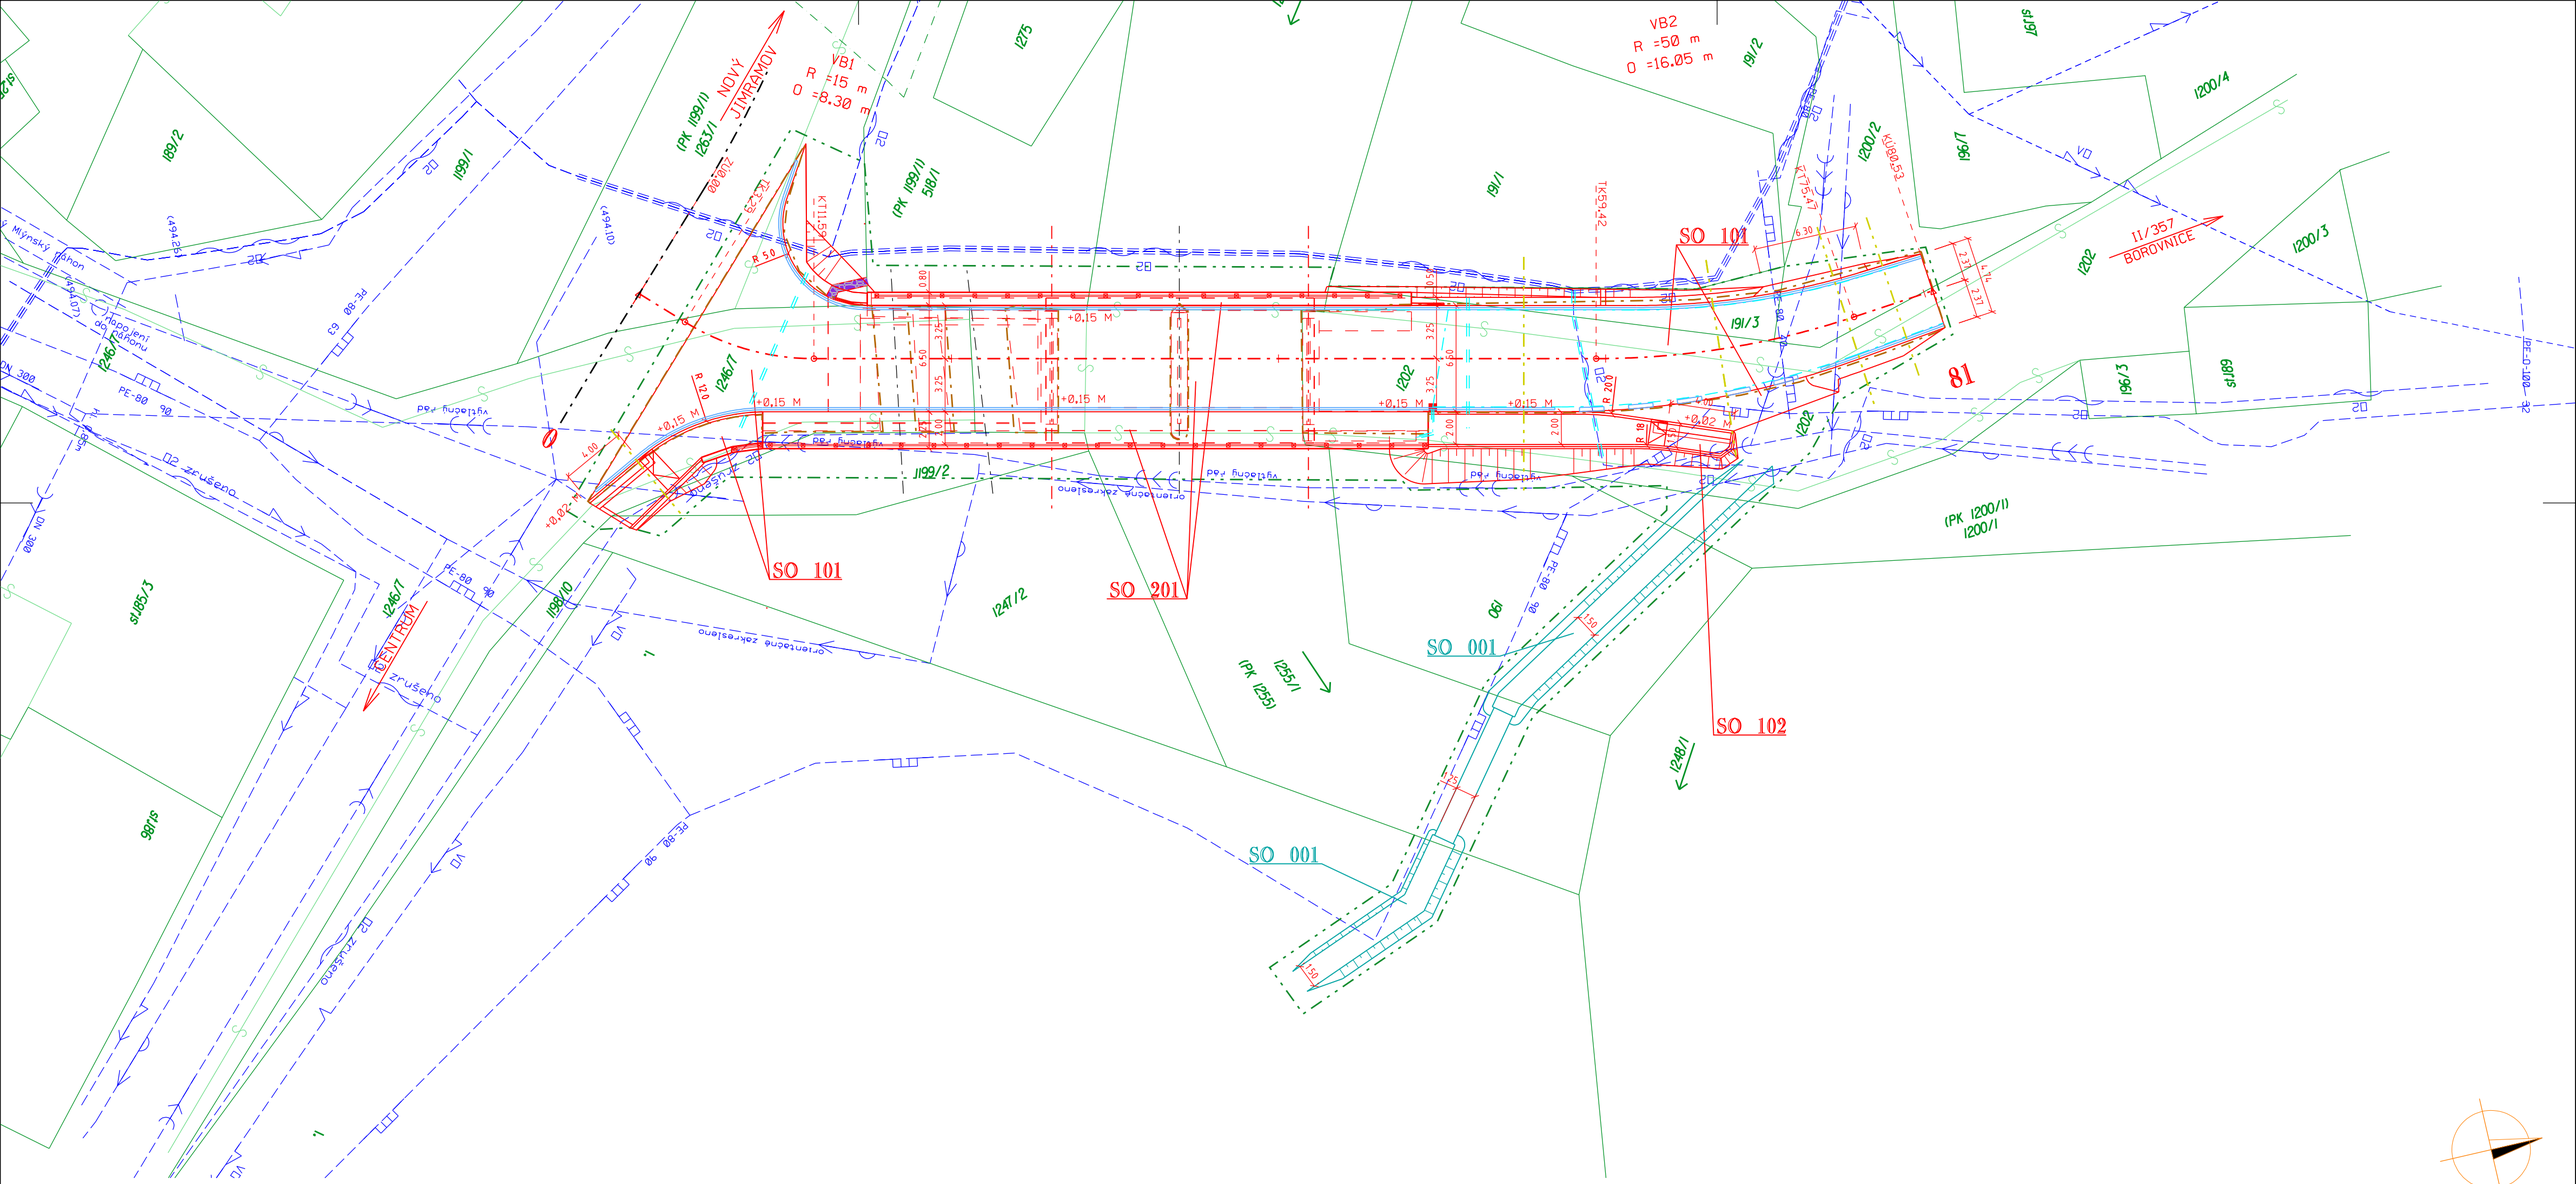


## SEZNAM STAVEBNÍCH OBJEKTŮ:

| | |
|---|---|
| SO 001 | PROVIZORNÍ CHODNÍK S LÁVKOU |
| SO 101 | ÚPRAVA KOMUNIKACE |
| SO 102 | CHODNÍK |
| SO 110 | DOPRAVNÍ OPATŘENÍ |
| SO 201 | MOST PŘES FRYŠÁVKU |

## LEGENDA STÁVAJÍCÍCH INŽENÝRSKÝCH SÍTÍ

- PODZEMNÍ VEDENÍ VEŘEJNÉHO OSVĚTLENÍ (MĚSTYS JIMRAMOV)
- NADZEMNÍ VEDENÍ VEŘEJNÉHO OSVĚTLENÍ (MĚSTYS JIMRAMOV)
- PODZEMNÍ VEDENÍ NÍZKÉHO NAPĚTÍ (E.ON DISTRIBUCE A.S.)
- NADZEMNÍ VEDENÍ NÍZKÉHO NAPĚTÍ (E.ON DISTRIBUCE A.S.)
- PODZEMNÍ SDĚLOVACÍ VEDENÍ - METALICKÝ KABEL (O2 CZECH REPUBLIC A.S.)
- PODZEMNÍ SDĚLOVACÍ VEDENÍ - OPTICKÝ KABEL (O2 CZECH REPUBLIC A.S.)
- STŘEDOTLAKÝ PLYNOVOD (RWE GASNET S.R.O.)
- VODOVOD (MĚSTYS JIMRAMOV)
- JEDNOTNÁ STOKOVÁ KANALIZACE (MĚSTYS JIMRAMOV)
- DEŠŤOVÁ KANALIZACE (MĚSTYS JIMRAMOV)

## LEGENDA:

NAVRŽENÝ STAV:

- NOVÝ STAV
- VZOROVÉ PŘÍČNÉ ŘEZY
- ROZHLEDOVÉ TROJÚHELNÍKY
- HRANICE TRVALÉHO ZÁBORU STAVBY
- HRANICE DOČASNÉHO ZÁBORU STAVBY
- STÁVAJÍCÍ ZELEŇ KÁCENÁ
- DOPRAVNÍ ZNAČKY NOVÉ / ZRUŠENÉ / STÁVAJÍCÍ

STÁVAJÍCÍ STAV:

- STÁVAJÍCÍ STAV ZAMĚŘENÝ
- STÁVAJÍCÍ OPLOCENÍ
- STÁVAJÍCÍ SVAHY
- STÁVAJÍCÍ ZELEŇ

ZAKRESLENÍ INŽENÝRSKÝCH SÍTÍ JE POUZE ORIENTAČNÍ PŘED ZAHÁJENÍM STAVEBNÍCH PRACÍ JE TŘEBA ZAJISTIT JEJICH PŘESNÉ VYTYČENÍ

SOUŘADNICOVÝ SYSTÉM S-JTSK
VÝŠKOVÝ SYSTÉM Bpv

č. paré

TRANSCONSULT s.r.o.
Nerudova 37,500 02 Hradec Králové

| | | | | |
|---|---|---|---|---|
| Vedoucí projektu | Prudič | Prudič | Středisko: 1 | |
| Odpovědný projektant | Prudič | | Vedoucí: | Ing. Pisa |
| Zpracovatel | Ing. Tužil | Tužil | Zak.č. | 15121200002 |
| Přezkoušel | Ing. Velehradský | Velehradský | Arch.č. 06215 | Formát: 6 A4 |
| Kontroloval | Ing. Hodek | | Datum: | 11/2015 |
| Objednatel | Kraj Vysočina | | Účel: | DSP+PDPS |

II/357 JIMRAMOV - MOST EV.Č. 357-020

SOUHRNNÉ ŘEŠENÍ

část dok. B

ZÁKRES STAVBY DO KATASTRÁLNÍ MAPY

měřítko 1:250

č.výkresu 3