




PROVIZORNÍ PŘEVEDENÍ CHODCŮ

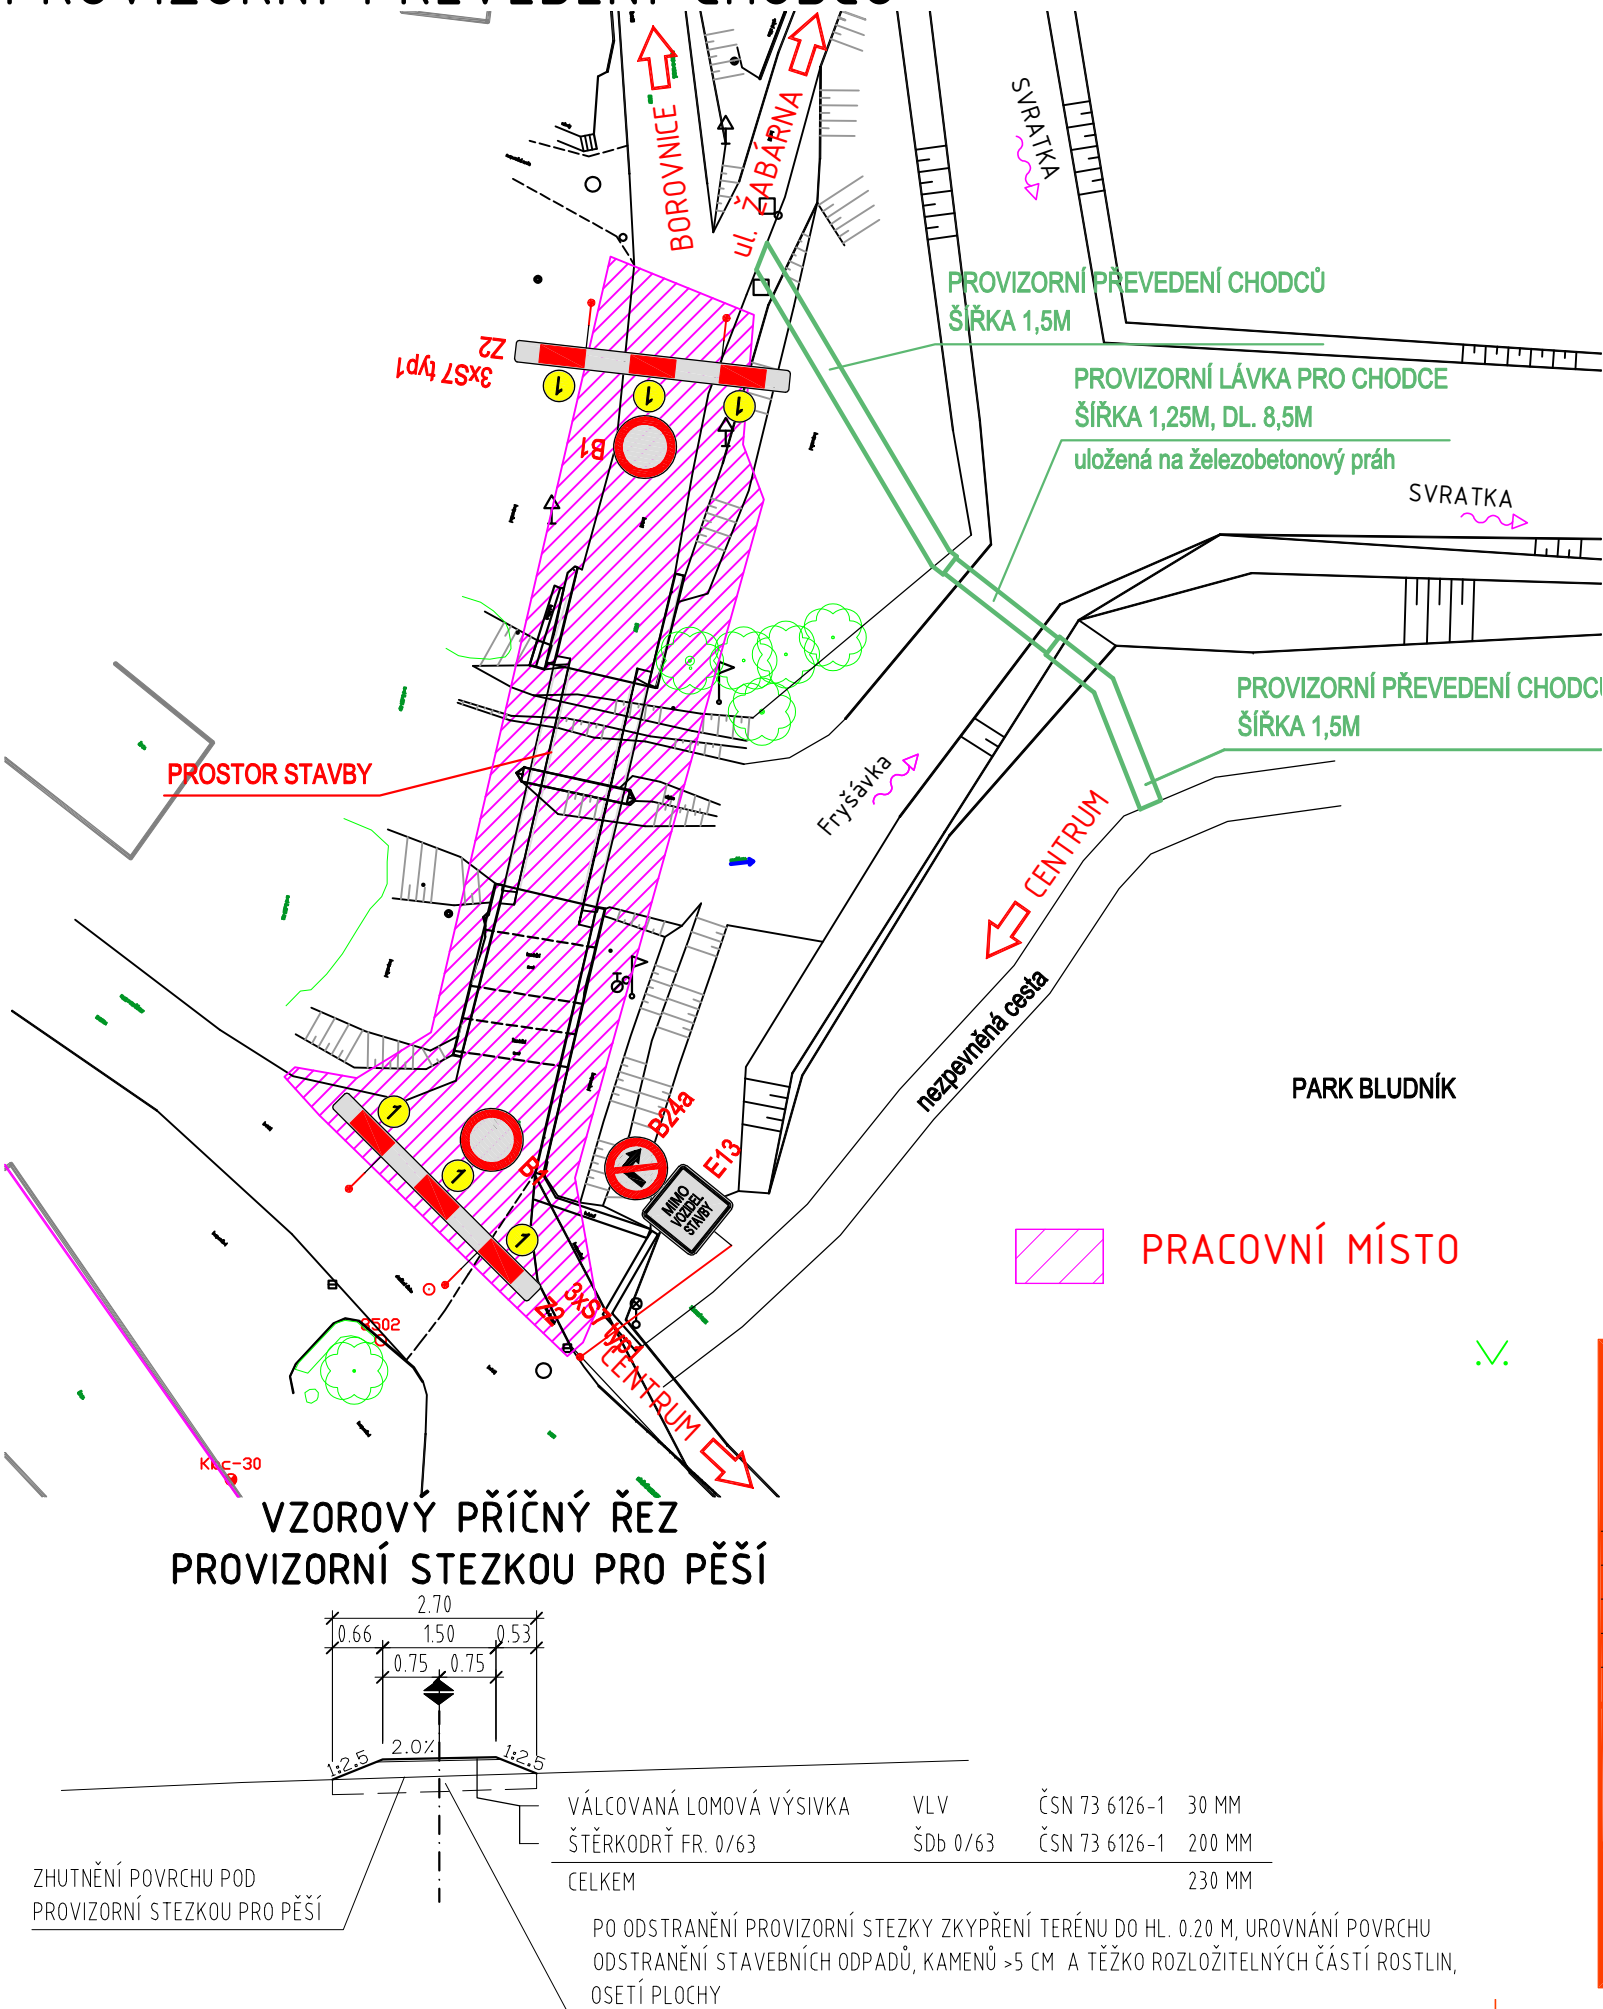

PŘÍČNÝ ŘEZ PROVIZORNÍ LÁVKOU 1:25

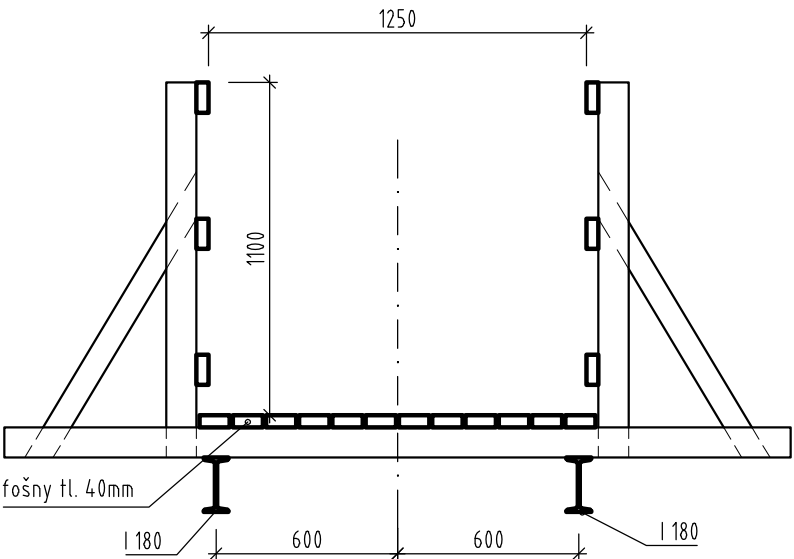

POHLED NA PROVIZORNÍ LÁVKU 1:100

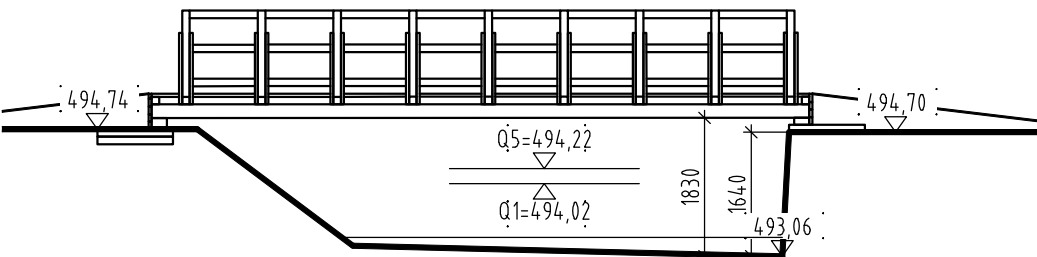

POZNÁMKA:
- Podélné uspořádání stezky bude přizpůsobeno stávajícímu terénu

SOUŘADNICOVÝ SYSTÉM S-JTSK
VÝŠKOVÝ SYSTÉM Bpv

<div><div></div><div><div>TRANSCONSULT s.r.o.</div><div>Nerudova 37, 500 02 Hradec Králové</div></div></div>				
Vedoucí projektu	Prudič	<i>Prudič</i>	Středisko:	1
Odpovědný projektant	Prudič	<i>Prudič</i>	Vedoucí:	Ing. Píša
Zpracovatel	Prudič		Zak. číslo	151210002
Přezkoušel	Ing. Tužil	<i>Tužil</i>	Arch. č.: 06215	Formát: 2 A4
Kontroloval	Ing. Velehradský	<i>Velehradský</i>	Datum:	11/2015
Objednatel:	Kraj Vysočina		Účel:	DSP+PDPS
II/357 JIMRAMOV - MOST EV.Č. 357-020				Část dok.
STAVEBNÍ ČÁST				C.1
SO 001 PROVIZORNÍ CHODNÍK S LÁVKOU				Č. výkresu
SITUACE A VZOROVÉ ŘEZY				2